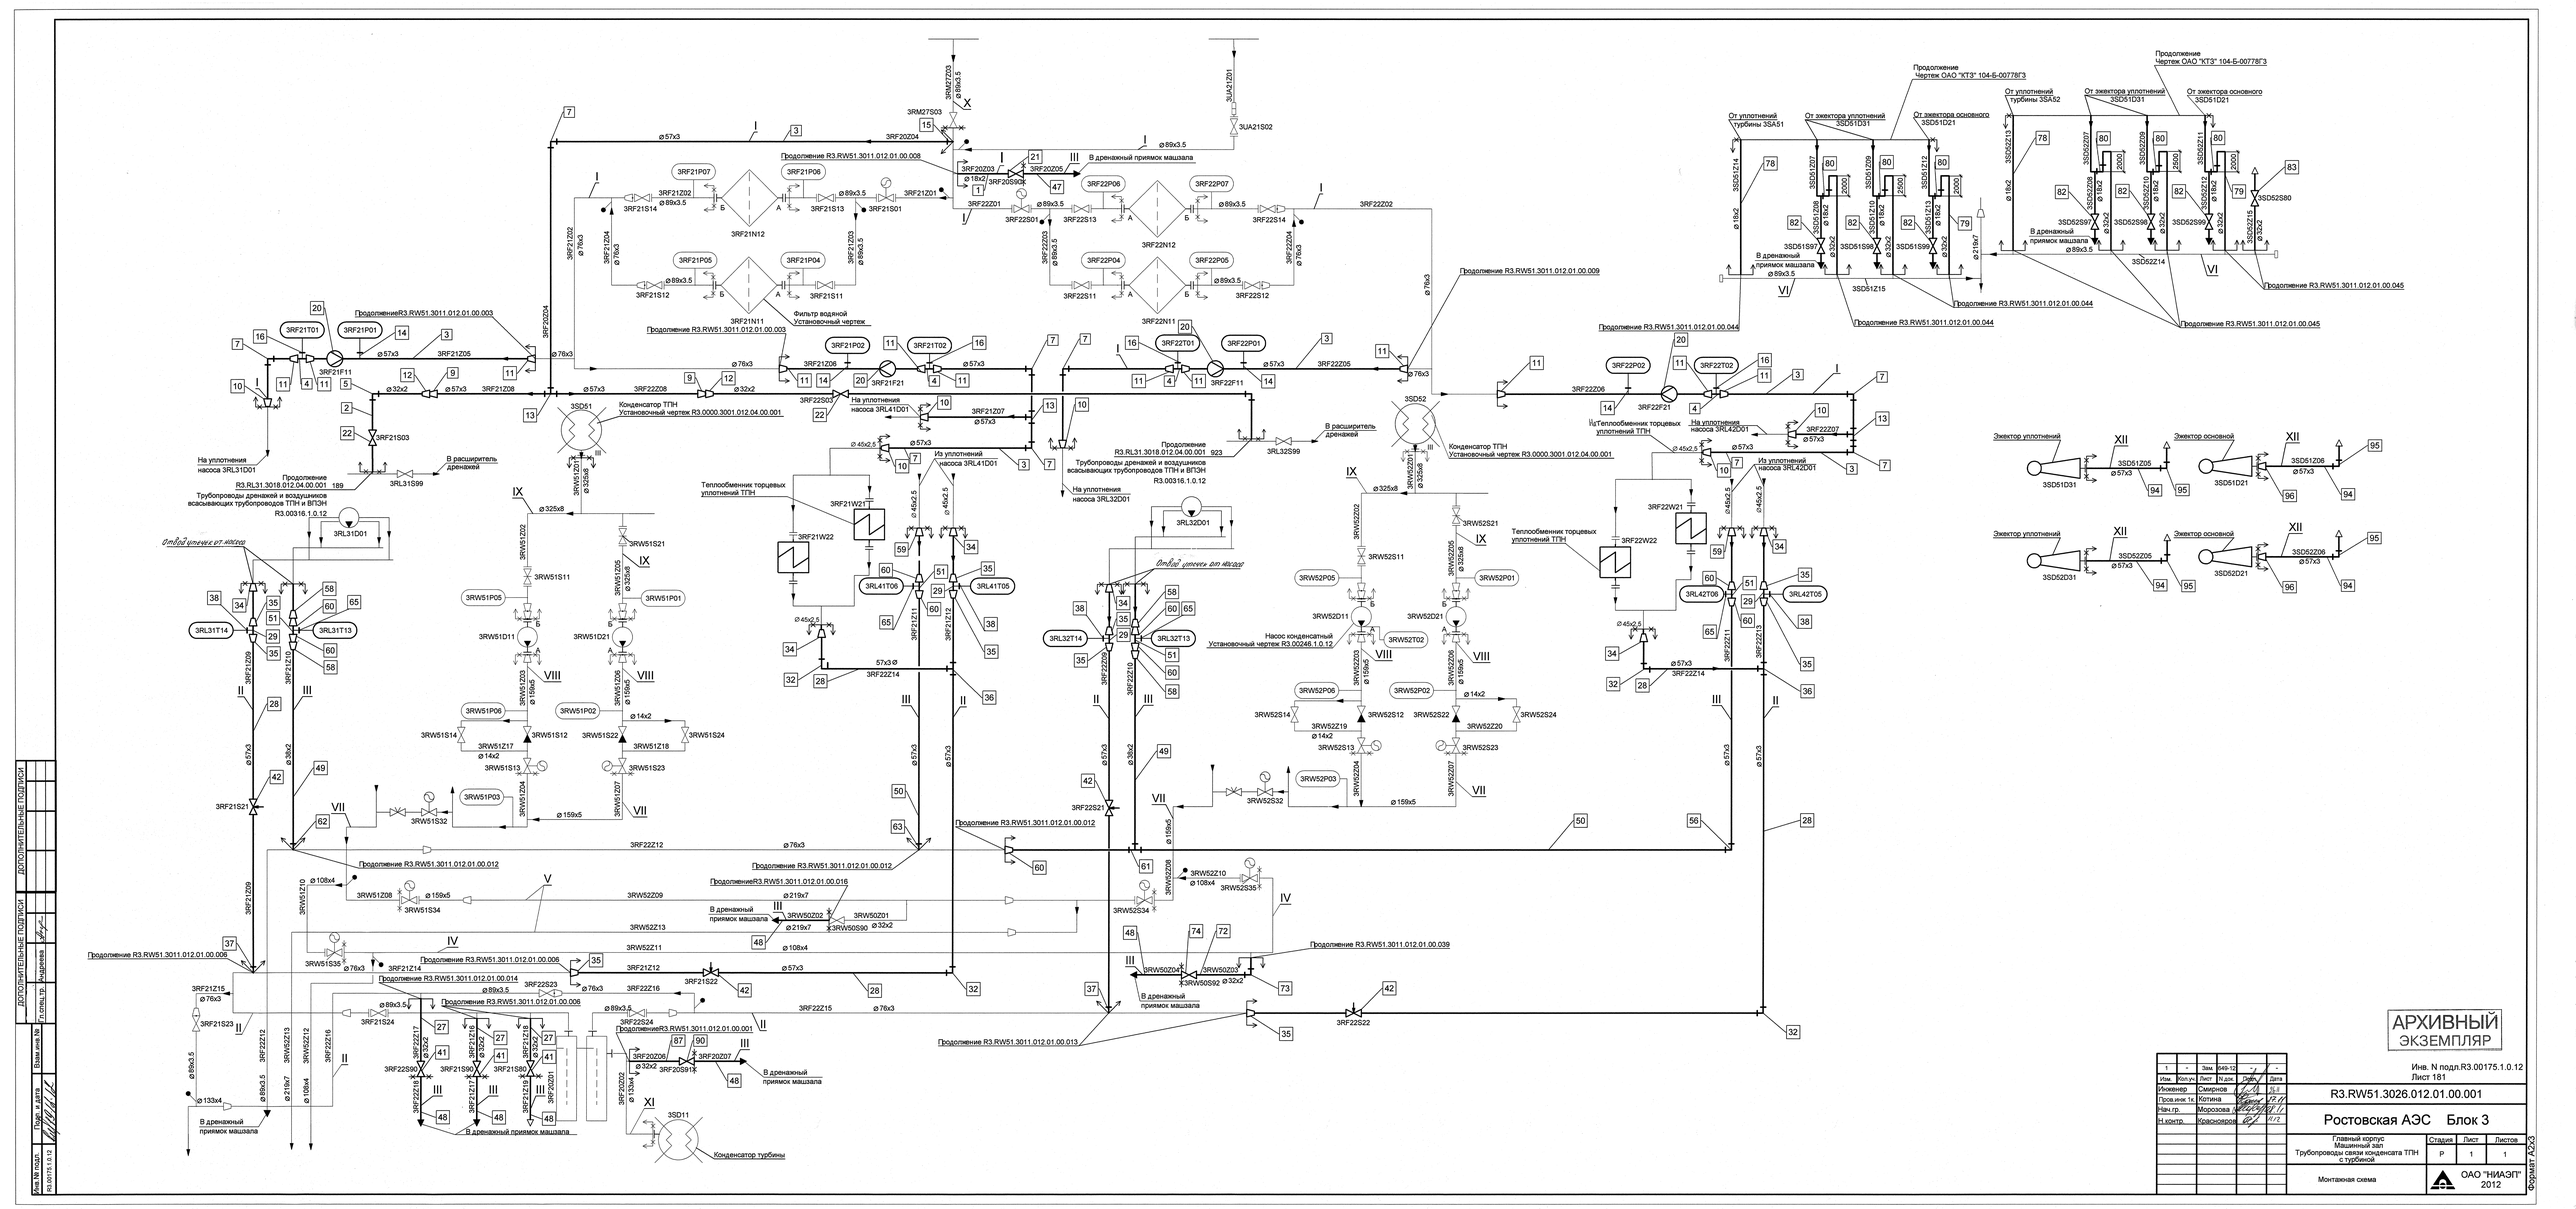

АРХИВНЫЙ ЭКЗЕМПЛЯР

Инв. N подл.R3.00175.1.0.12
Лист 181

R3.RW51.3026.012.01.00.001

Ростовская АЭС Блок 3

Главный корпус
Машинный зал
Трубопроводы связи конденсата ТПН с турбиной

Стадия	Лист	Листов
Р	1	1

Монтажная схема

ОАО "НИАЭП" 2012

Изм.	Кол.уч.	Лист	N док.	Подп.	Дата	
Инженер	Сомирная					
Пров.инж.тех.	Котина					
Нач.гр.	Морозова					
Н.контр.	Красноярова					

Формат А2х3

ДОПОЛНИТЕЛЬНЫЕ ПОДПИСИ

Инв.№ подл. | Подп. и дата | Взам.инв.№ | Гл.спец. гр. | Яндекова | Шмидт

R3.00175.1.0.12