R3.00175.1.0.12		R3.00175.1.0.12 Изм.2		
Наименование	Эскиз блока	Наименование	Эскиз блока	Кол., шт.
3RW52Z12_1	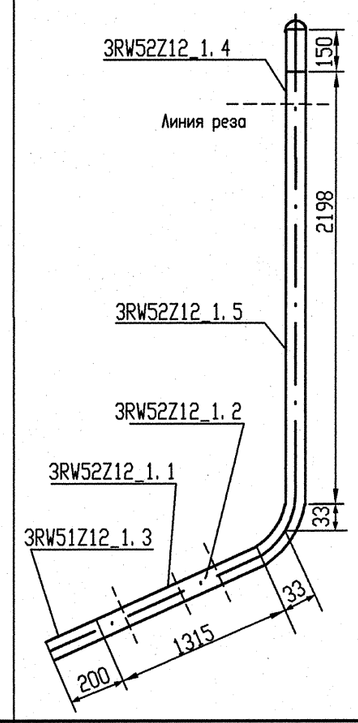	3RW52Z12_1.1	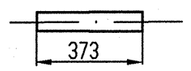	1
		3RW52Z12_1.2	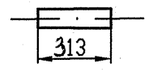	1
		3RW52Z12_1.3	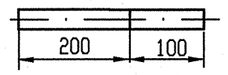	1
		3RW52Z12_1.4	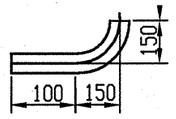	1
		3RW52Z12_1.5	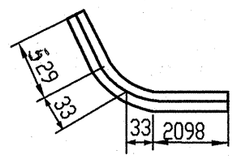	1
3UA21Z01_7	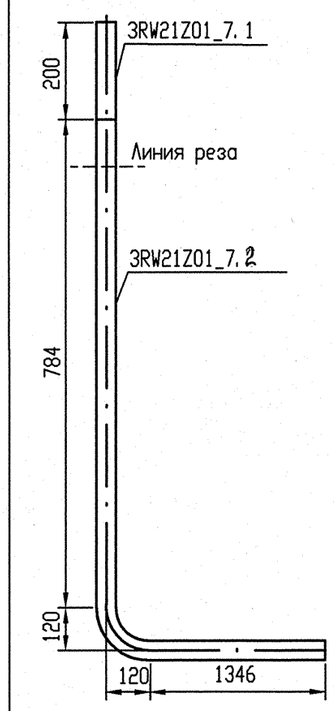	3UA21Z01_7.1	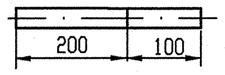	1
		3UA21Z01_7.2	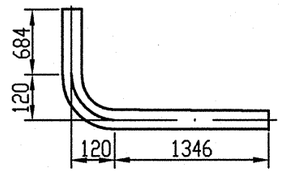	1

R3.00175.1.0.12		R3.00175.1.0.12 Изм.2		
Наименование	Эскиз блока	Наименование	Эскиз блока	Кол., шт.
3RW52Z12_2	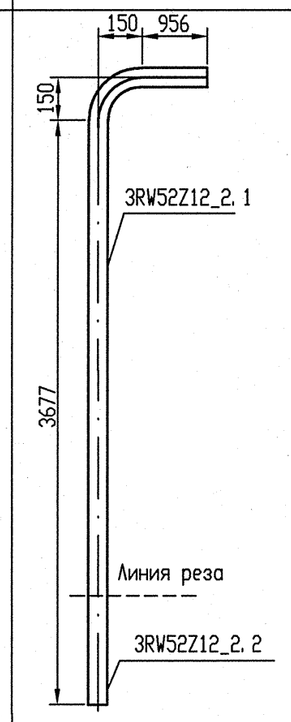	3RW52Z12_2.2 *	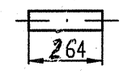	1
		3RW52Z12_2.1	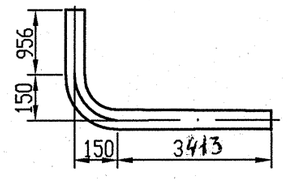	1
3RF21Z14_2	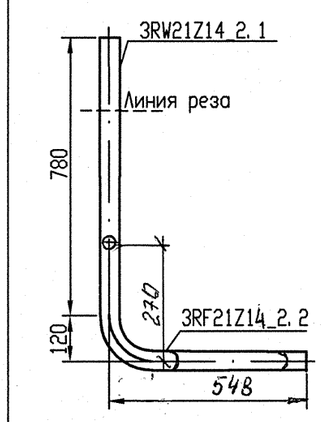	3RF21Z14_2.1	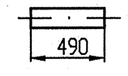	1
		3RF21Z14_2.2	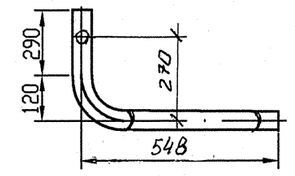	1

*Оставшийся участок трубы ø108х4.0 L=264 мм блока 3RW52Z12_2, использовать для монтажных неувязок.

АРХИВНЫЙ ЭКЗЕМПЛЯР

Инв. N подл. | Подп. и дата | Взам. инв. N

ДОПОЛНИТЕЛЬНЫЕ ПОДПИСИ

Гл. спец. тр. Андреева 11.12

R3.00175.1.0.12

Изм.	Кол. уч.	Лист	N док.	Подп.	Дата
2	-	Н.о.в.	649-12		
Инженер		Смирнов			14.11
Пров. инж. 1к.		Котина			27.11
Нач. гр.		Морозова			28.11
Н. контр.		Краснояров			30.11

Инв. N подл. 649-12

R3.RW51.3006.012.01.00.002

Ростовская АЭС Блок N 3

Главный корпус
Машинное отделение (10, 33ТУ)
Трубопроводы связи конденсата ТПН с турбиной

Стадия	Лист	Листов
Р	1	1

Лист корректировки блоков

ОАО "НИАЭП" 2012

Формат А2