



ЭЛЕКТРОЩИТОВАЯ

Условные обозначения	
Обозначение на плане	Наименование
	Щит групповой рабочего освещения
	Щит групповой аварийного освещения
	Светильник потолочный встраиваемый светодиодный 36Вт - 277шт.
	Светильник аварийного освещения потолочный встраиваемый светодиодный 36Вт - 84шт.
	Светильник эвакуационного аварийного освещения потолочный встраиваемый светодиодный 36Вт - 69шт.
	Световой указатель выхода или направления эвакуации с аккумуляторным блоком - 19шт.
	Выключатель одноклавишный скрытой установки 10А
	Выключатель двухклавишный скрытой установки 10А
	Выключатель проходной одноклавишный скрытой установки 10А
	Выключатель проходной двухклавишный скрытой установки 10А
	Выключатель импульсный скрытой установки 10А

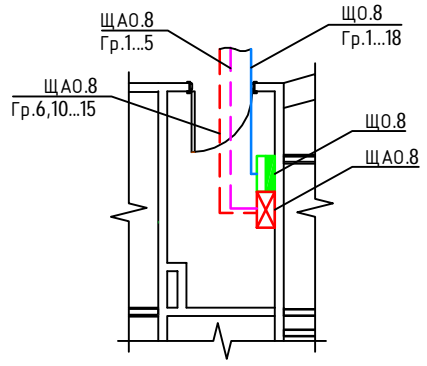


- ПРИМЕЧАНИЯ:
1. Эвакуационное аварийное освещение - постоянно включенное. При необходимости отключается групповыми автоматами в щите ЩАО.8.
 2. Управление аварийным освещением (кроме аварийного эвакуационного) осуществляется импульсными выключателями (кнопками) через импульсные реле.
 3. Кабели рабочего и аварийного освещения прокладывать в разных лотках или отдельных гофротрубах.
 4. Места установки выключателей в помещениях со стеклянными перегородками уточнить на этапе монтажа исходя из возможности установки и удобства дальнейшего использования.

				-30М		
ЗАО «Гринатом» по адресу: г. Москва, 1-й Нагатинский проезд д.10						
Изм.	Копия	Лист	№ док.	Подпись	Дата	Силовое электрооборудование и электроосвещение 8-ой этаж Расстановка светильников
Разработал					22.04.2016	
Утвердил					22.04.2016	
Н.контр.						
Стадия Лист Листов Р - -						
Формат А1						

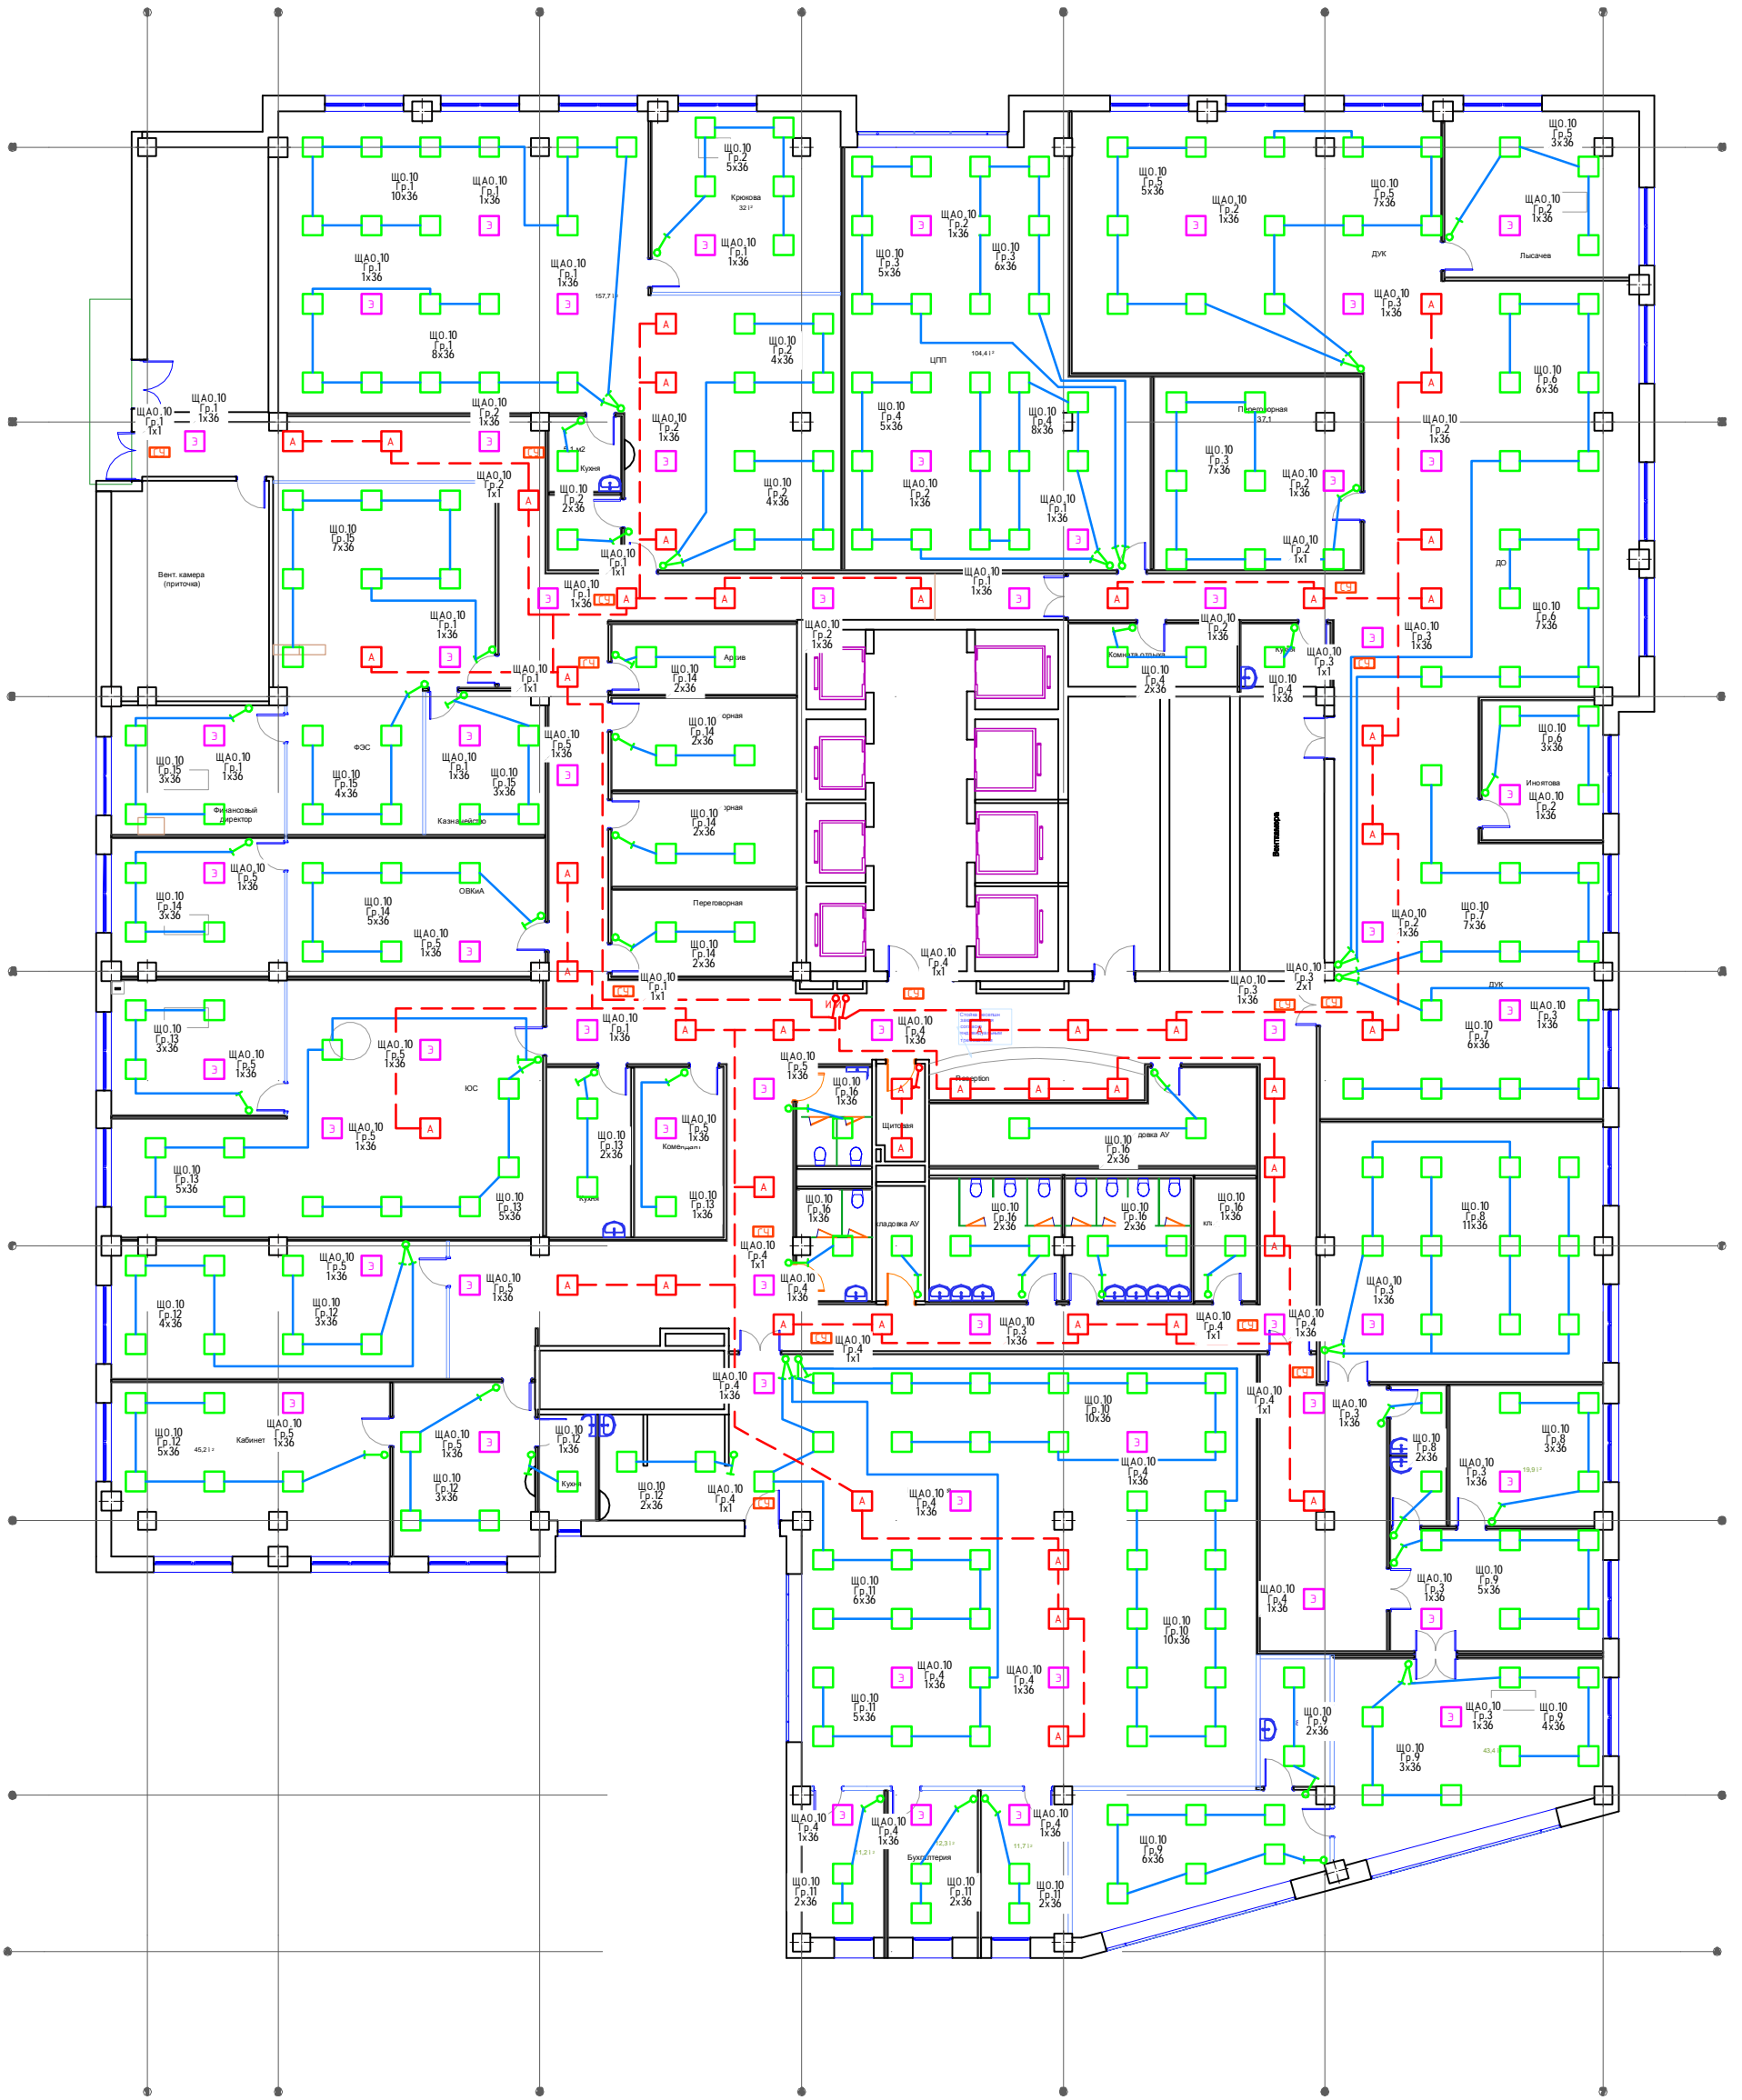

ЭЛЕКТРОЩИТОВАЯ

Условные обозначения	
Обозначение на плане	Наименование
	Щит групповой рабочего освещения
	Щит групповой аварийного освещения
	Светильник потолочный встраиваемый светодиодный 36Вт - 263шт.
	Светильник аварийного освещения потолочный встраиваемый светодиодный 36Вт - 48шт.
	Светильник эвакуационного аварийного освещения потолочный встраиваемый светодиодный 36Вт - 58шт.
	Световой указатель выхода или направления эвакуации с аккумуляторным блоком - 15шт.
	Выключатель одноклавишный скрытой установки 10А
	Выключатель проходной одноклавишный скрытой установки 10А
	Выключатель проходной двухклавишный скрытой установки 10А
	Выключатель импульсный скрытой установки 10А

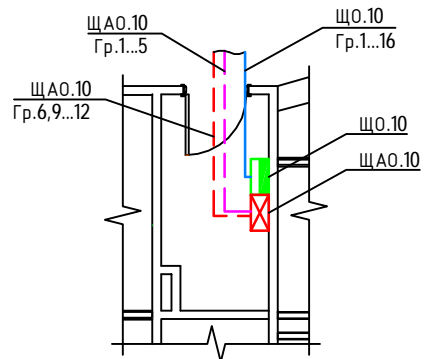

				-30М		
ЗАО «Гринатом» по адресу: г. Москва, 1-й Нагатинский проезд д.10						
Изм.	Колуч	Лист	№ док.	Подпись	Дата	Силовое электрооборудование и электроосвещение
Разработал					22.04.2016	
Утвердил					22.04.2016	
Исполнил						
						10-й этаж Расстановка светильников
						Стадия
						Лист
						Листов
						Р
						-
						-
						Формат
						A1