
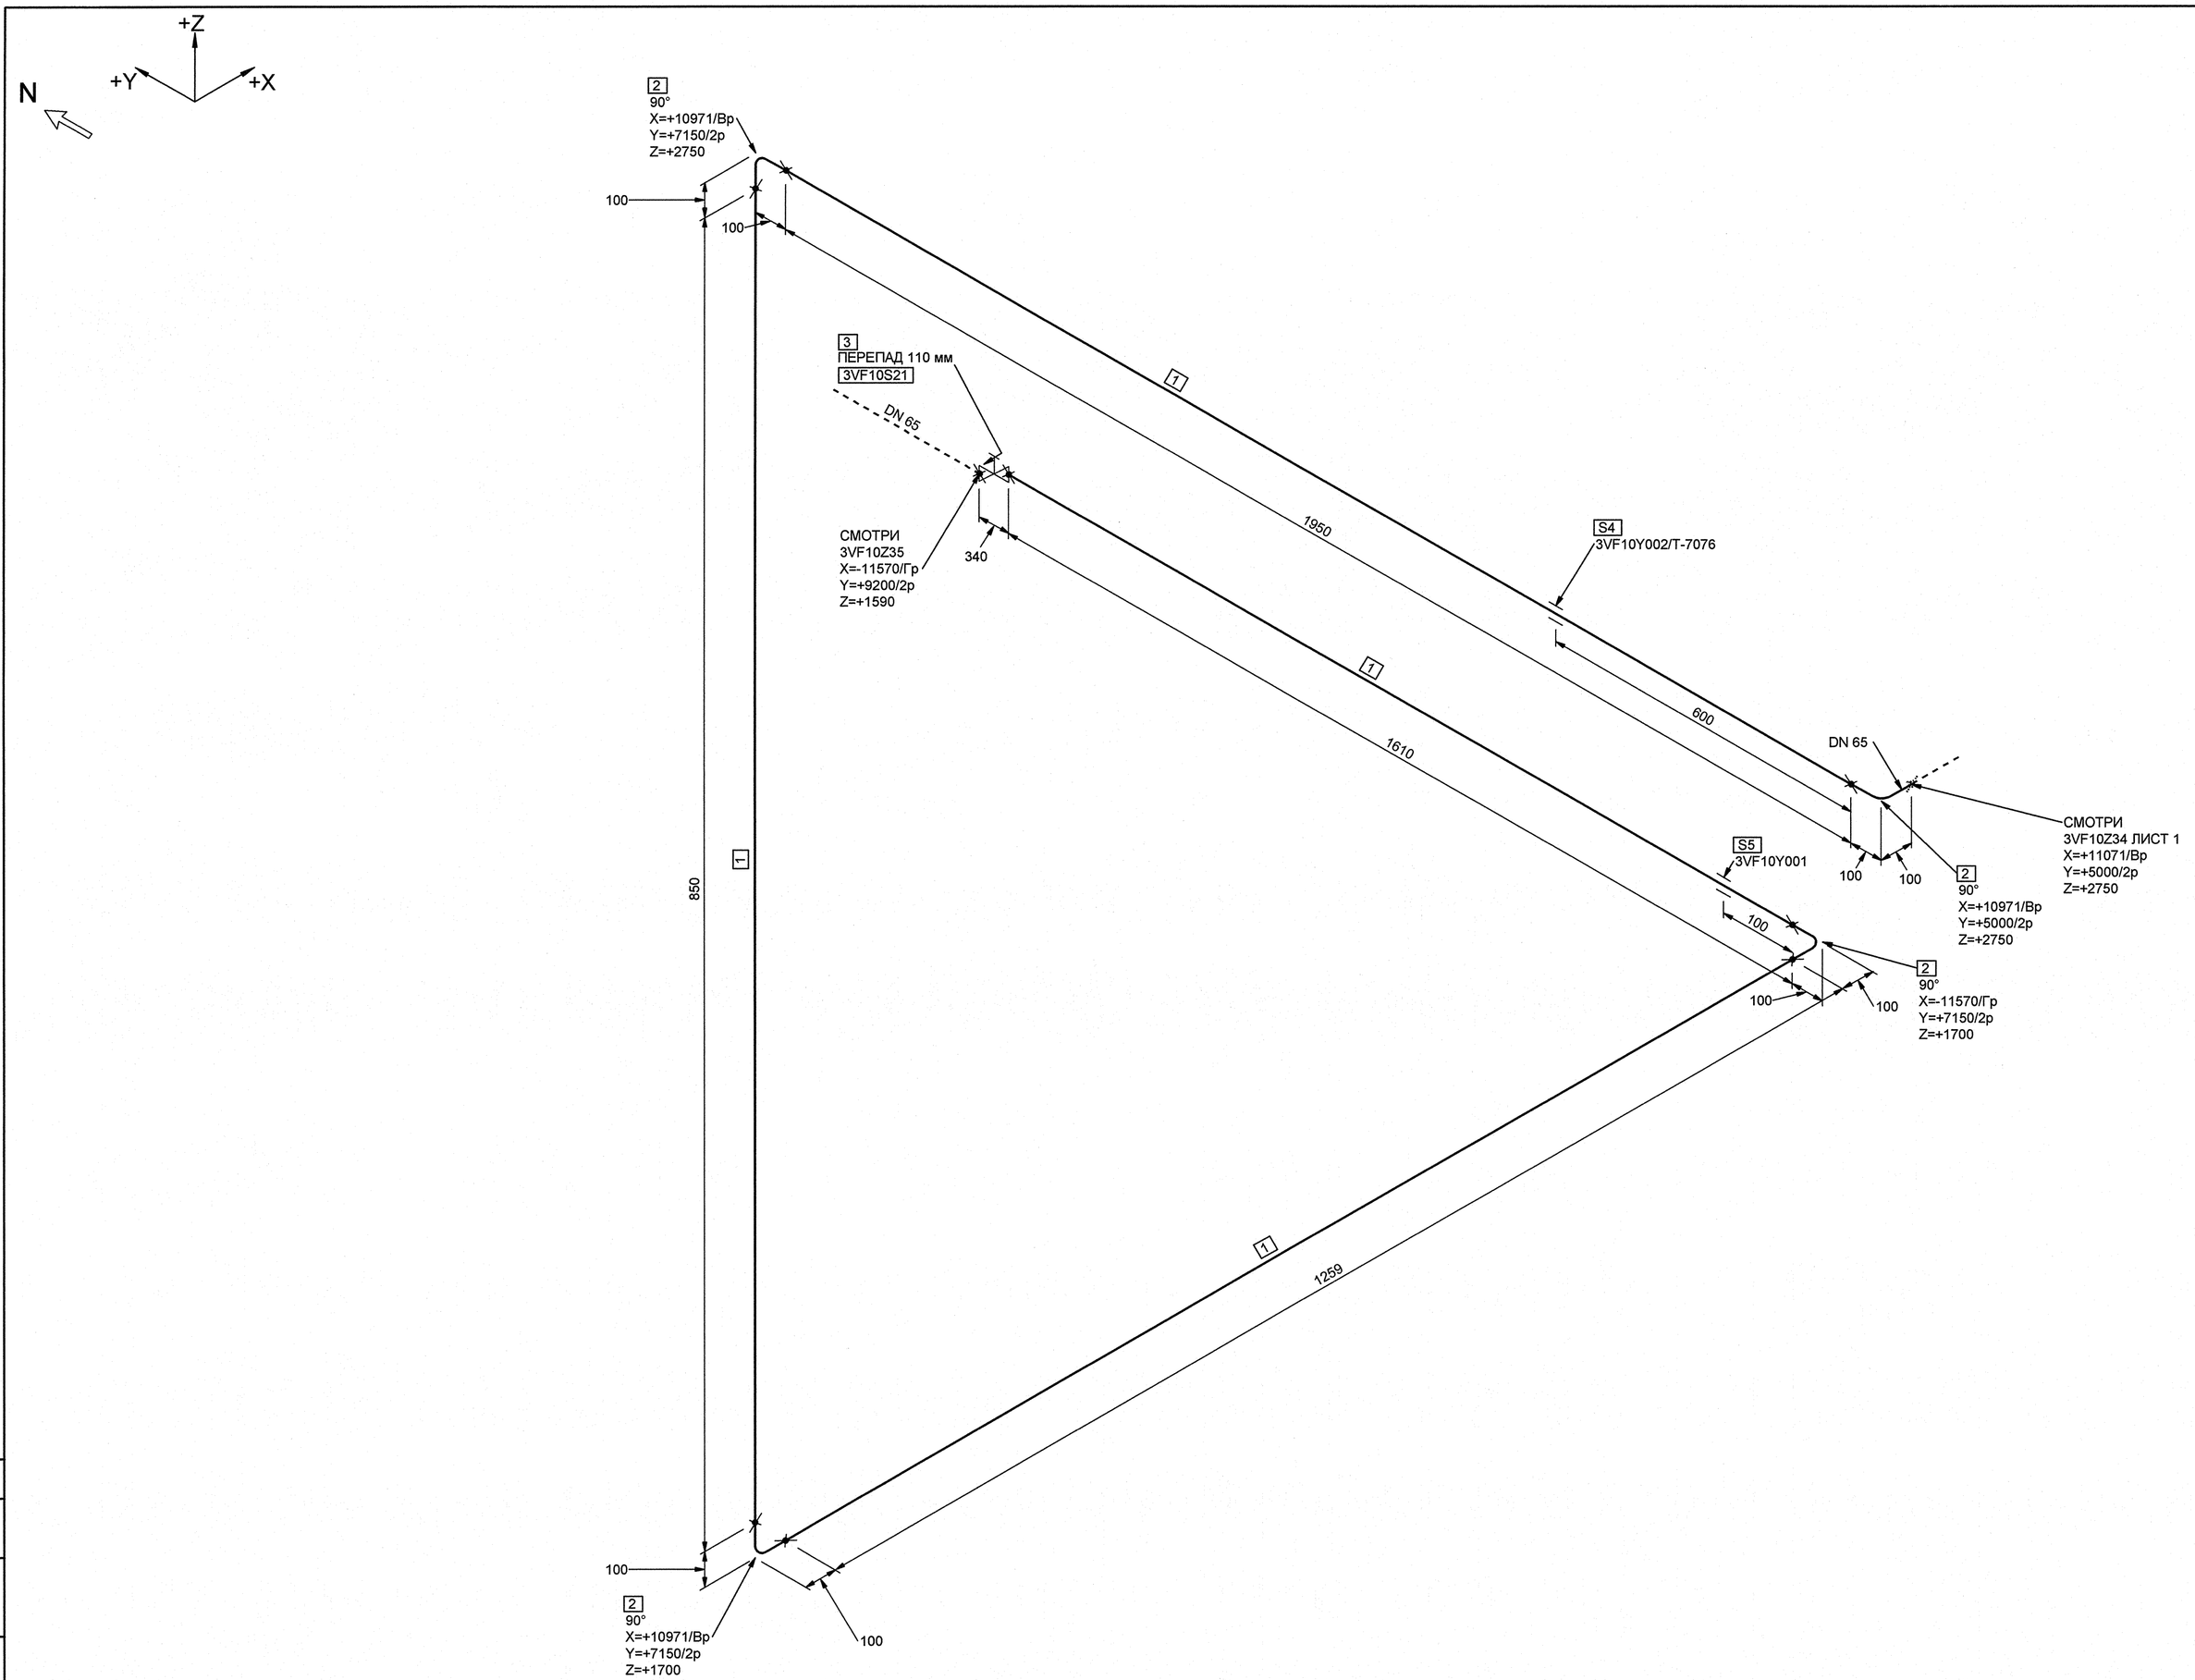


МОНТАЖНЫЕ ЭЛЕМЕНТЫ

ПОЗ	НАИМЕНОВАНИЕ	КОЛ	МАТЕРИАЛ	МАССА ЕД-ЦЫ, КГ
1	ОСТ 34-42-658-84 ТРУБА 76х3	5.670 М	20ТУ 14-3-190-2004	5.40
2	ОСТ 34 10.699-97 ОТВОД АС 90° 76х3.5	4	20ТУ 14-3-190-2004	1.00
3	КПЛВ.491154.070-08 2ВIIIв ТУ 3742-024-49149890-2008 КЛАПАН ЗАПОРНЫЙ СИЛЬФОННЫЙ С РУКОЯТКОЙ С ПАТРУБКАМИ ПОД ПРИВАРКУ DN 65 Pp 2,5 МПа Tp 250°C УГЛЕРОДИСТАЯ СТАЛЬ	1	СБОРНЫЙ	36.00
4	3VF10Y002/Т-7076 ПРОХОДКА НЕПОДВИЖНАЯ	1		-
5	3VF10Y001 ОПОРА СКОЛЬЗЯЩАЯ	1		-

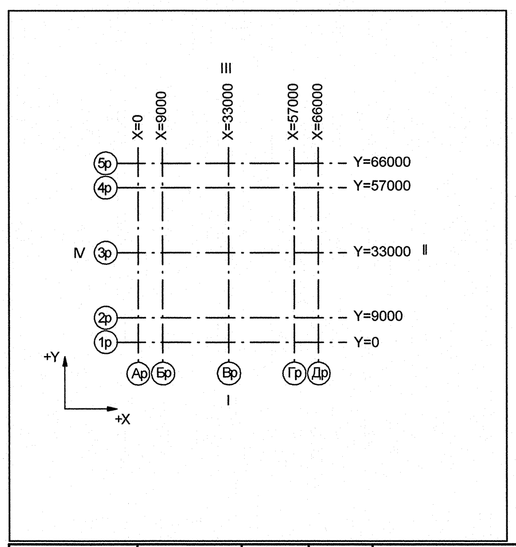

Номер трубопровода - I
Подведомственность - ПНАЭГ 7-008-89
Классификационное обозначение по НП-001-97 - 2НО
Группа по ПНАЭГ 7-008-89 - С
Класс безопасности по НП-001-97 - 2
Категория сейсмостойкости по НП-031-01 - I
Рабочие параметры: Pp= 0.58 МПа, tp=33°C
Параметры гидроиспытания: Pг=0.87 МПа, t не менее 5°C
Среда- Техническая вода группы А

3TG11201_01	—	3	DN 100	Z+ 2700 X+ 175 Y- 2775	3TG11W01/N1				S8 3TG11Y01/P1-997				3TG11J01/ТГ-235
Код блока	Трубопроводы проектируемые	Позиция детали	Условный проход	Координаты элементов в здании	Код оборудования/ Номер патрубка	Шов заводской	Шов монтажный	Резьбовое соединение	Позиция опоры Код опоры / код проходки	Направление среды	Переход	Штуцер	Код герметичной проходки/ код проходки

АРХИВНЫЙ ЭКЗЕМПЛЯР

Изм.	Кол.уч.	Лист	№ док.	Подпись	Дата
Инж.1к.		Куланова			19.07
Пров.вед.инж.		Верещова			20.07
Пров.нач.гр.		Жук			20.07
Н.контр.		Краснояров			19.07

Инв. № подл. R3.00138.1.0.11
Лист 103

R3.VF10.3072.011.02.00.082

Ростовская АЭС Блок 3

Реакторное отделение
Негерметичная часть
Трубопроводы технической воды
группы "А". Обвязка вентустановок

Стадия	Лист	Листов
Р	2	2

Изометрический чертеж
3VF10Z34

ОАО "НИАЭП" 2011

Формат А1

Подп. и дата
Взам. инв. N
Инв. N подл. R3.00138.1.0.11
ДОПОЛНИТЕЛЬНЫЕ ПОДПИСИ
ДОПОЛНИТЕЛЬНЫЕ ПОДПИСИ