
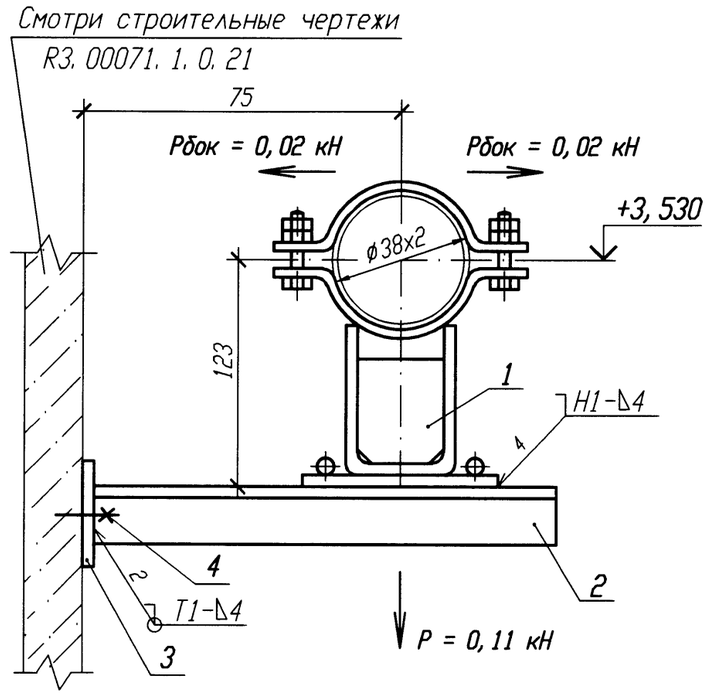


ДЕТАЛЬ ПОЗ. 3 (√)

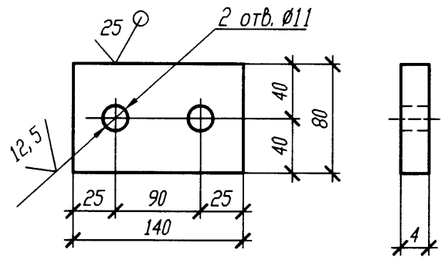

Спецификация деталей

Поз.	Обозначение	Наименование	Кол.	Материал	Масса, кг ед.	Масса, кг общ.	Приме-чание
1	18-517. 000-28	Опора 38У	1	Сборный	2, 2	2, 2	
2	ГОСТ 8509-93	Уголок Б 50х50х5 l=150	2	Вст 3 сп 5 ГОСТ 535-2005	0, 57	1, 14	
3	ГОСТ 19903-74	Лист Б-ПН 4х140х80	1	Вст 3 сп 5 ГОСТ 14637-89	0, 35	0, 35	
4	ГОСТ 28778-90	БСР 10х100 У3	2	Сборный	0, 09	0, 18	
	ГОСТ 9467-75	Электроды		УОНИИ 13/45			
				Итого:		3, 87	

1 Привязку опоры смотри 3VF42Z32.

2 Сварку производить по ГОСТ 5264-80.

3 Отметка трубопровода подлежит уточнению в соответствии с уклоном трубопровода.

4 Максимальная нагрузка на опору дана с учетом сейсмического воздействия.

5 Изготовить один комплект.

АРХИВНЫЙ ЭКЗЕМПЛЯР

Изм.	Кол. уч.	Лист	N док.	Подп.	Дата
Инж. 1к.		Куланова			19.01
Пров. вед. инж.		Веренцова			19.01
Пров. нач. гр.		Жук			19.01
Н. контр		Краснояров			19.01

Инв. N подл. R3. 00138. 1. 0. 11
Лист 302

R3. VF10. 3012. 011. 02. 00. 055

Ростовская АЭС Блок 3

Реакторное отделение Негерметичная часть Трубопроводы технической воды группы "А" Обвязка вентустановок	Стадия	Лист	Листов
	Р		1
Опора скользящая направляющая 3VF42Y008	ОАО "НИАЭП" 2011		

Инв. N подл.	Подп. и дата	Взам. инв. N
R3 00138. 1. 0. 11	19.01. 01	

Формат А3