
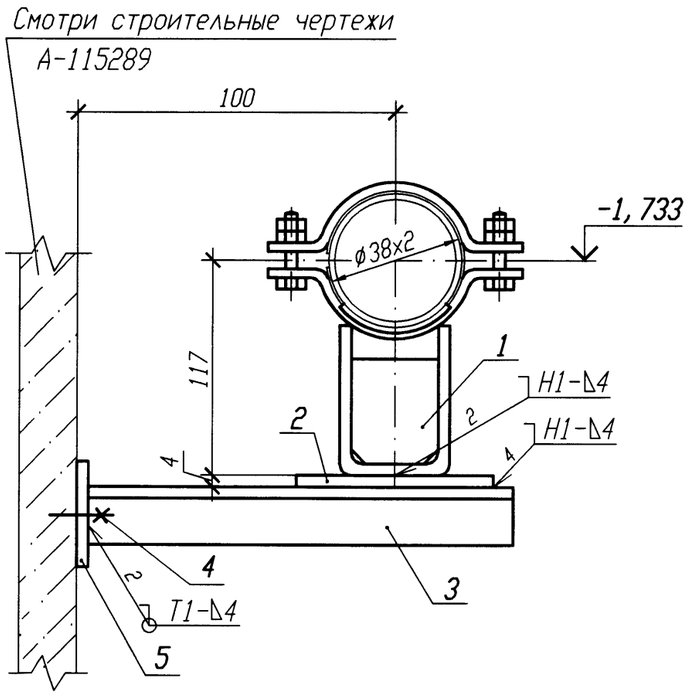


ДЕТАЛЬ ПОЗ. 5 $\sqrt{}$ ($\sqrt{}$)

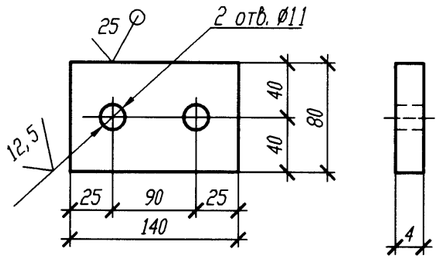

Спецификация деталей

Поз.	Обозначение	Наименование	Кол.	Материал	Масса, кг ед.	Масса, кг общ.	Примечание
1	А8-512.000-06	Опора 38У	1	Сборный	1,21	1,21	
2	ГОСТ 19903-74	Лист Б-ПН 4х60х100	1	Вст 3 сп 5 ГОСТ 14637-89	0,19	0,19	
3	ГОСТ 8509-93	Уголок Б 50х50х5 l=160	2	Вст 3 сп 5 ГОСТ 535-2005	0,6	1,2	
4	ГОСТ 28778-90	БСР 10х100 У3	2	Сборный	0,09	0,18	
5	ГОСТ 19903-74	Лист Б-ПН 4х140х80	1	Вст 3 сп 5 ГОСТ 14637-89	0,35	0,35	
	ГОСТ 2246-70	Проволока		Св-08Г2С			
	ГОСТ 9467-75	Электроды		УОНИИ 13/45			
				Итого:		3,13	

1 Привязку опоры смотри 3VF40Z35, 3VF50Z32, 3VF60Z31.

2 Сварку производить по ГОСТ 5264-80.

3 Отметка трубопровода подлежит уточнению в соответствии с уклоном трубопровода.

4 Максимальная нагрузка на опору дана с учетом сейсмического воздействия.

5 Изготовить три комплекта.

АРХИВНЫЙ ЭКЗЕМПЛЯР

Номер опоры	Рабочее состояние Усилия, кН Px	Py	Pz	Моменты, кН·м Mx	My	Mz	Холодное состояние Усилия, кН Px	Py	Pz	Моменты, кН·м Mx	My	Mz	Сейсмическое состояние Усилия, кН Px	Py	Pz	Моменты, кН·м Mx	My	Mz
3VF40Y002	-0,11	0,15	-0,25	0,13	0,06	0,03	0	0	-0,23	0	0,01	0	0,02	0,01	0,02	0	0,01	0
3VF50Y005	-0,12	0,14	-0,21	0,15	0,08	0,01	0	0	-0,25	0	0,01	0	0,03	0,04	0,04	0	0,04	0
3VF60Y030	-0,10	0,18	-0,27	0,11	0,05	0,05	0	0	-0,24	0	0,01	0	0,05	0,02	0,01	0	0,03	0

Изм.	Кол. уч.	Лист	N док.	Подп.	Дата
Инж. 1к.		Куланова			19.01
Пров. вед. инж.		Веренцова			20.01
Пров. нач. гр.		Жук			10.01
Н. контр		Красноярова			19.01

Инв. N подл. R3.00138.1.0.11 | Подп. и дата 21.01.12 | Взам. инв. N

Инв. N подл. R3.00138.1.0.11
Лист 290

R3.VF10.3012.011.02.00.043

Ростовская АЭС Блок 3

Реакторное отделение Негерметичная часть Трубопроводы технической воды группы "А" Обвязка вентустановок	Стадия	Лист	Листов
	Р		1
Опора неподвижная 3VF40Y002, 3VF50Y005, 3VF60Y030	ОАО "НИАЭП" 2011		

Формат А3