


Схема расположения фундаментов переходных площадок резервуарного парка

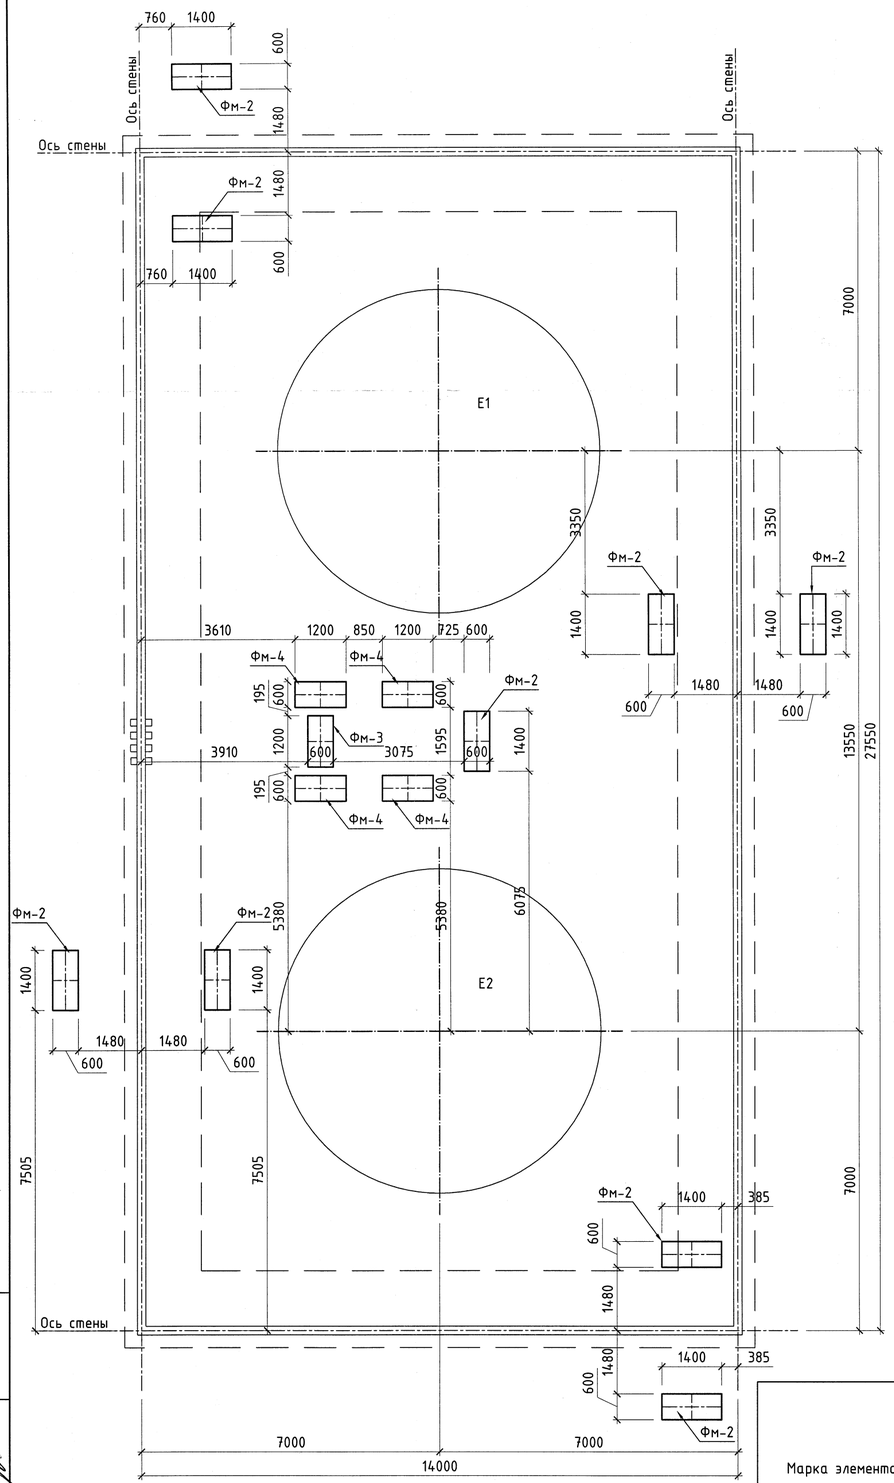


Фундамент Фм-2

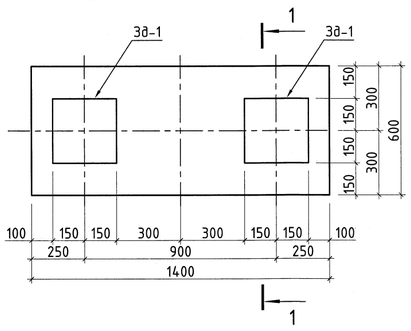


1 - 1

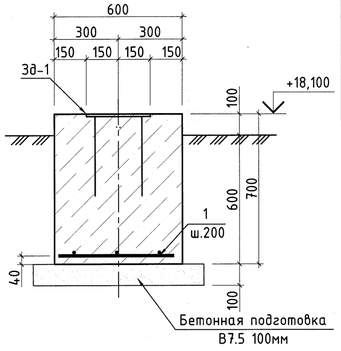

Фундамент Фм-3

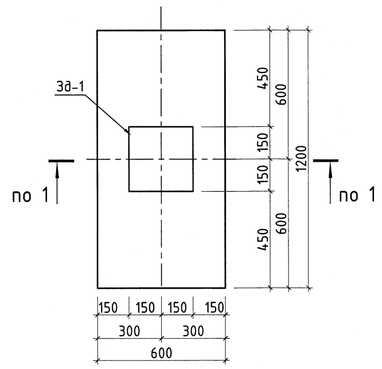

Фундамент Фм-4

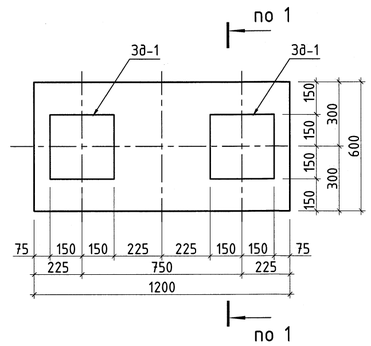

Спецификация к схеме расположения конструкций

Марка поз.	Обозначение	Наименование	Кол.	Масса ед. кг.	Примеч*
Фм-2	см. данный лист	Фундамент Фм-2	9		
Фм-3	см. данный лист	Фундамент Фм-3	1		
Фм-4	см. данный лист	Фундамент Фм-4	4		

Спецификация к фундаментам Фм-2, Фм-3, Фм-4

Поз.	Обозначение	Наименование	Кол.	Масса ед.,кг	Приме-чание
		Железобетонные монолитные конструкции			
		Фм-2			
		Изделия закладные			
Зд-1	Серия 1.400-15	МН126-5	2	7,8	
		Детали			
1	ГОСТ 5781-82*	ф12 А400 L п.м.	8,4	0,888	
		Материалы			
		Бетон В15,F150,W6 м^3	0,6		
		Бетон В7,5 м^3	0,13		
		Фм-3			
		Изделия закладные			
Зд-1	Серия 1.400-15	МН126-5	1	7,8	
		Детали			
1	ГОСТ 5781-82*	ф12 А400 L п.м.	7,2	0,888	
		Материалы			
		Бетон В15,F150,W6 м^3	0,51		
		Бетон В7,5 м^3	0,12		
		Фм-4			
		Изделия закладные			
Зд-1	Серия 1.400-15	МН126-5	2	7,8	
		Детали			
1	ГОСТ 5781-82*	ф12 А400 L п.м.	7,2	0,888	
		Материалы			
		Бетон В15,F150,W6 м^3	0,51		
		Бетон В7,5 м^3	0,12		

1. Общие указания смотри л.1.
2. Закладные детали окрасить грунтовкой ГФ-021 на 1 слой, и эмалью ПФ-1189 на 2 слоя.
Общая толщина покрытия должна составлять не менее 60 мкм.
3. Наружные поверхности фундаментов, соприкасающиеся с грунтом, обмазать горячим битумом за 2 раза по холодной огрунтовке.

Ведомость расхода стали на элемент, кг

Марка элемента	Изделия арматурные			Изделия закладные							
	Арматура класса		Всего	Арматура класса			Прокат марки				Всего
	А400			А400			С245				
	ГОСТ 5781-82*			ГОСТ 5781-82*			ГОСТ 19903-74				
	ф 12	Итого		ф 12	ф 16	Итого	t8	t10	t12	Итого	
Фм-2	7,5	7,5	7,5	2,7	–	2,7	11,3	1,57	–	12,87	15,57
Фм-3	6,4	6,4	6,4	1,35	–	1,35	5,65	0,785	–	6,435	7,785
Фм-4	6,4	6,4	6,4	2,7	–	2,7	11,3	1,57	–	12,87	15,57

Взам. инв. №

Подп. и дата

Инв. № подл. 11764

Изм.	Кол.уч.	Лист	Nдок.	Подп.	Дата
Разработал		Рычкова			09.12
Проверил		Шестакова			09.12
Тех.контр.					
Н.контр.		Тимуск			09.12
ГИП		Коробов			09.12
Утвердил					

П1204.РП-0-АС

«Техническое перевооружение открытого склада топлива зд. 122В-К ФГУП «НИТИ им. А. П. Александрова»

Конструктивные и объемно-планировочные решения

Стадия	Лист	Листов
РП	11	

Схема расположения фундаментов переходных площадок резервуарного парка. Фундамент Фм-2,3,4

ООО "Петропроект"

Формат А2