
Схема расположения объектов строительства

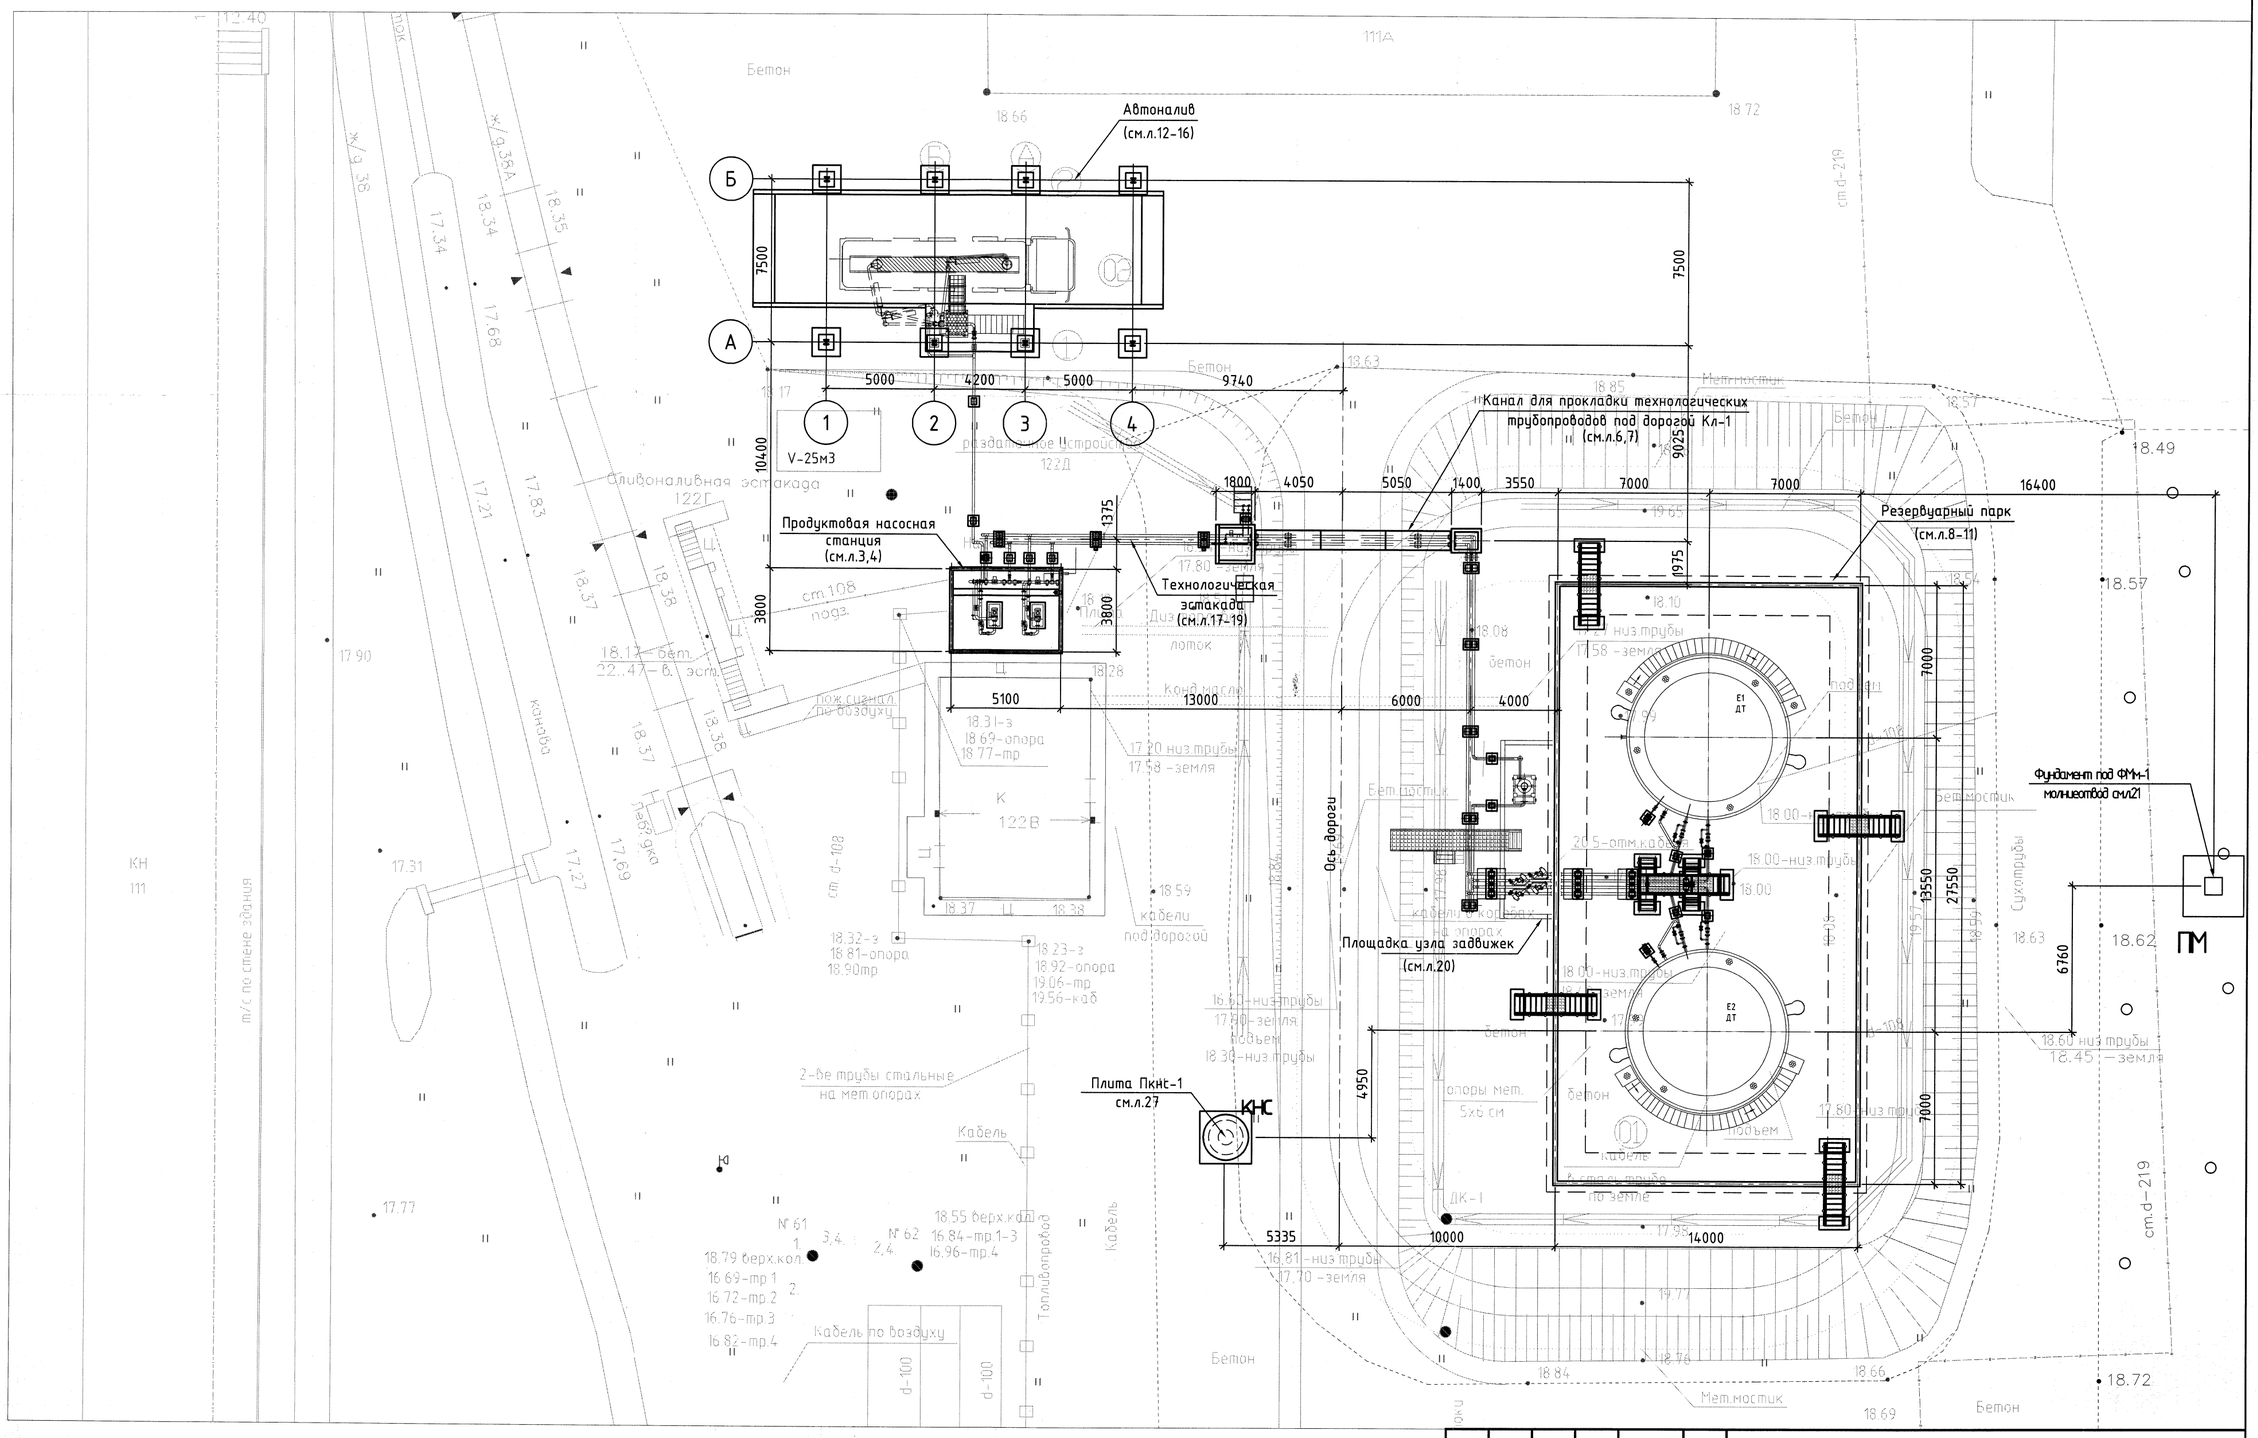

1. Основные рекомендации см. л. "Общие данные".
2. Читать совместно с чертежами ГП

Изм.	Кол.уч.	Лист	Nдок.	Подп.	Дата
Разработал		Рычкова			09.12
Проверил		Шестакова			09.12
Тех.контр.					
Н.контр.		Тимуск			09.12
ГИП		Коробов			09.12
Утвердил					

П1204.РП-0-АС

«Техническое перевооружение открытого склада топлива зд. 122В-К ФГУП «НИТИ им. А. П. Александрова»

Конструктивные и объемно-планировочные решения	Стадия	Лист	Листов
	РП	2	

Схема расположения объектов строительства

ООО "Петропроект"

Инв. № подл.	Подп. и дата	Взам. инв. №
11764		