
Схема расположения элементов канала для прокладки технологических трубопроводов под дорогой Кл-1

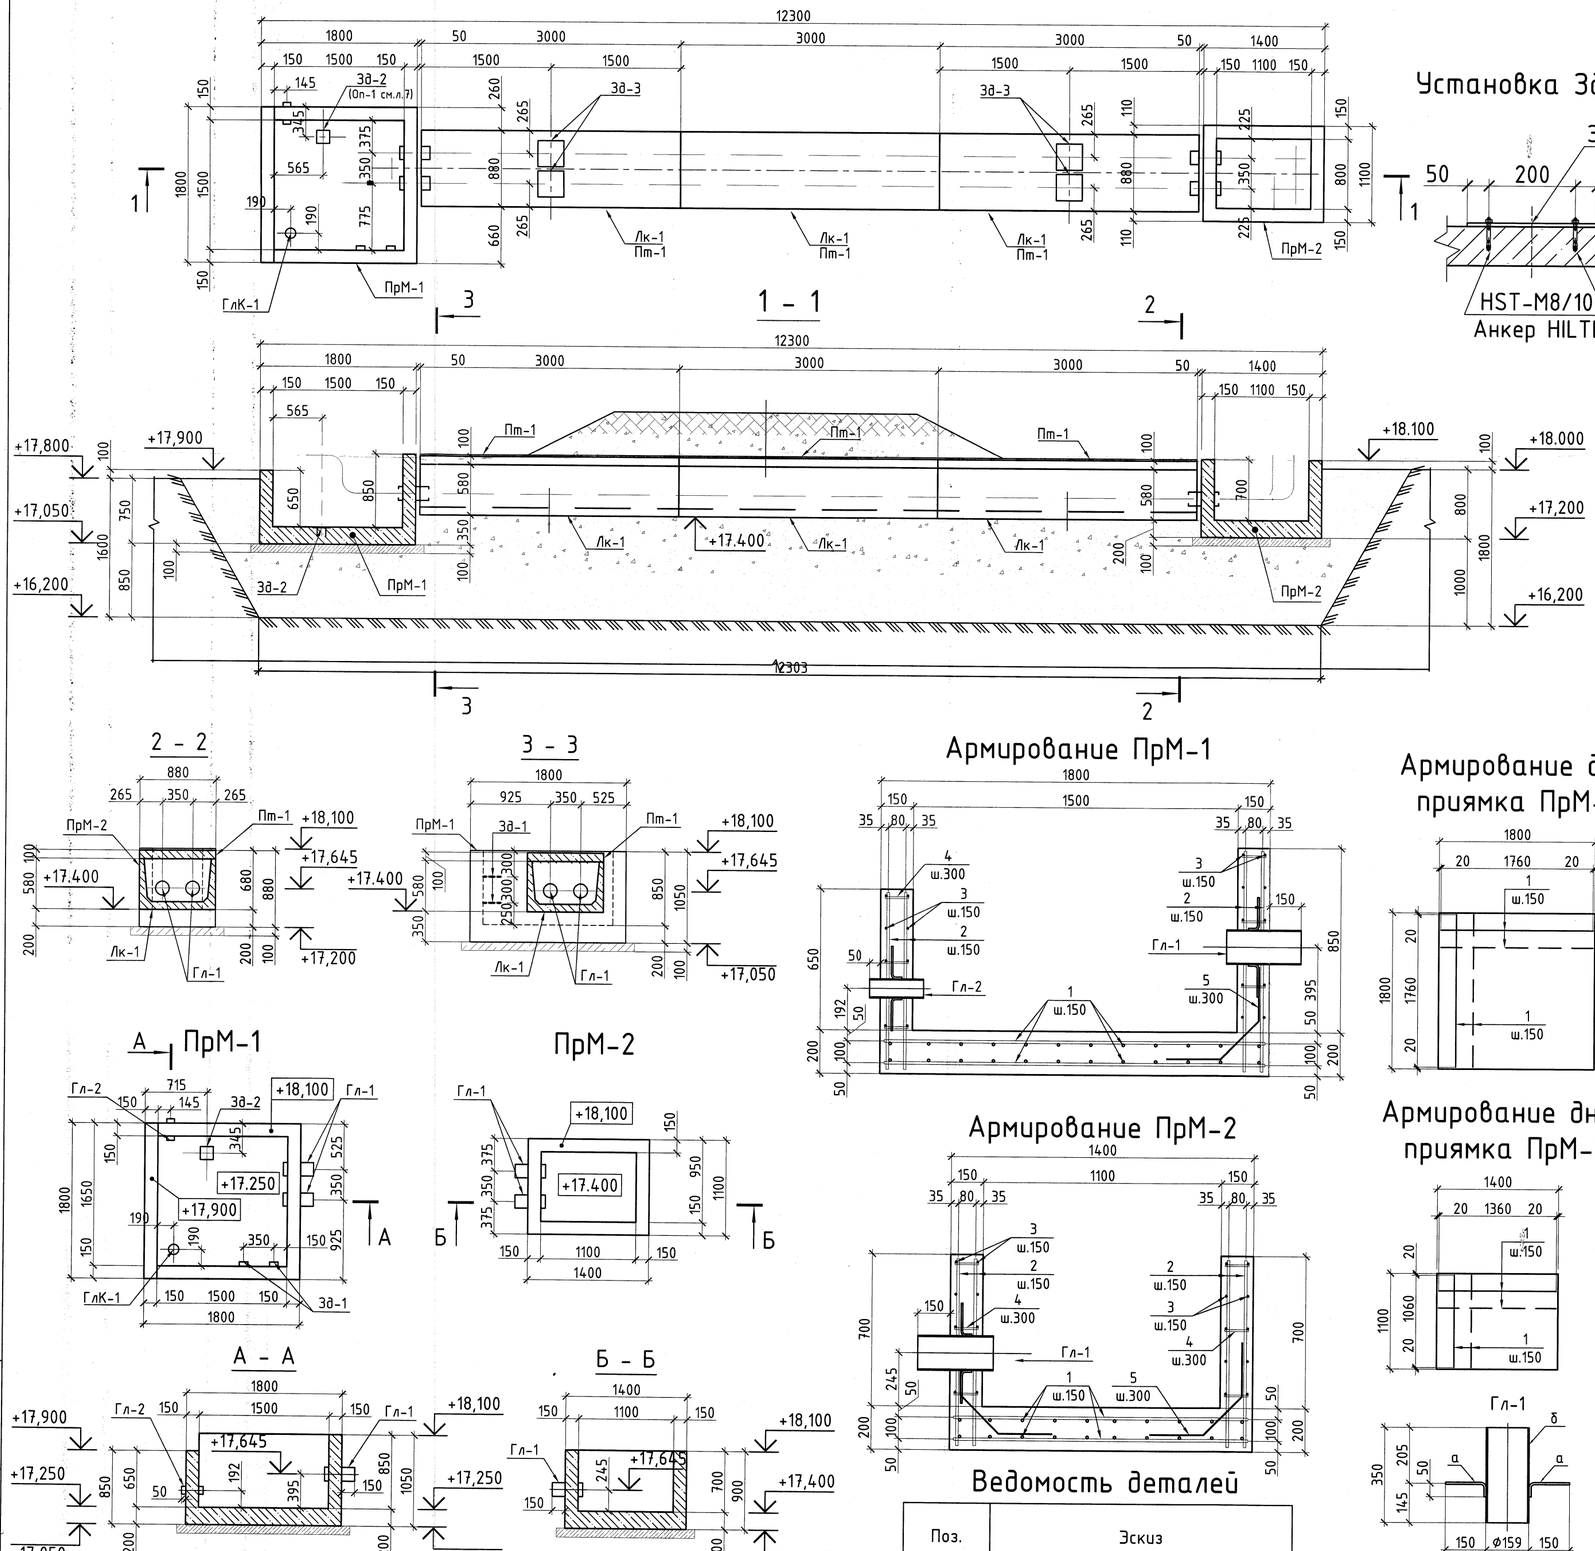

Установка 3д-3

Спецификация к схеме расположения элементов канала для прокладки технологических трубопроводов под дорогой Кл-1

Марка элемента	Обозначение	Наименование	Кол.	Масса ед.,кг	Приме-чание
		Железобетонные монолитные конструкции.			
ПрМ-1	см.данный лист	Приямок монолитный ПрМ-1	1		
ПрМ-2	см.данный лист	Приямок монолитный ПрМ-2	1		
		Железобетонные сборные конструкции.			
Лк-1	Серия 3.006.1-8	Лоток ЛК300.90.60-4	3		
Пт-1	Серия 3.006.1-8	Плита ПТ-300.90.10-15	3		
3д-3	ГОСТ 19903-74	t=8 300x300	4	5,65	22,60

Спецификация элементов приямков ПрМ-1 и ПрМ-2

Марка элемента	Обозначение	Наименование	Кол.	Масса ед.,кг	Приме-чание
		Железобетонные монолитные конструкции.			
		Приямок ПрМ-1			
1	ГОСТ 5781-82*	ф12 А400 Lп.м.	87	0,888	77.26
2	ГОСТ 5781-82*	ф12 А400 Lп.м.	100	0,888	88.80
3	ГОСТ 5781-82*	ф8 А240 Lп.м.	90	0,395	35.55
4	ГОСТ 5781-82*	ф8 А240 L=120	72	0,05	3.60
5*	ГОСТ 5781-82*	ф8 А240 L=750	24	0,30	7.20
3д-1	ГОСТ 5781-82*	ф8 А240 L=750	24	0,30	7.20
3д-2	Серия 1.400-15	МН117-6	1	2,40	
ГлК-1	ГОСТ 10704-91	ф159х4 L=220	1	3,36	
		Материалы			
		Бетон В15,F150,W6 м^3	1,6		
		Подбетонка В7,5 м^3	0,4		
		Приямок ПрМ-2			
1	ГОСТ 5781-82*	ф12 А400 Lп.м.	44	0,888	39.07
2	ГОСТ 5781-82*	ф12 А400 Lп.м.	62	0,888	55.06
3	ГОСТ 5781-82*	ф8 А240 Lп.м.	50	0,395	19.75
4	ГОСТ 5781-82*	ф8 А240 L=120	48	0,05	2.40
5*	ГОСТ 5781-82*	ф8 А240 L=750	16	0,30	4.80
		Материалы			
		Бетон В15,F150,W6 м^3	0,85		
		Подбетонка В7,5 м^3	0,21		

Спецификация элементов гильз Гл-1 и Гл-2

Марка элемента	Обозначение	Наименование	Кол.	Масса ед.,кг	Приме-чание
		Гильза Гл-1			
а	ГОСТ 5781-82*	ф8 А240 L=200	4	0,08	0,32
б	ГОСТ 10704-91	ф159х5 L=350	1	8,47	8,47
		Гильза Гл-2			
а	ГОСТ 5781-82*	ф8 А240 L=200	4	0,08	0,32
б	ГОСТ 10704-91	ф89х5 L=250	1	2,59	2,59

2 - 2

3 - 3

Армирование ПрМ-1

Армирование дна приямка ПрМ-1

ПрМ-1


ПрМ-2

Армирование ПрМ-2

Армирование дна приямка ПрМ-2

Гл-1

Гл-2

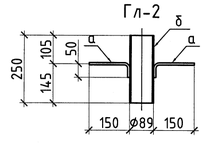

А - А

Б - Б

Ведомость деталей

Поз.	Эскиз
5	
3д-1	

Условные обозначения

1. Позиции со знаком * - см. ведомость деталей
2. ——— - верхняя арматура
3. – – – – - нижняя арматура

1. Общие указания и примечания см.л.1 "Общие данные"

Изм.	Кол.уч.	Лист	Nдок.	Подп.	Дата
Разработал		Шестакова			09.12
Проверил		Коробов			09.12
Тех.контр.					
Н.контр.		Тимуск			09.12
ГИП		Коробов			09.12
Утвердил					

П1204.РП-0-АС

«Техническое перевооружение открытого склада топлива зд. 122В-К ФГУП «НИТИ им. А. П. Александрова»

Стадия	Лист	Листов
РП	6	

Конструктивные и объемно-планировочные решения

Схема расположения элементов канала для прокладки технологических трубопроводов под дорогой Кл-1

ООО "Петропроект"

Взам. инв. № | Подп. и дата | Инв. № подл. 11764