
Схема расположения переходных площадок резервуарного парка

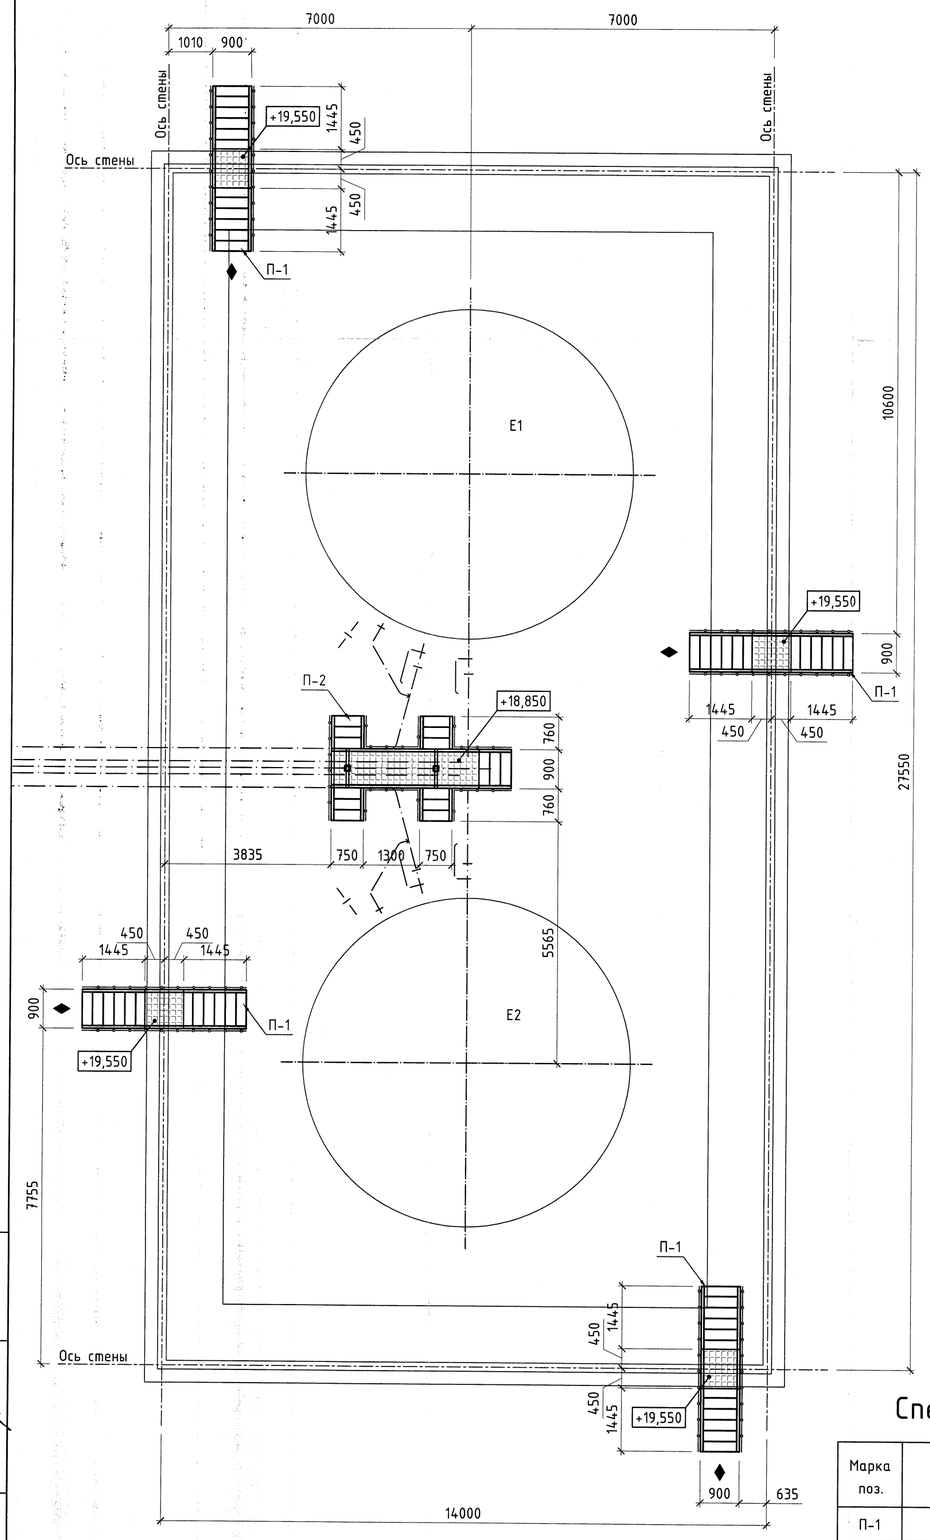

1. Общие указания см. "Общие данные".
2. Читать совместно с л.11, 12.

Спецификация к схеме расположения конструкций


Марка поз.	Обозначение	Наименование	Кол.	Масса ед. кг.	Примеч*
П-1	см.лист 9	Площадка П-1	4		
П-2	см.лист 9	Площадка П-2	1		

Техническая спецификация стали резервуарного парка

Наименование профиля ГОСТ, ТУ	Наименование или марка металла ГОСТ, ТУ	Номер или размеры профиля, мм.	№ п.п.	Масса металла по элементам конструкций, т			Общая масса, т.
				Лестницы	Площадки	Ограждение	
1	2	3	4	5	6	7	8
Профили стальные гнутые замкнутые сварные квадратные ГОСТ 30245-2003	С245 ГОСТ 27772-88	□ 120х6	1		0,04		0,04
			2				
	Итого:		3		0,04		0,04
Швеллер с параллельными гранями полок ГОСТ 8240-89	С245 ГОСТ 27772-88	[16	4	0,82	0,03		0,85
			5				
	Итого:		6	0,82	0,03		0,85
Уголки стальные горячекатанные равнополочные ГОСТ 8509-93	С245 ГОСТ 27772-88	L 40х4	7	0,22		0,12	0,34
			8				
	Итого:		9	0,22		0,12	0,34
Уголки стальные горячекатанные неравнополочные ГОСТ 8510-86	С245 ГОСТ 27772-88	L 100х63х7	10	0,05			0,05
		L 50х32х4	11			0,07	0,07
	Итого:		12	0,05		0,07	0,12
Прокат листовой горячекатаный ГОСТ 19903-74	С245 ГОСТ 27772-88	— 8	13		0,01	0,02	0,03
	Итого:		14		0,01	0,02	0,03
Листы стальные просечно-вытяжные ТУ 36.26.11-5-89	С245 ГОСТ 27772-88	ПВ506	15	0,19	0,06		0,25
			16				
	Итого:		17	0,19	0,06		0,25
Всего масса металла:			18	1,28	0,14	0,21	1,63
В том числе по маркам или наименованиям:			19				
С245			20	1,28	0,14	0,21	1,63
Масса металла с учетом 1%(масса наплавл. металла) и 3% (разработкаКМД)							1,7

Инженерно-геологический разрез

Скважина: с-2
Абсолютная отметка устья: 18.0м.

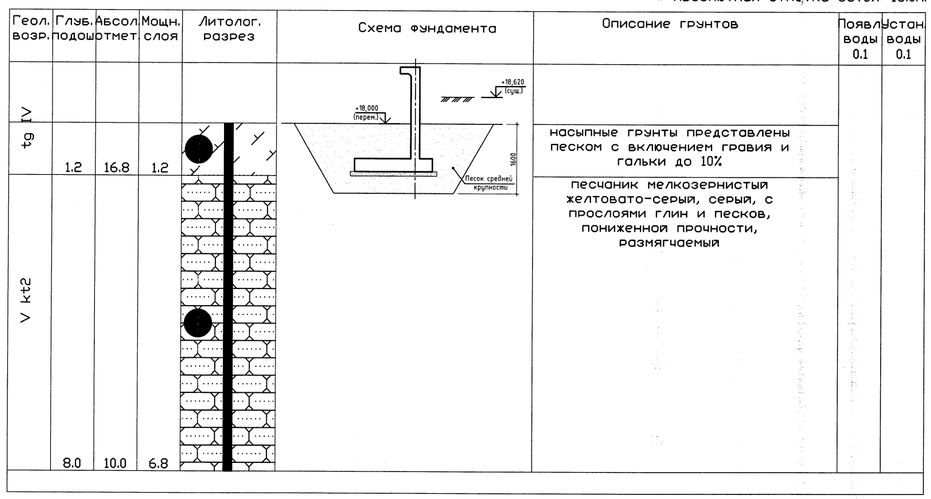

Масштаб 1:100

Взам. инв. №	
Подп. и дата	
Инв. № подл.	11764

Изм.	Кол.уч.	Лист	Nдок.	Подп.	Дата
Разработал		Рычкова			09.12
Проверил		Шестакова			09.12
Тех.контр.					
Н.контр.		Тимуск			09.12
ГИП		Коробов			09.12
Утвердил					

П1204.РП-0-АС

«Техническое перевооружение открытого склада топлива зд. 122В-К ФГУП «НИТИ им. А. П. Александрова»

Конструктивные и объемно-планировочные решения	Стадия	Лист	Листов
	РП	8	
Схема расположения переходных площадок резервуарного парка	ООО "Петропроект"		