


Площадка П-1

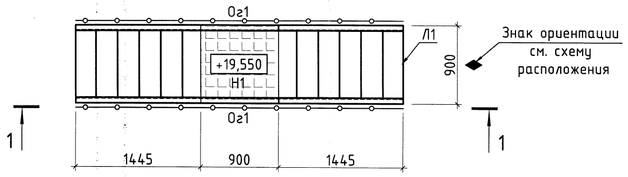


1 - 1

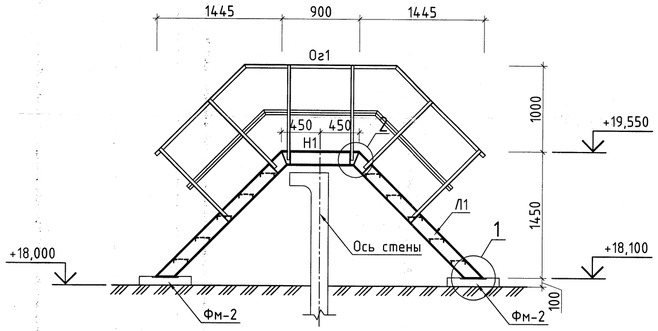


Площадка П-2

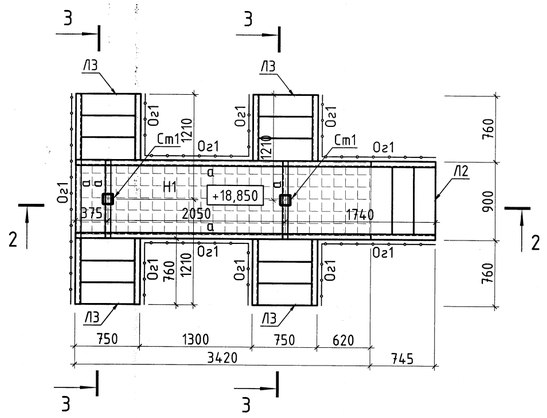


2 - 2

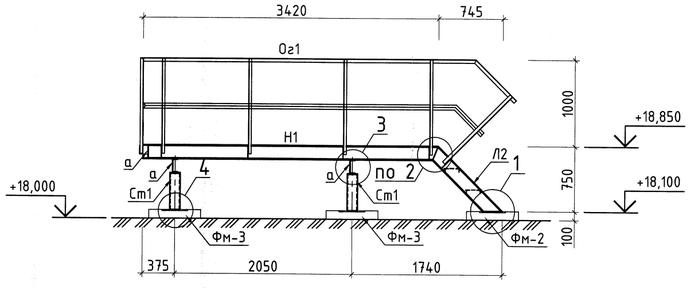


З - З

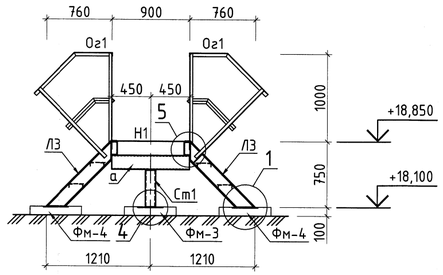


1

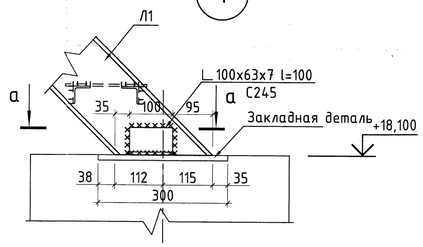


а - а

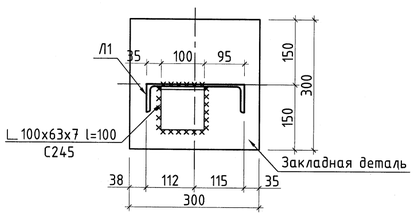


4

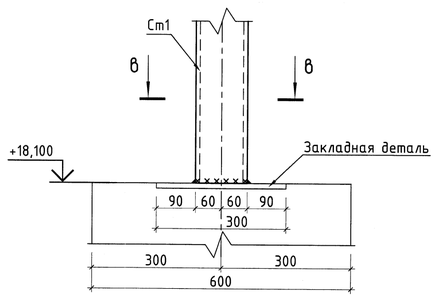


в - в

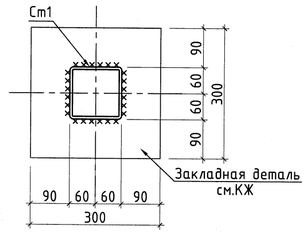


2

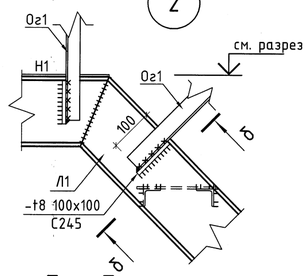

б - б

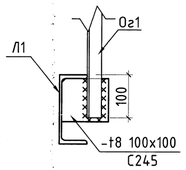


3




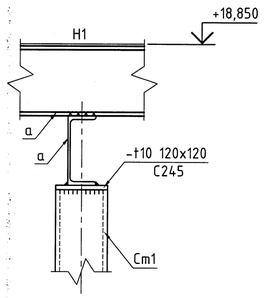


5

(Ограждение условно не показано)

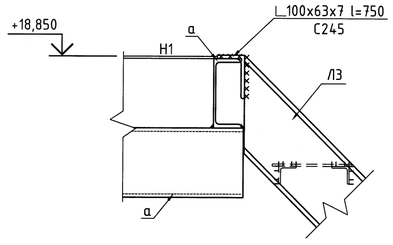

Ведомость элементов

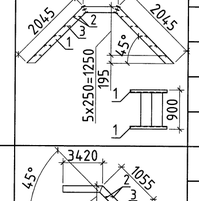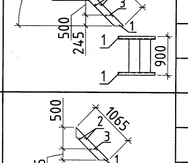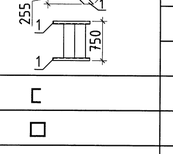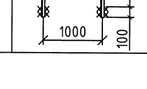Марка элемента	Сечение: эскиз	поз.	состав	Усилие для прикрепления: Q, т.	N, т.	M, т*м.	Наименование или марка металла	Примечание
Л1		1	⊏ 16				С245	
		2	L 40х4				С245	
		3	-ПВ506				С245	Шаг 250
Л2		1	⊏ 16				С245	
		2	L 40х4				С245	
		3	-ПВ506				С245	Шаг 250
Л3		1	⊏ 16				С245	
		2	L 40х4				С245	
		3	-ПВ506				С245	Шаг 250
а	⊏		⊏ 16				С245	
Ст1	□		120х6				С245	
Н1	—		ПВ506				С245	
Ог1		1	L 50х32х4				С245	Шаг 1000
		2	L 40х4				С245	
		3	L 40х4				С245	

1. Общие указания см. "Общие данные".
2. Читать совместно с л.8.

Изм.	Кол.уч.	Лист	Nдок.	Подп.	Дата
Разработал		Рычкова			09.12
Проверил		Шестакова			09.12
Тех.контр.					
Н.контр.		Тимуск			09.12
ГИП		Коробов			09.12
Утвердил					

П1204.РП-0-АС

«Техническое перевооружение открытого склада топлива зд. 122В-К ФГУП «НИТИ им. А. П. Александрова»

Конструктивные и объемно-планировочные решения

Стадия	Лист	Листов
РП	9	

Площадка П-1, площадка П-2 резервуарного парка

ООО "Петропроект"

Взам. инв. №	Подп. и дата	Инв. № подл.
		11764