
Схема управления
~ 220В

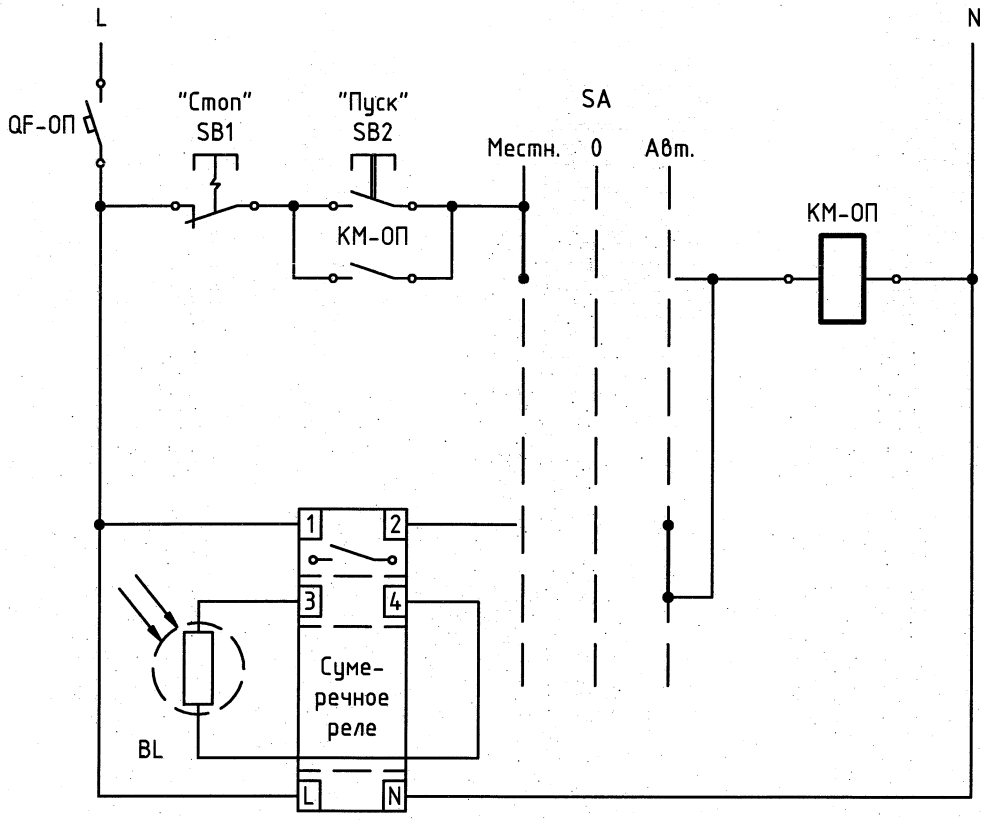

Примечания:

1. Маркировка внутренних цепей производится заводом-изготовителем.
2. Контакты должны быть рассчитаны на напряжение ~220В, ток 5А.
3. Клеммы должны быть рассчитаны для кабелей сечением до 1.5мм.
4. SA - многопозиционный переключатель с фиксацией.
5. BL - фотодатчик.

Согласовано

Взам. инв. №

Подпись и дата

Инв. № подл. 11765

1	-	Нов.	59-12		11.12
Изм.	Кол.уч.	Лист	№ док.	Подпись	Дата
Разраб.		Григорьев			
Проверил		Лебедев			
Тех.контр.					
Н.контр.		Тимуск			
ГИП		Коробов			
Утвердил					

П1204.РП-0-ЭС

«Техническое перевооружение открытого склада топлива зд. 122В-К ФГУП «НИТИ им. А. П. Александрова»

Система электроснабжения

Стадия	Лист	Листов
РП	16	

Схема управления освещением пожарных извещателей

ООО "Петропроект"

Копировал

А4