
Схема управления
~ 220В

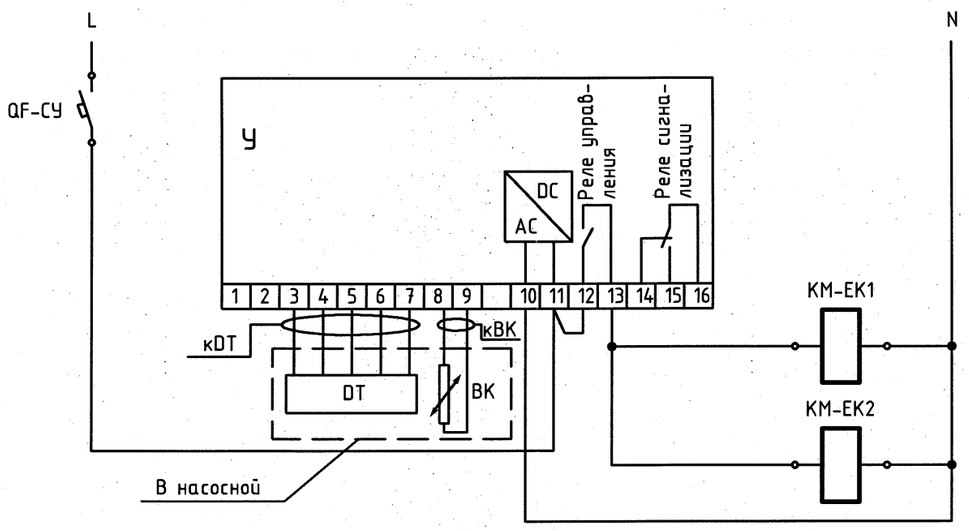

Поз.	Обозна-чение	Наименование	Кол-во	Примечание
		В насосной (в полу):		
1	DT	- датчик температуры и влаги VIA-DU-S20	1	
		В щите ЩНС:		
2	У	- устройство управления VIA-DU-20	1	
		На наружной стене насосной:		
3	ВК	- датчик температуры окружающего воздуха VIA-DU-A10	1	

Условные обозначения принятые на чертеже:

- оборудование вне щита.

Примечание:
1. Датчик температуры окружающего воздуха ВК настроить на срабатывание при температуре +5° С.

Изм.	Кол.уч.	Лист	№ док.	Подпись	Дата	П1204.РП-0-ЭС			
						«Техническое перевооружение открытого склада топлива зд. 122В-К ФГУП «НИТИ им. А. П. Александрова»			
Разраб.		Григорьев			09.12	Система электроснабжения	Стадия	Лист	Листов
Проверил		Лебедев			09.12		РП	5	
Тех.контр.									
Н.контр.		Тимуск			09.12	Схема управления электрообогревом	ООО "Петропроект"		
ГИП		Коробов			09.12				
Утвердил									

Инв. № подл.	Подпись и дата	Взам. инв. №
11765		