
План продуктовой насосной станции

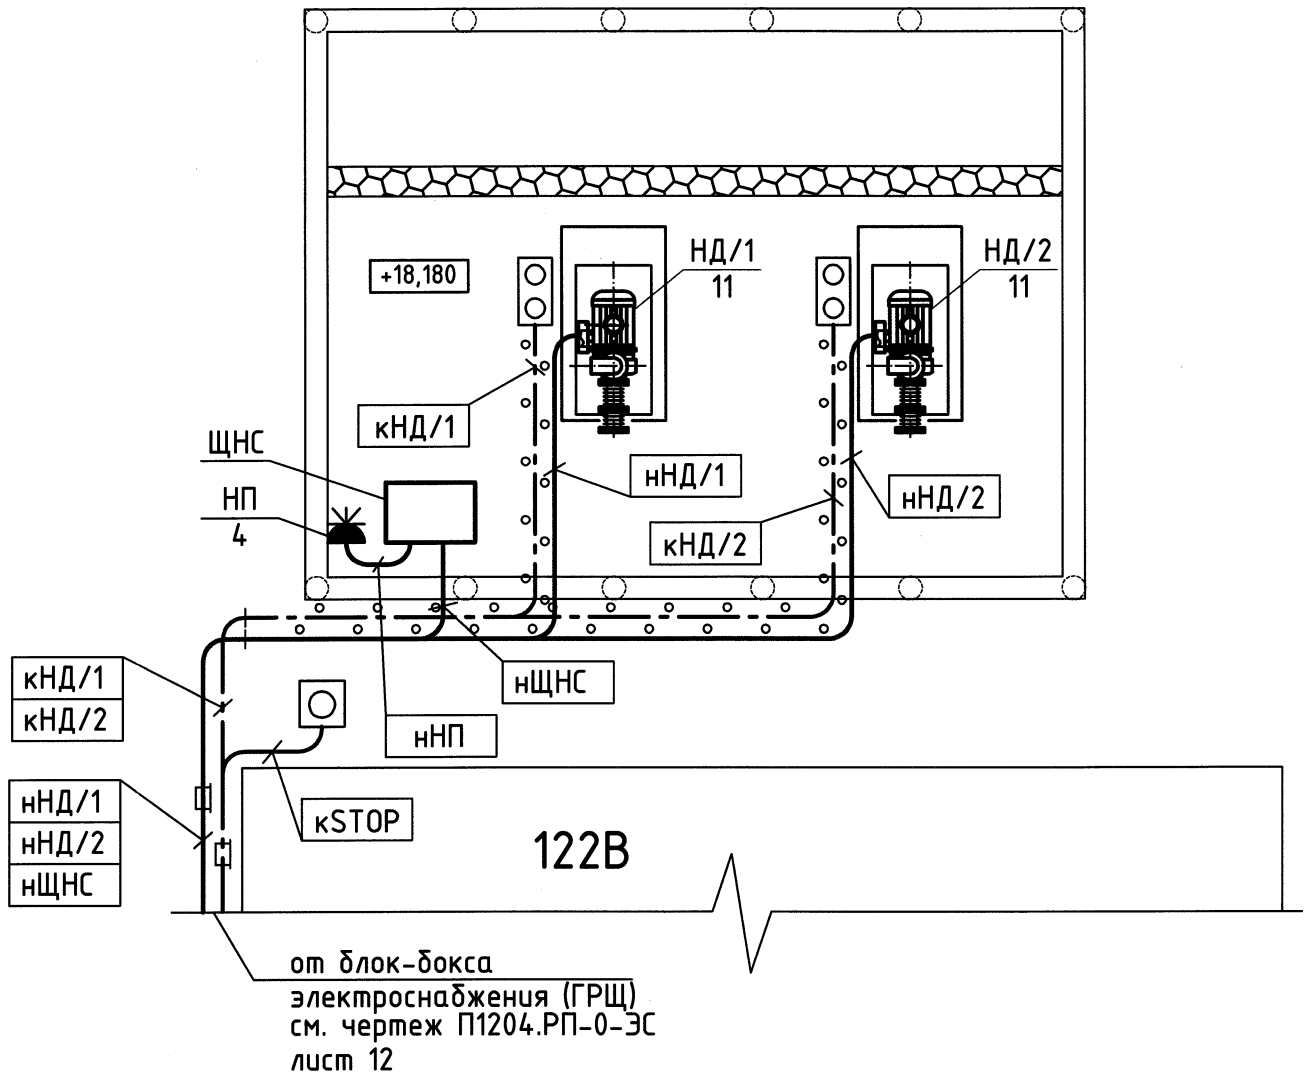

Условные обозначения

- разъем силовой трехполюсный
- кнопочные посты управления
- прокладка контрольной кабельной линии к кнопочным постам управления в трубе
- прокладка силовой кабельной линии в трубе
- прокладка кабеля в коробе
- изменение способа прокладки

Примечания:

1. Кабели к эл.задвижкам проложить по полу в металлических трубах и далее в металлорукавах.
2. Кабели от блок-бокса электроснабжения (ГРЩ) прокладываются по кабельной эстакаде, разработанной и учтенной в разделе АТХ.

Изм.	Кол.уч	Лист	№док.	Подп.	Дата
1	-	Зам.	59-12		11.12
Разраб.		Григорьев			09.12
Провер.		Лебедев			09.12
Тех. контр.					
Н.контр.		Тимуск			09.12
ГИП		Коробов			09.12
Утвердил					

П1204.РП-0-ЭС

«Техническое перевооружение открытого склада топлива зд. 122В-К ФГУП «НИТИ им. А. П. Александрова»

Стадия	Лист	Листов
РП	6	

Система электроснабжения

План расположения электрооборудования и прокладки кабелей в насосной

ООО "Петропроект"

Инв. № подл. 11765 | Подпись и дата | Взам. инв. №

Копировал