
Фрагмент плана узла задвижек у резервуарного парка

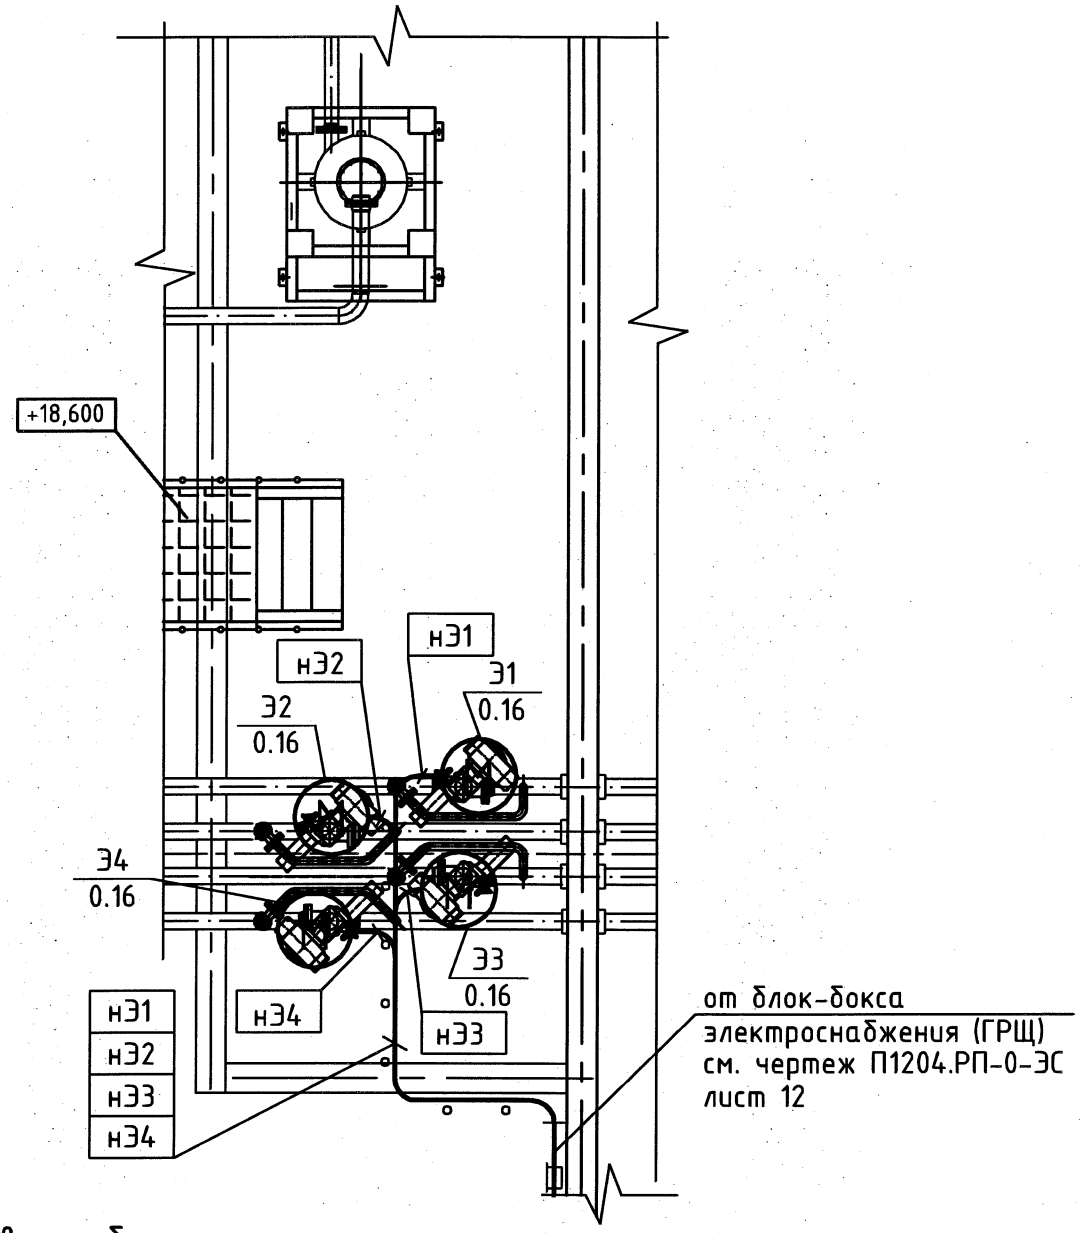

Условные обозначения

- прокладка силовой кабельной линии в трубе
- (M) - электродвигатель
- прокладка кабеля в коробе
- изменение способа прокладки

Примечания:

1. Кабели к эл.задвижкам проложить по полу в металлических трубах и далее в металлорукавах .
2. Кабели от блок-бокса электроснабжения (ГРЩ) прокладываются по кабельной эстакаде , разработанной и учтенной в разделе АТХ .

Согласовано

Взам. инв. N°

Подпись и дата

Инв. N° подл. 11765

1	-	Зам.	59-12		11.12
Изм.	Кол.уч	Лист	№док.	Подп.	Дата
Разраб.		Григорьев			09.12
Провер.		Лебедев			09.12
Тех. контр.					
Н.контр.		Тимуск			09.12
ГИП		Коробов			09.12
Утвердил					

П1204.РП-0-ЭС

«Техническое перевооружение открытого склада топлива зд. 122В-К ФГУП «НИТИ им. А. П. Александрова»

Стадия	Лист	Листов
РП	8	

Система электроснабжения

План расположения электрооборудования и прокладки кабелей к задвижкам

ООО "Петропроект"