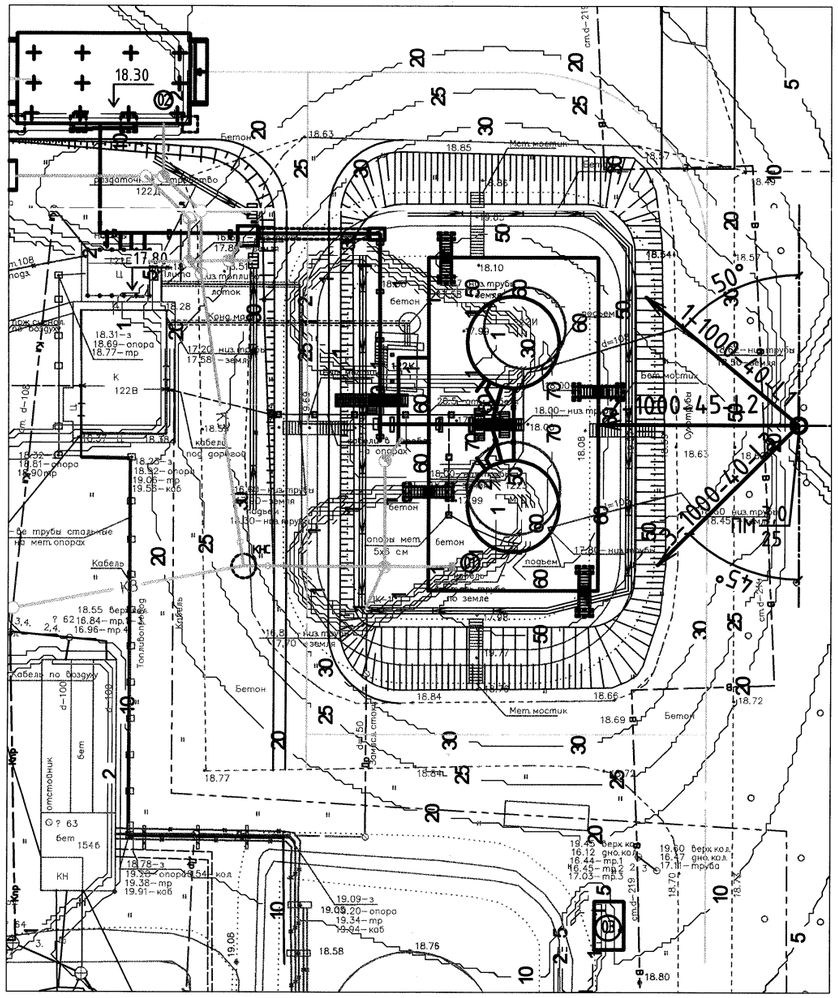



Экспликация зданий и сооружений

Номер здания	Номер на плане	Наименование	Примечание
		Существующие	
122Г		Сливо-наливная эстакада дизельного топлива	Демонтаж
122В		Насосная	Перепрофилирование
122Д		Раздаточное устройство	Демонтаж
122 З		Резервуар для диз. топлива V 300 м. куб.	Демонтаж
122И		Резервуар для диз. топлива V 200 м. куб.	Демонтаж
154Б		Отстойник	
111А		Ангар	Демонтаж
		Проектируемые	
	122Е	Продуктовая насосная станция	Реконструкция
	01	Резервуарный парк (2 резервуара V=350v3)	
	02	Автомобильная сливо-наливная установка	
	03	Блок-бокс электроснабжения	

Условные обозначения

	Канализация промышленных стоков
	Канализация ливневых стоков
	Водопровод
	Теплосеть
	Электрический кабель
	Здания и сооружения демонтируемые
	Здания и сооружения существующие
	Здания и сооружения проектируемые
	Пожарный проезд проектируемый
	Технологическая эстакада
	Лоток закрытый для поверхностных стоков
	Откос

Условные обозначения

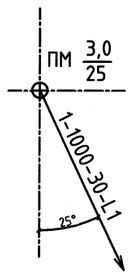

Прожекторная мачта с указанием:
- установленной мощности прожекторов,
- высоты установки прожекторов,

- порядкового номера прожектора,
- мощности лампы,
- угла наклона к горизонту,
- фазы подключения и
- угла поворота

Примечания

1 Прожекторная мачта запитывается от ВРУ, расположенного в блок-боксе электроснабжения План прокладки питающего кабеля наружного освещения см. лист 12.

2 Углы поворота и углы наклона к горизонту прожекторов уточнить при монтаже.

М 1:500

Согласовано

Взам. инв. №

Подпись и дата

Инв. № подл. 11765

1	-	Зам.	59-12		11.12
Изм.	Кол.уч.	Лист	№док.	Подп.	Дата
Разраб.		Карпова			09.12
Провер.		Лебедев			09.12
Тех. контр.					
Н.контр.		Тимуск			09.12
ГИП		Коробов			09.12
Утвердил					

П1204.РП-0-ЭС

«Техническое перевооружение открытого склада топлива зд. 122В-К ФГУП «НИТИ им. А. П. Александрова»

Система электроснабжения	Стадия	Лист	Листов
	РП	9	
План наружного электроосвещения	ООО "Петропроект"		

Формат А3