


Лист 5.1

РЕЗЕРВНАЯ ТЕРРИТОРИЯ
ПОД СТРОИТЕЛЬСТВО
ОБЩЕСТВЕННОГО ЗДАНИЯ



Лист 5.2

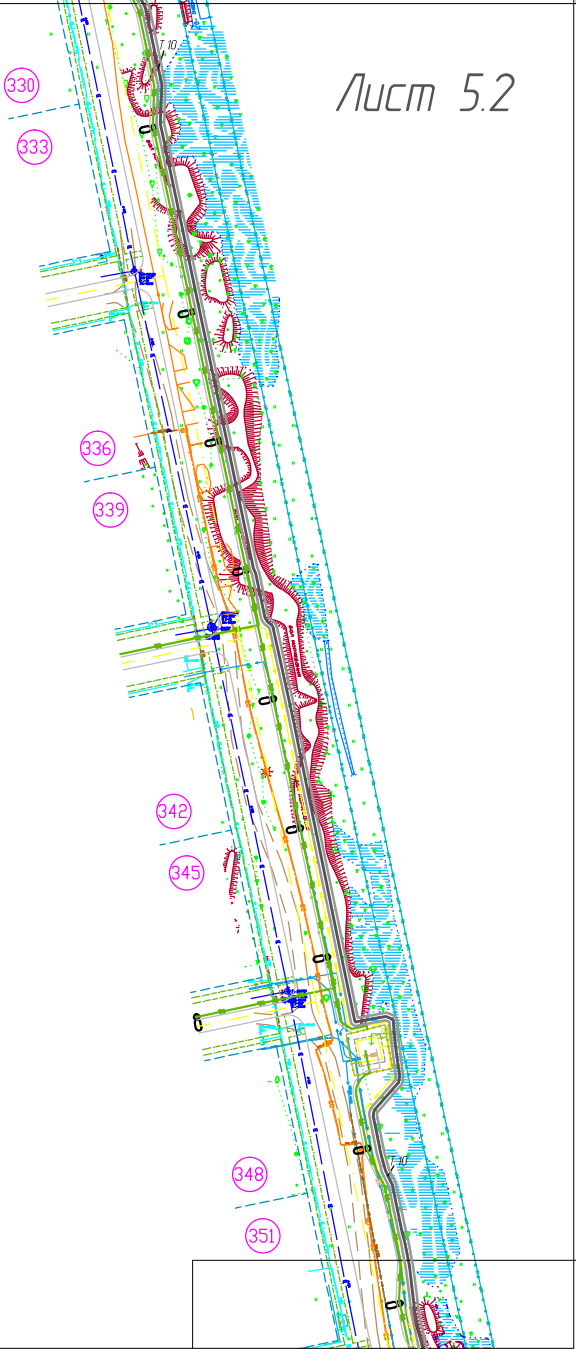

Лист 5.3

До начала производства земляных работ вызвать представителей всех заинтересованных организаций. В охранной зоне кабельных линий земляные работы производить вручную. Места пересечения с действующими кабелями предварительно отшурфить под надзором представителя ОАО "СЭСК". Обеспечить сохранность и физическую защиту существующих кабелей. Работы производить согласно ПУЭ. О сроках начала работ письменно известить ОАО "СЭСК".

						8/14-ГП.1-4			
						Нижегородская обл, г. Саров ОАО "Саровская Электросетевая Компания"			
Изм.	Кол.	Лист	№ док.	Подпись	Дата	Капитальное строительство объекта: "Высоковольтная кабельная линия ТП-227-ТП-229" Благоустройство	Стадия	Лист	Листов
Разработал			Ромашова	С.А.			Р	1	
ГИП			Кузнецов			Ситуационный план. Масштаб 1:2000			
Н.контр.			Кузнецов						
						Копировал	Формат А2		