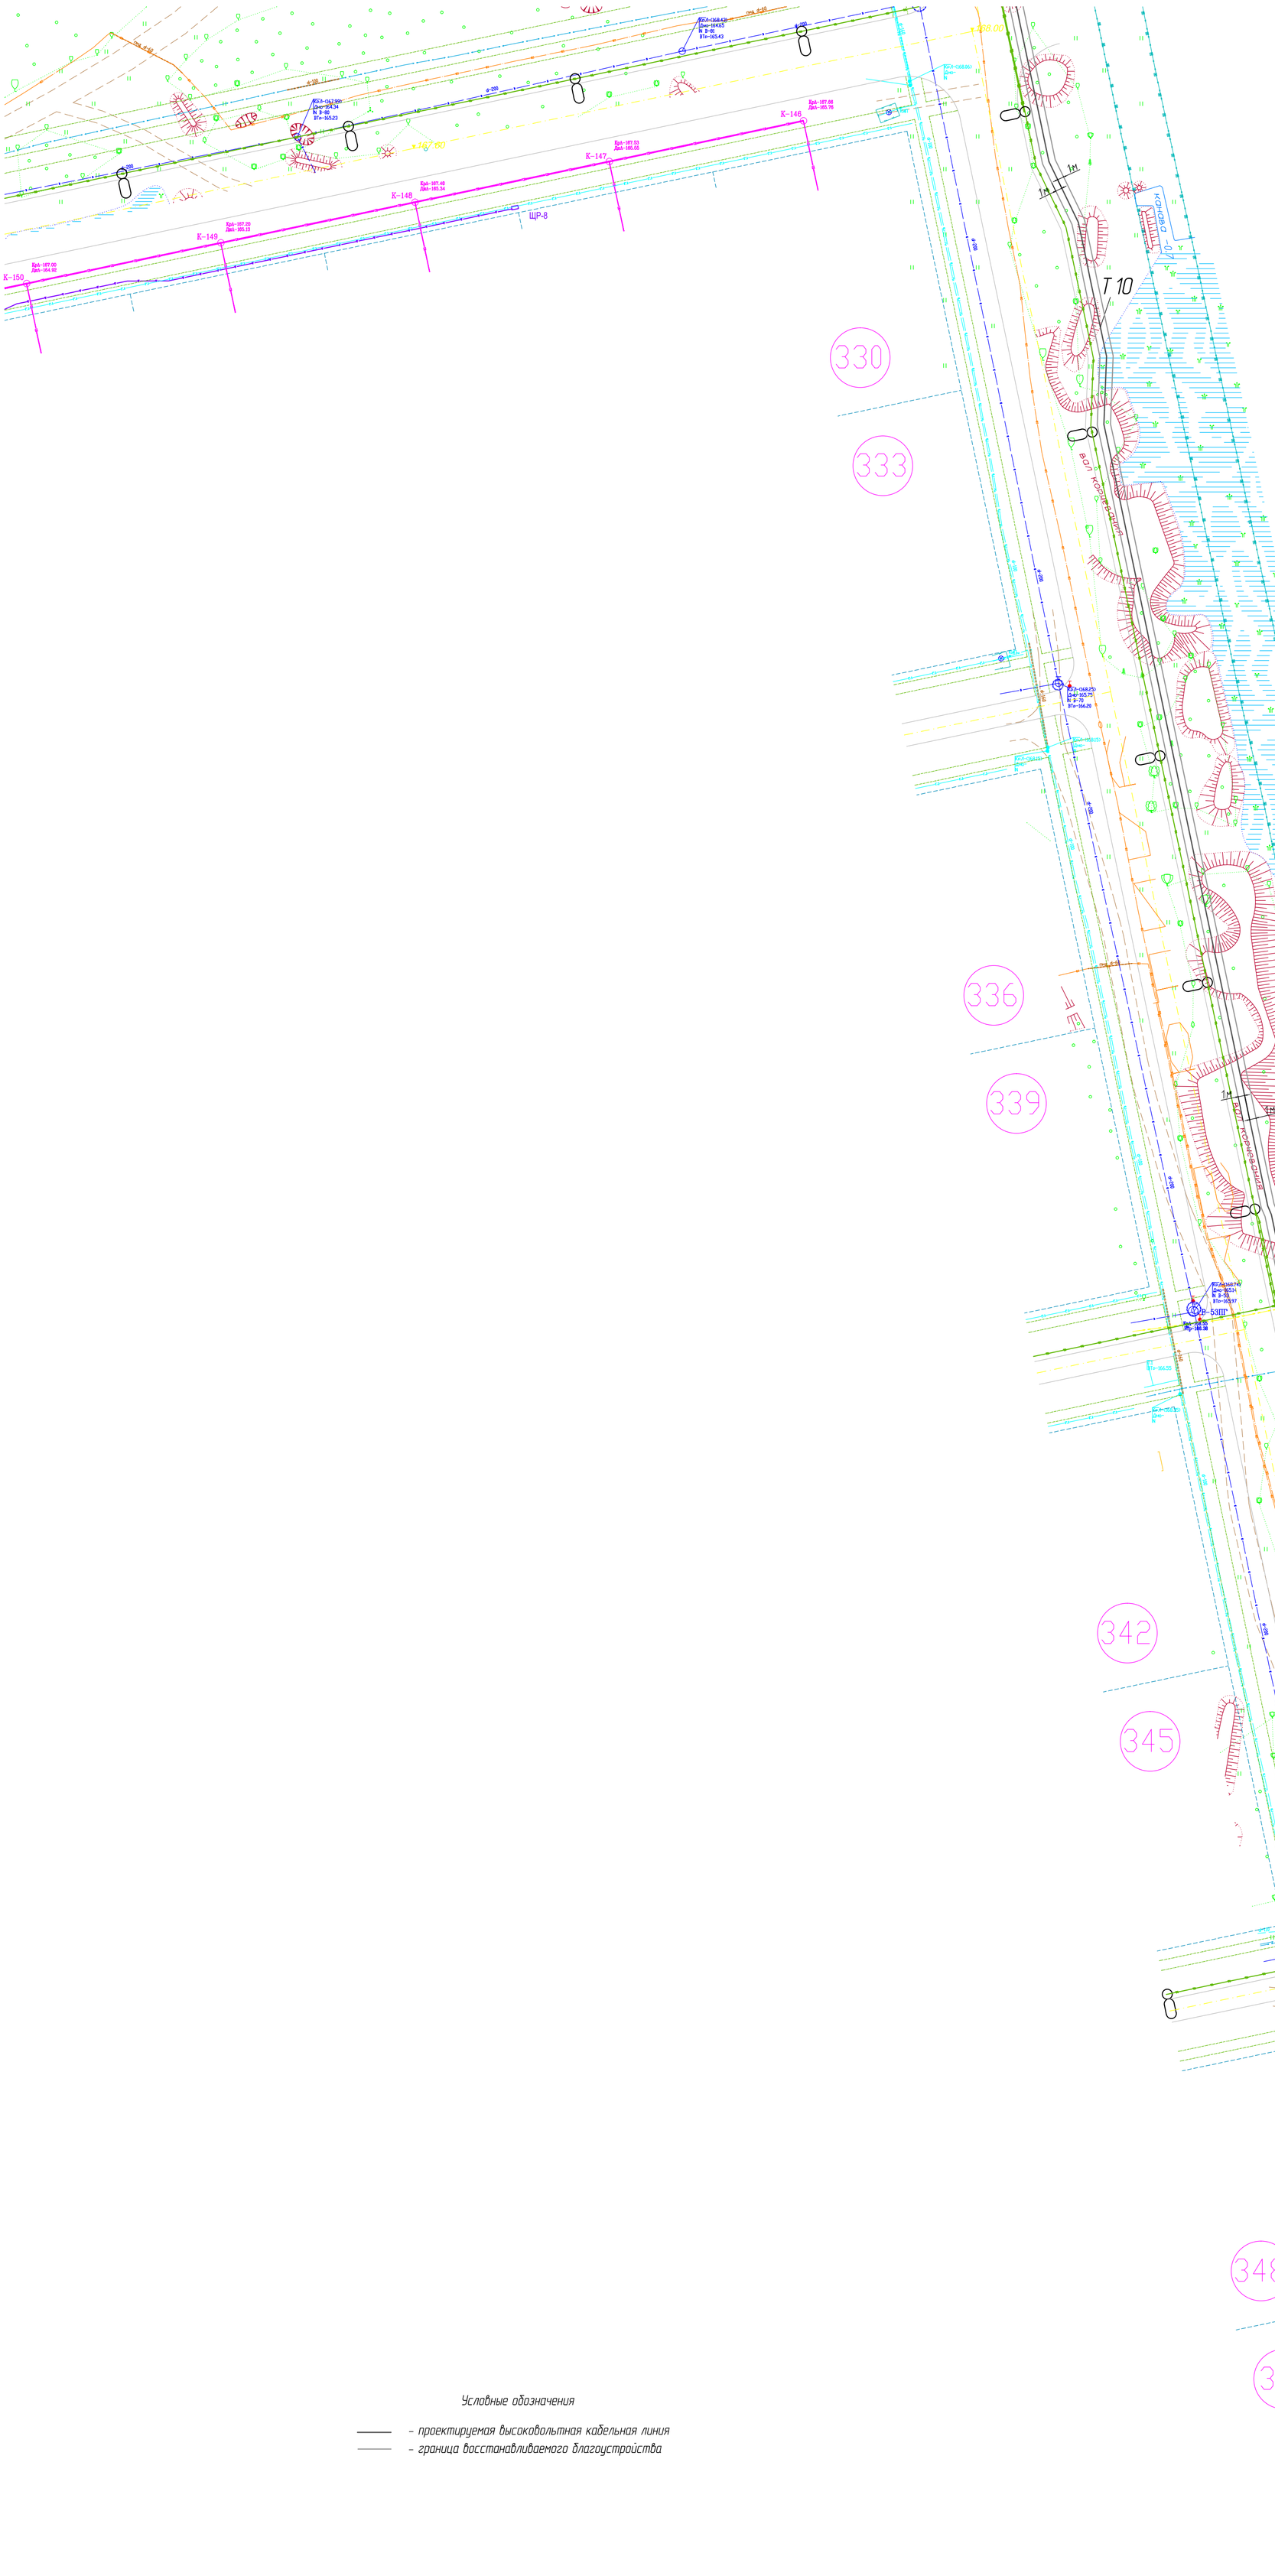

Условные обозначения

– проектируемая высоковольтная кабельная линия

– граница восстанавливаемого благоустройства

Согласовано

Взам. инв. №

Подп. и дата

Инв. № подл.

Изм.	Кол.	Лист	№док.	Подпись	Дата	8/14-ГП.1-5	Лист 2

Копировал

Формат А1