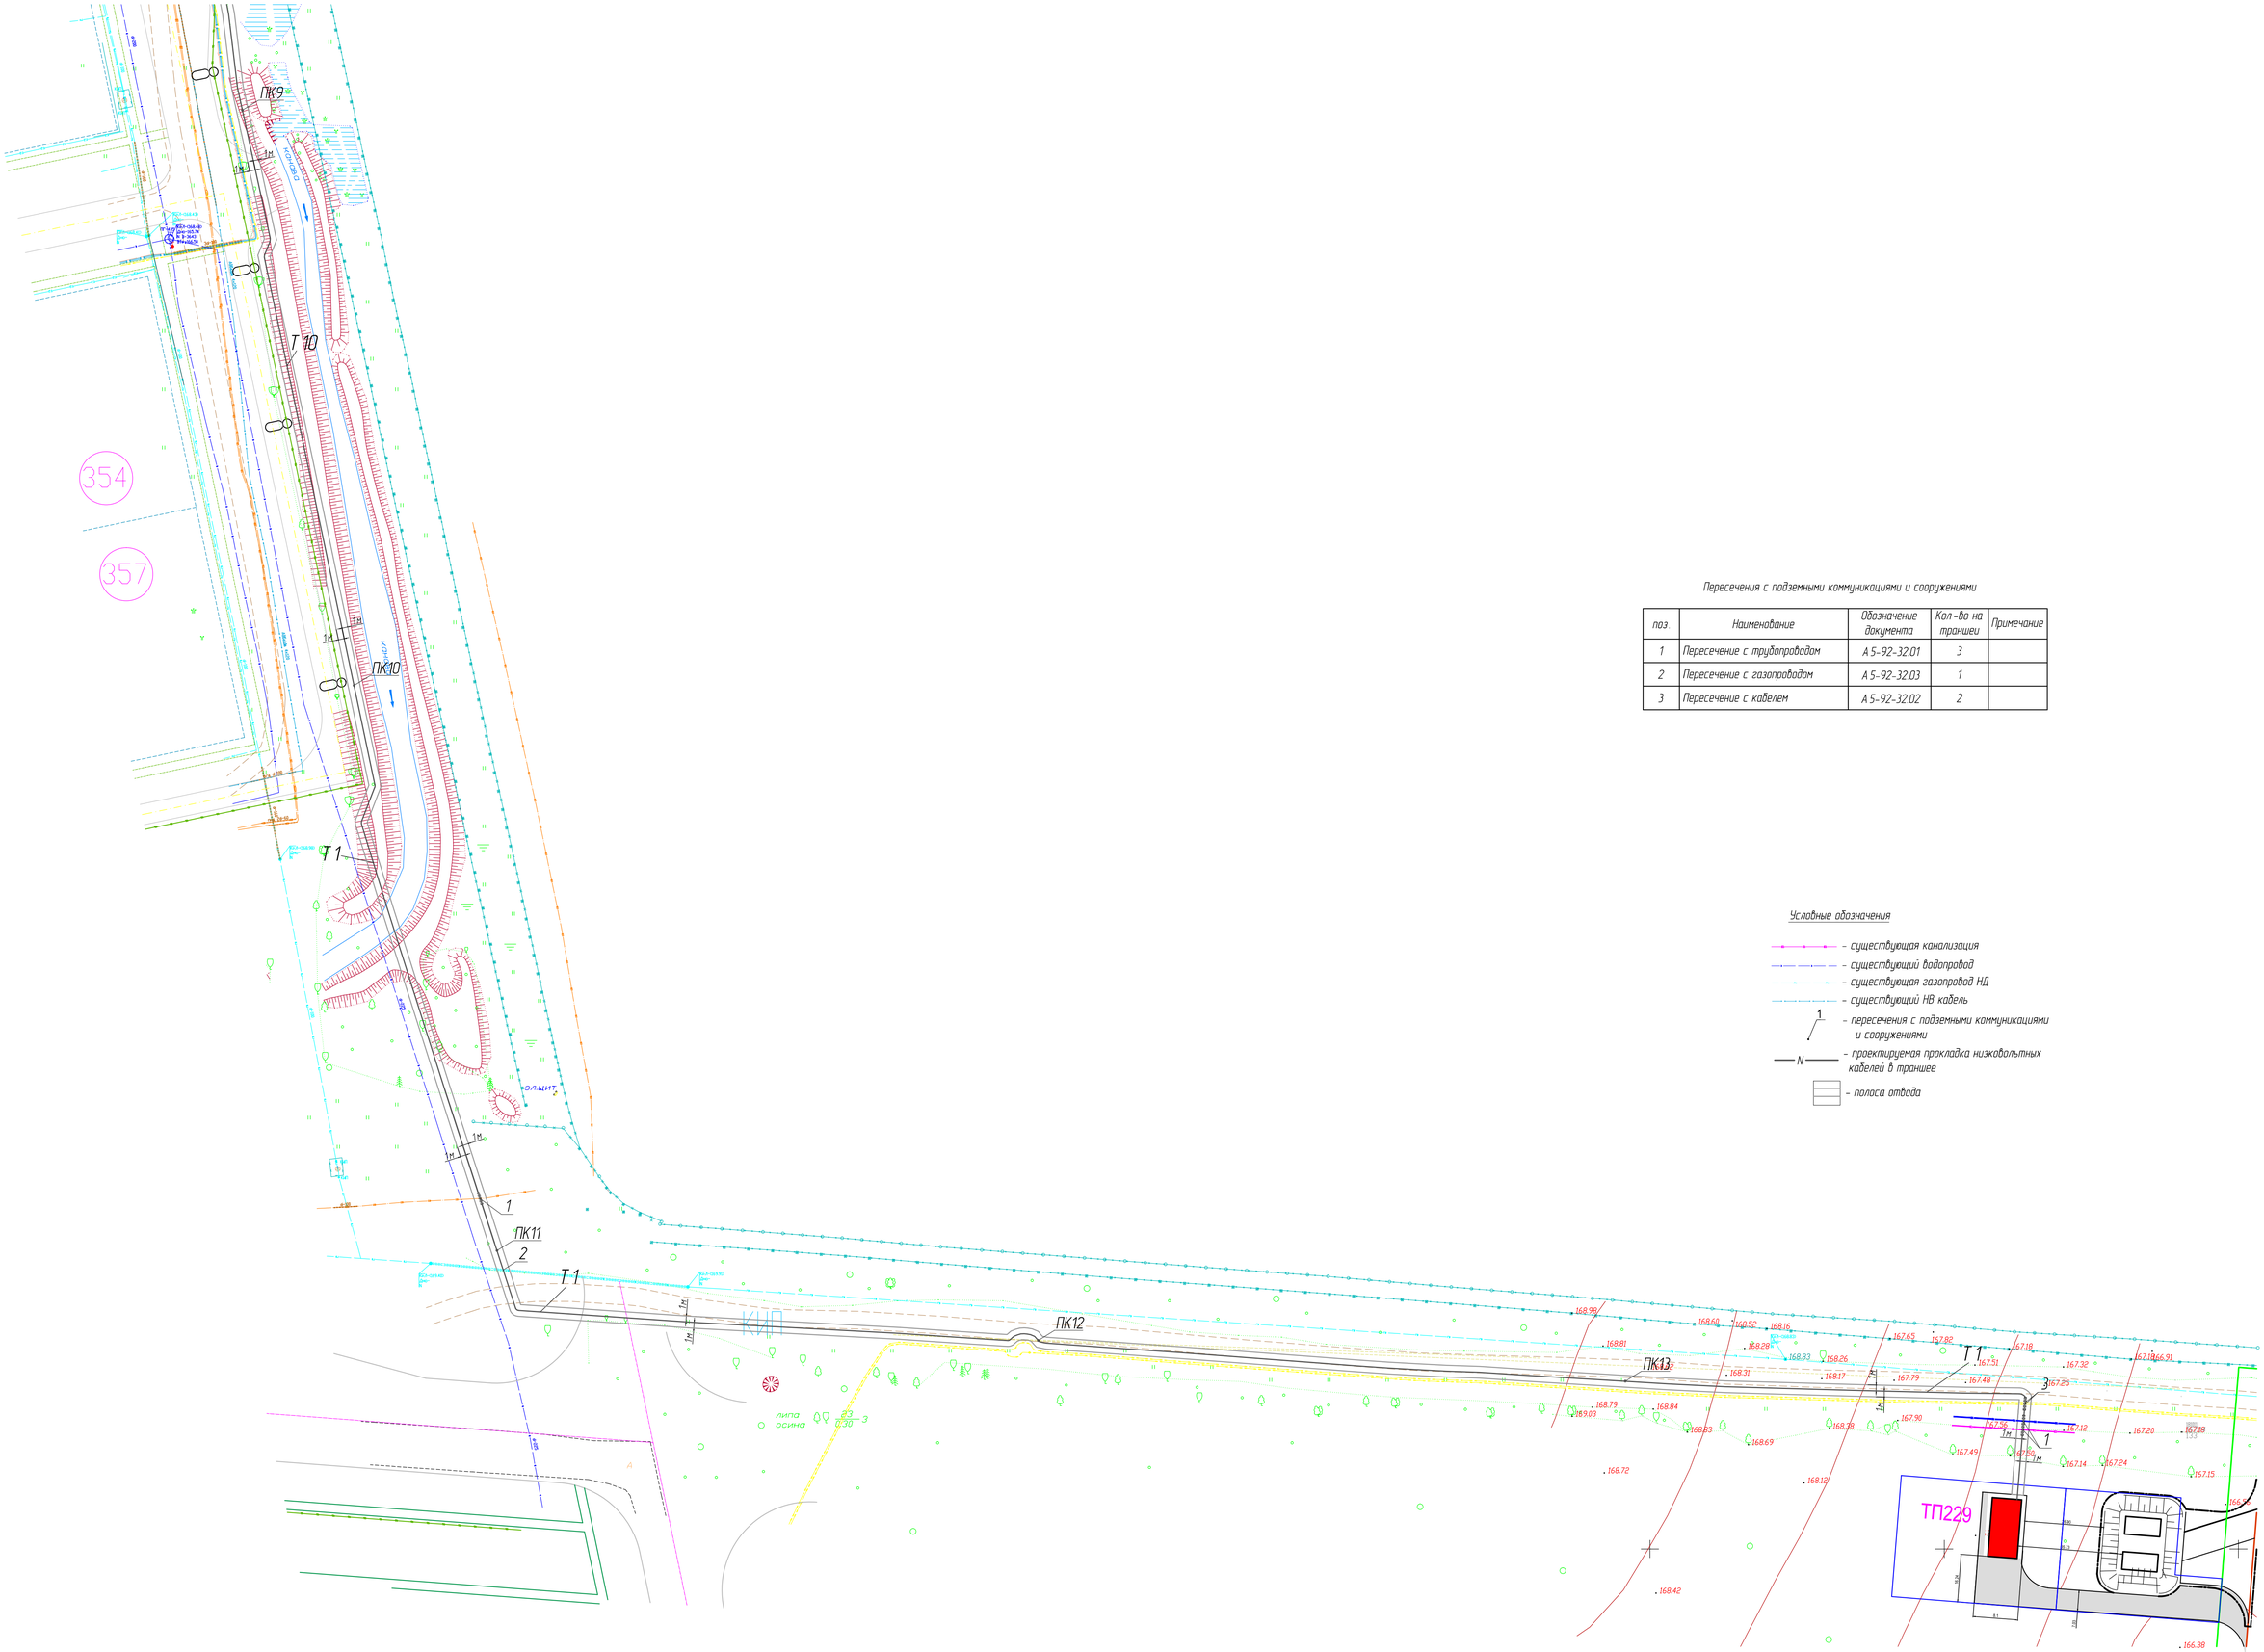

Пересечения с подземными коммуникациями и сооружениями

поз.	Наименование	Обозначение документа	Кол.-во на траншеи	Примечание
1	Пересечение с трубопроводом	А 5-92-32.01	3	
2	Пересечение с газопроводом	А 5-92-32.03	1	
3	Пересечение с кабелем	А 5-92-32.02	2	

Условные обозначения

- существующая канализация
- существующий водопровод
- существующая газопровод НД
- существующий НВ кабель
- 1 – пересечения с подземными коммуникациями и сооружениями
- N – проектируемая прокладка низковольтных кабелей в траншее
- полоса отвода

Согласовано

Взам. инв. №

Подп. и дата

Инв. № подл.

Изм	Кол	Лист	№док.	Подпись	Дата	8/14-ГП.1-5	Лист 3

Копировал

Формат А1