

ПЛАН НА ОТМ.0,000 В ОСЯХ 2р-3р (1:100)

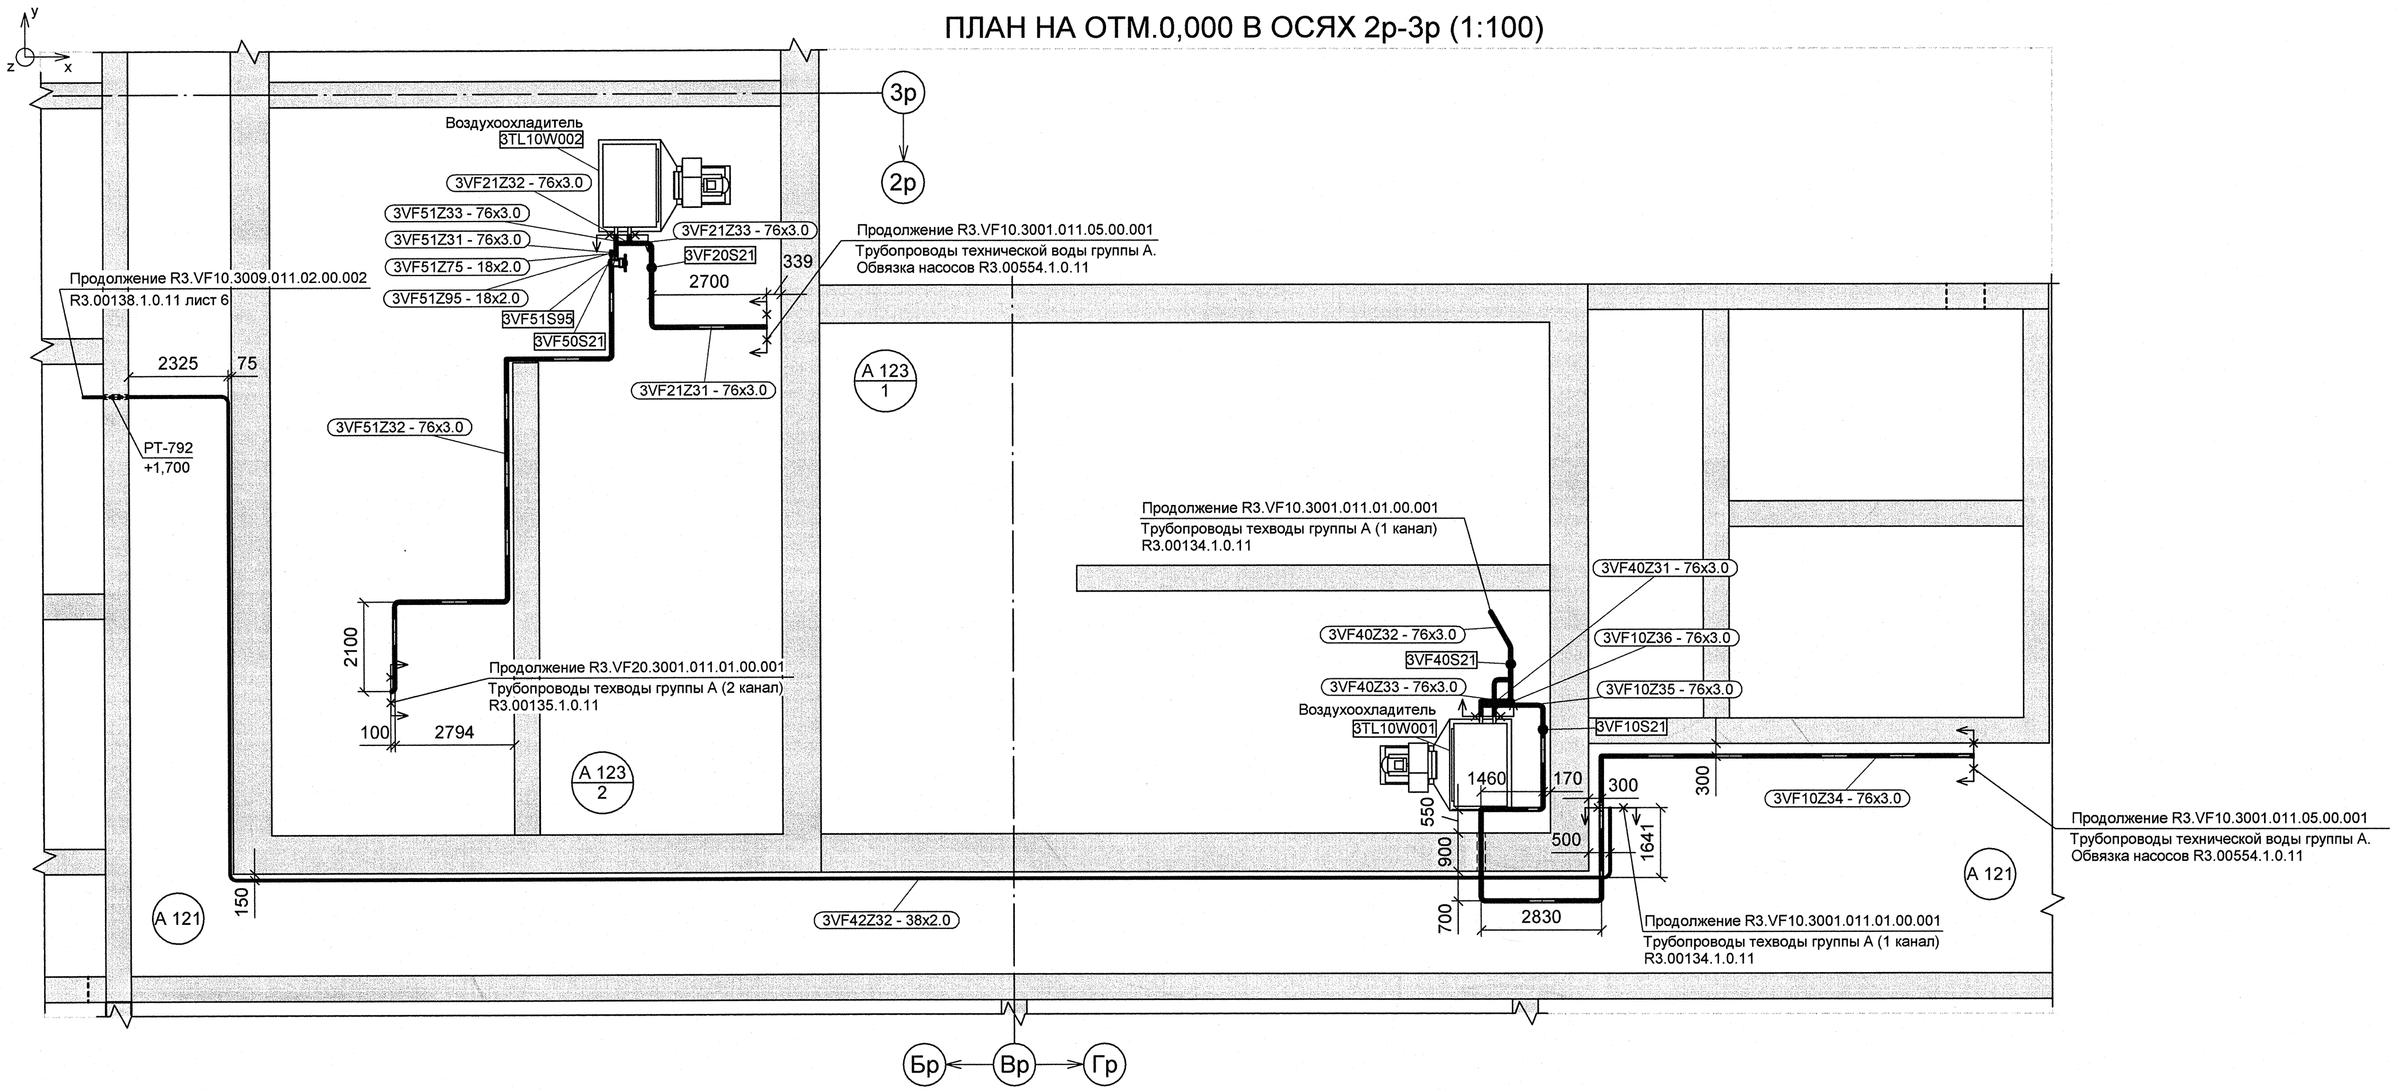

ПЛАН РАСПОЛОЖЕНИЯ ОПОР НА ОТМ.0,000 В ОСЯХ 2р-3р (1:100)

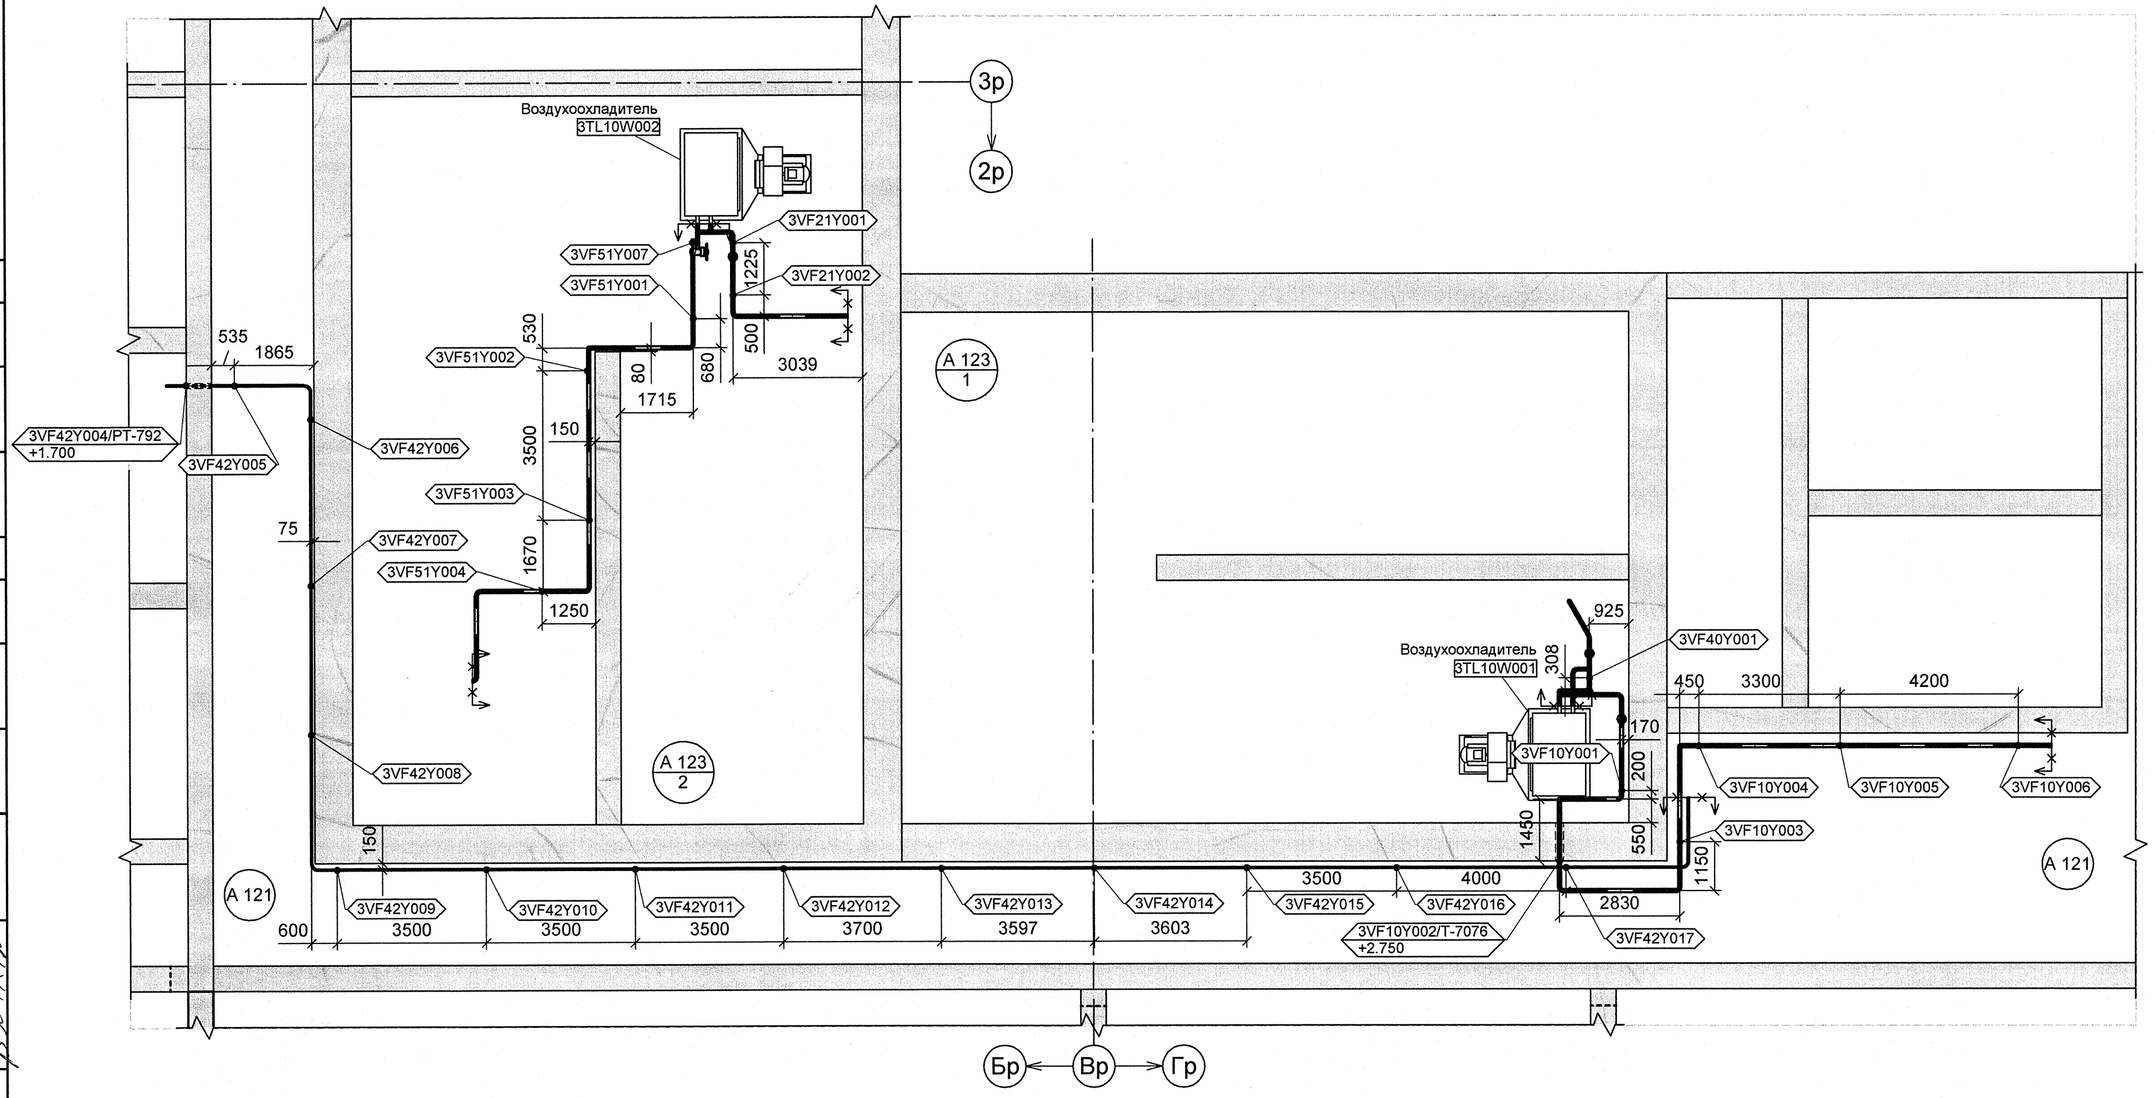

ДОПОЛНИТЕЛЬНЫЕ ПОДПИСИ

ДОПОЛНИТЕЛЬНЫЕ ПОДПИСИ

Взам. инв. N

Подп. и дата

Инв. N подл. R3.00138.1.0.11

АРХИВНЫЙ ЭКЗЕМПЛЯР

1	-	Зам.		-	-
Изм.	Кол.уч.	Лист	№ док.	Подпись	Дата
Инж.Зк.		Кузнецов			08.11
Пров.вед.инж.		Веренцова			08.11
Пров.нач.гр.		Жук			08.11
Нач.гр.		Равкин			08.11
Н.контр.		Красняров			08.11

Инв. № подл. R3.00138.1.0.11
Лист 7

R3.VF10.3009.011.02.00.003

Ростовская АЭС Блок 3

Реакторное отделение Негерметичная часть Трубопроводы технической воды группы "А". Обвязка вентустановок	Стадия	Лист	Листов
	Р	1	1
План на отм.0,000 в осях 2р-3р	ОАО "НИАЭП" 2012		

Формат А1