



1-1

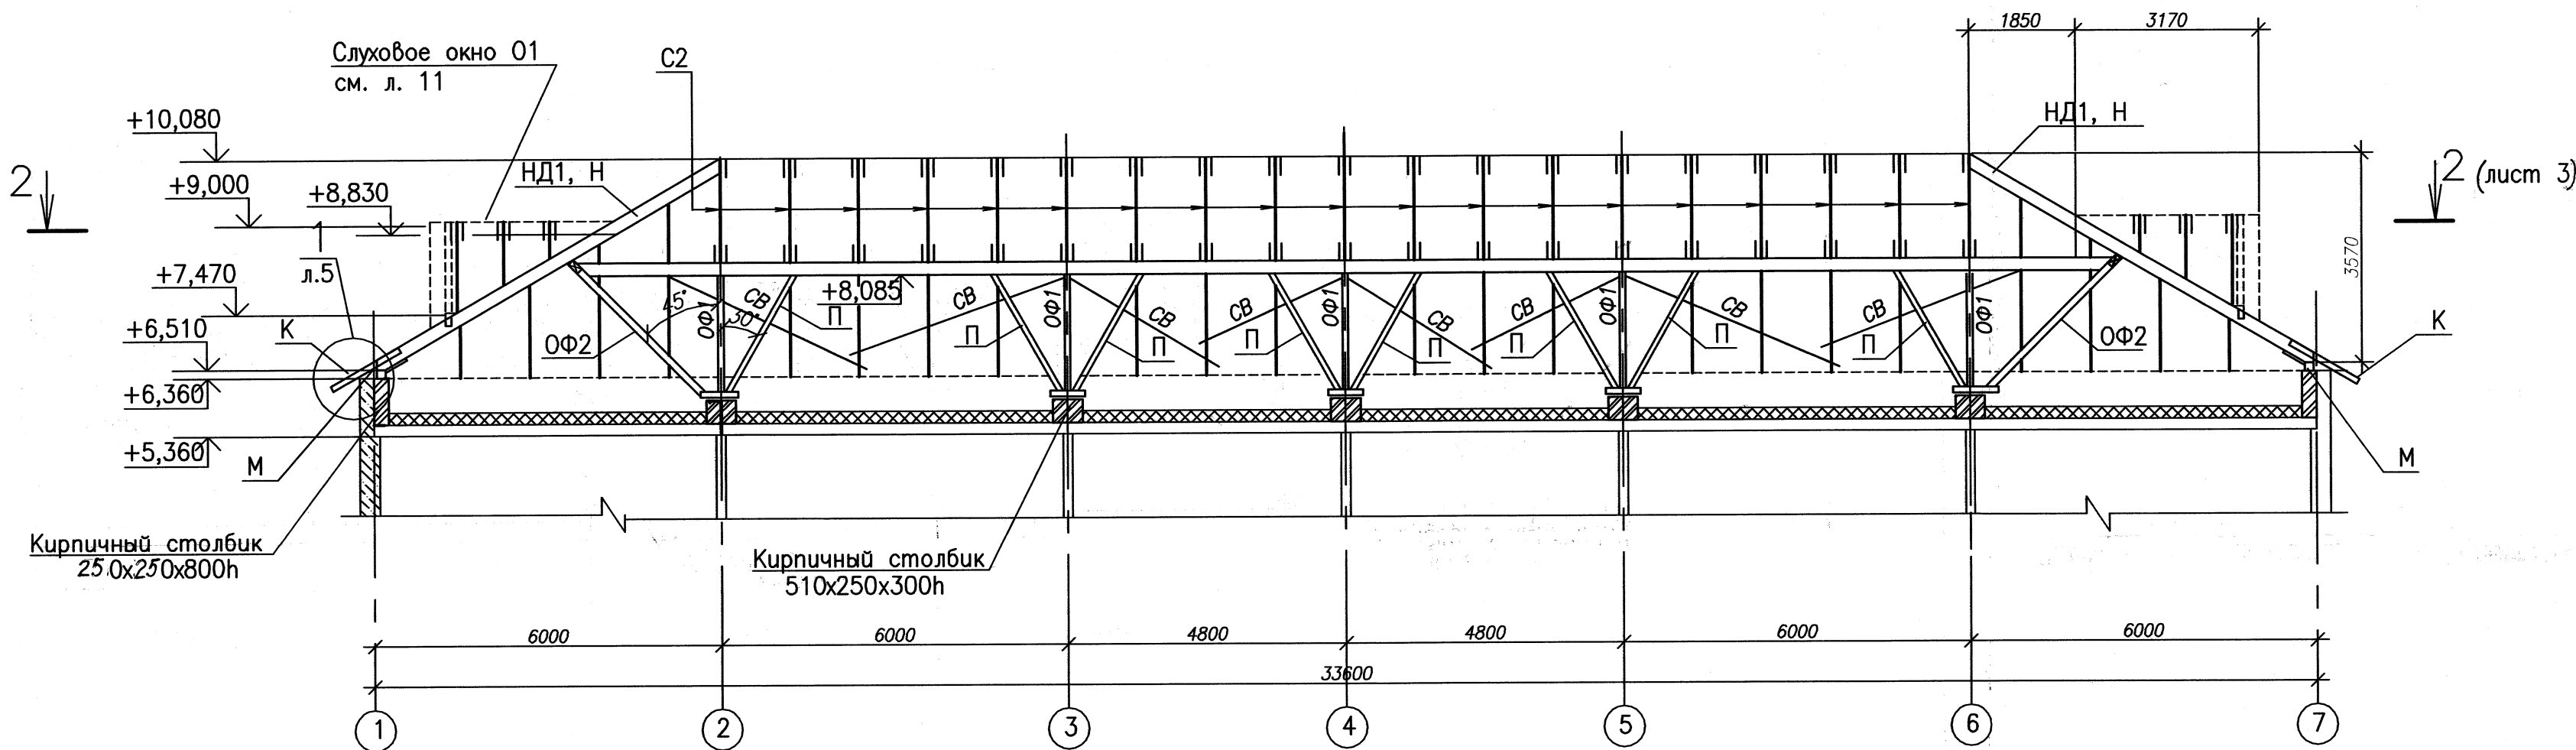

3-3

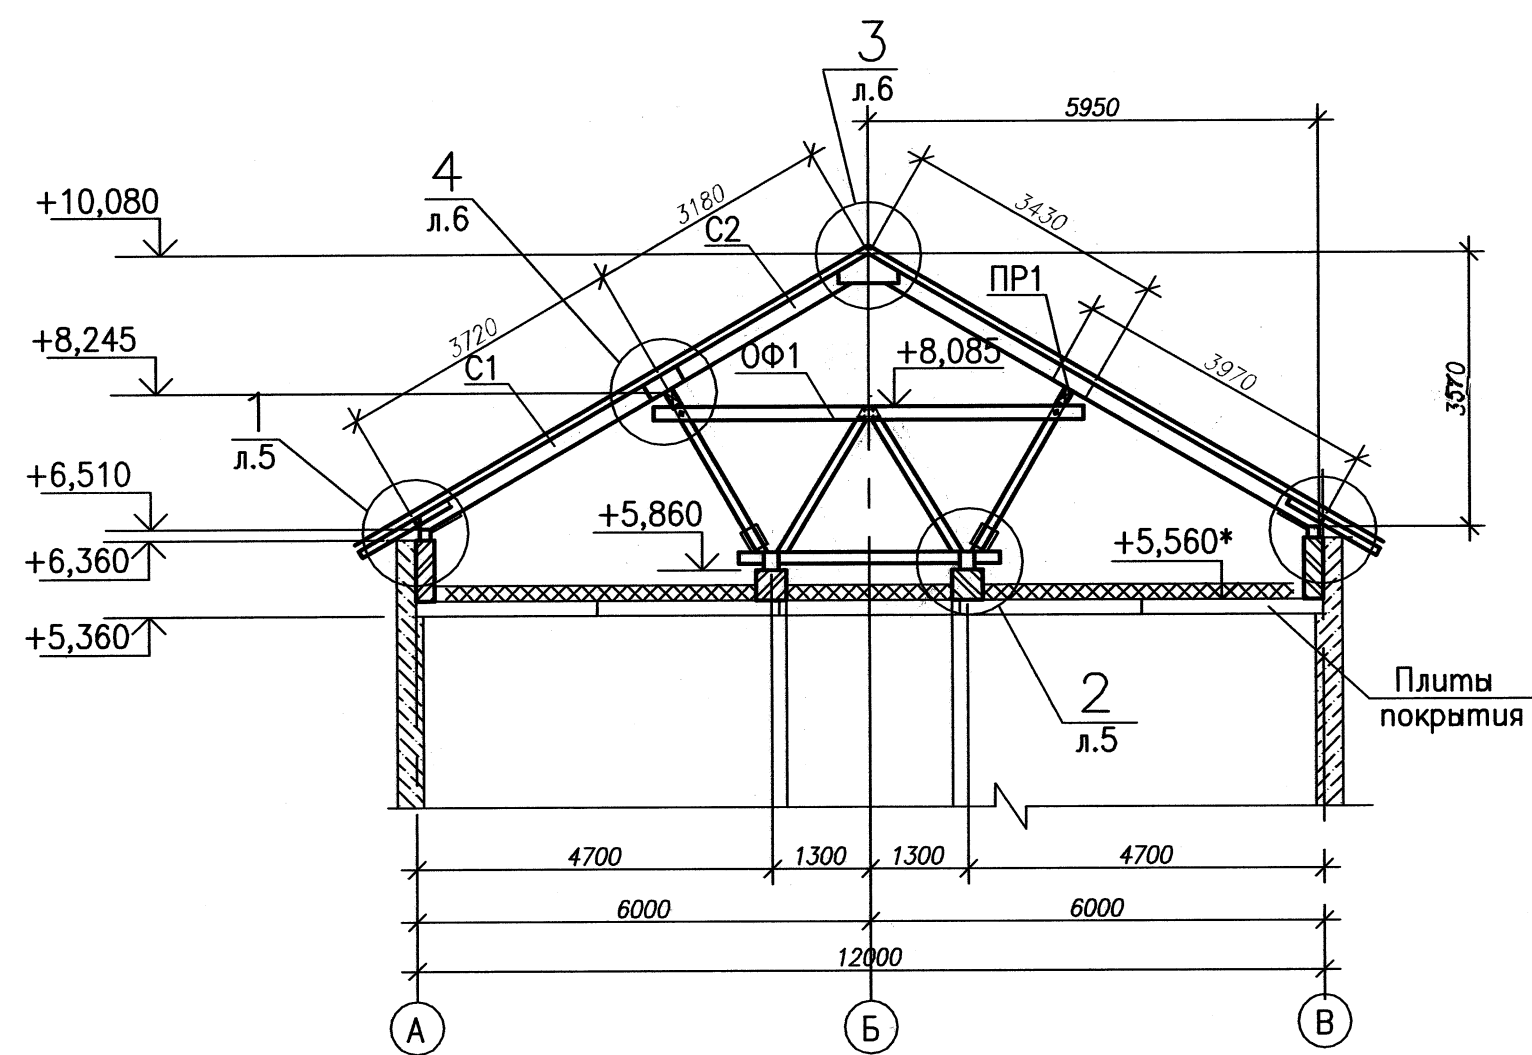

- 1 Данный лист читать совместно с листом 3.
- 2 Спецификацию элементов стропильных конструкций см. на листе 3.
- 3 Ветровые связи СВ крепить гвоздями к нижней плоскости стропил

Изм.	№ уч.	Лист	№ док.	Дата	Изм. внос	Пров.	Н. контр.		
								01-27	
								СМОЛЕН	
								Здание Реконструк	
Зам. ГИП	Дорохин				12.07			Разрезы	
Вед. инж.	Гук				12.07				

01-27Р-32ДПИФ-356-АС
СМОЛЕНСКАЯ АЭС. II ОЧЕРЕДЬ

Здание ДПИФ.
Реконструкция кровли

Разрезы 1-1, 3-3



Формат A2