План на отм. 0.000
М 1:25

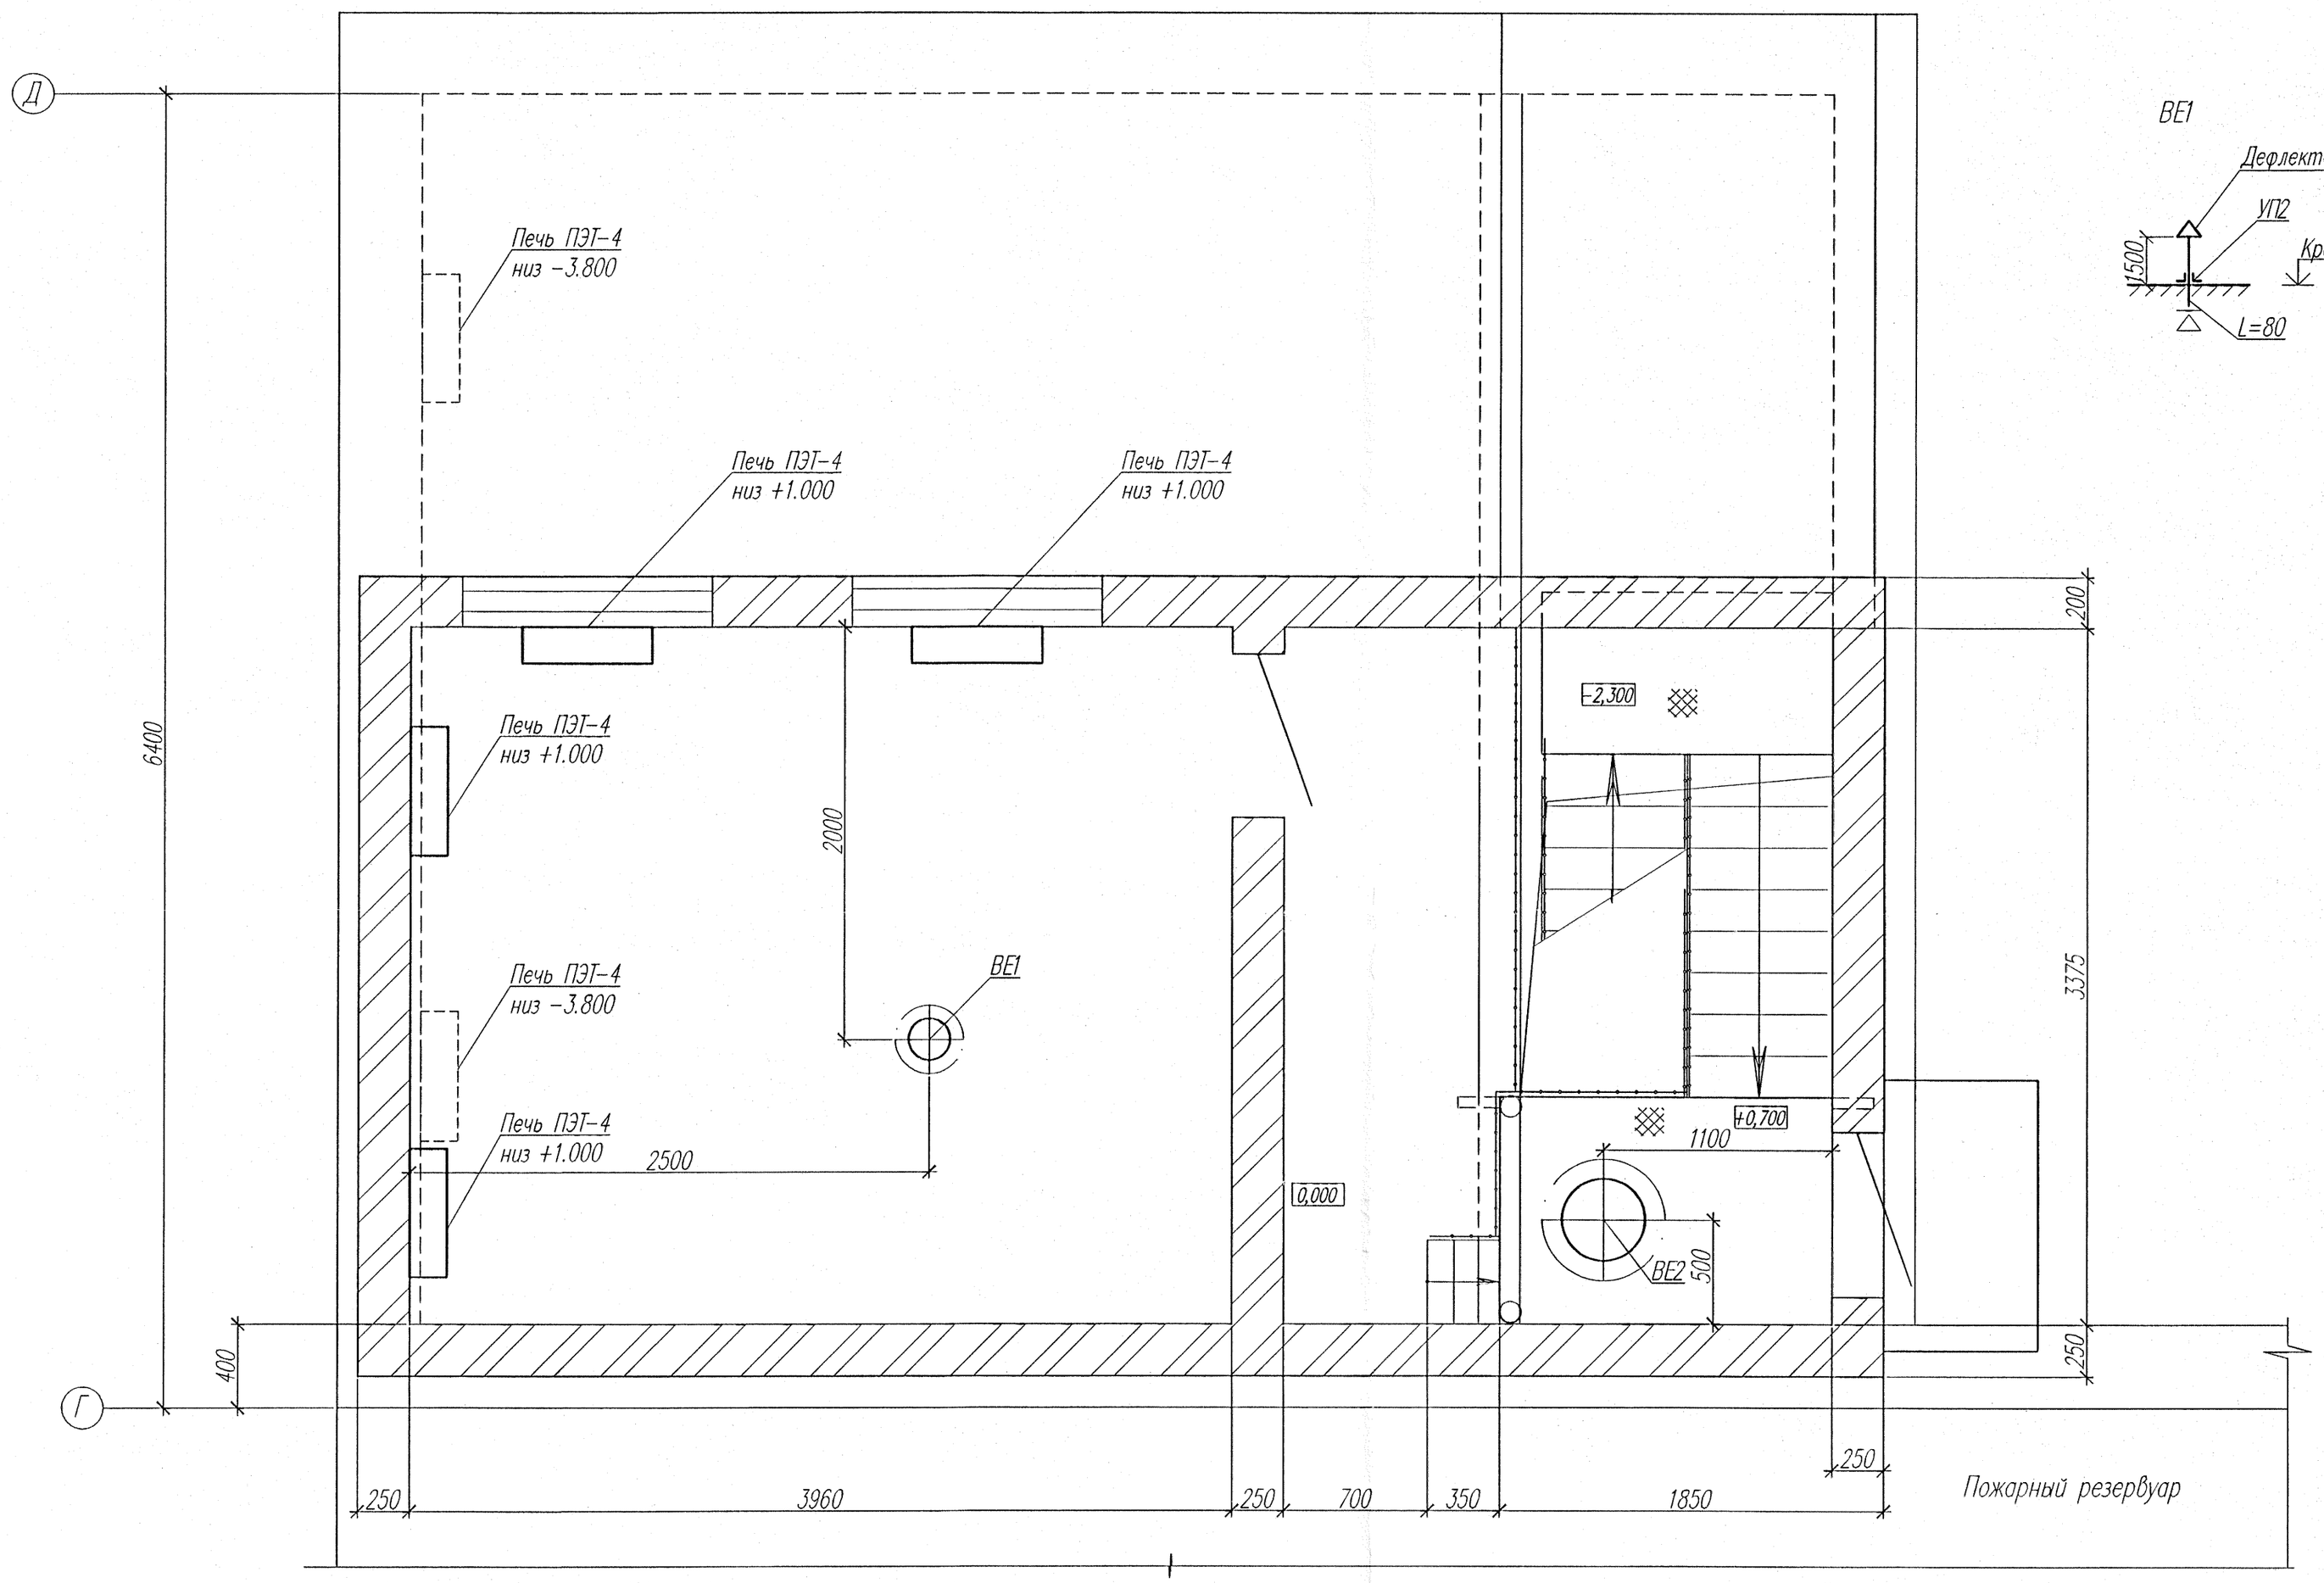

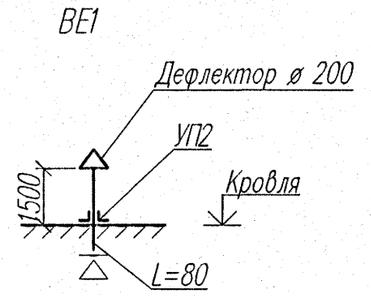

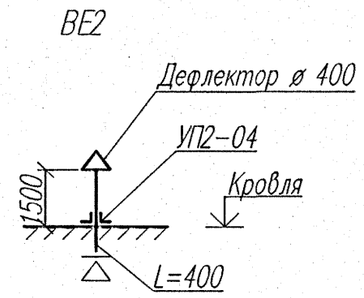

						043.2496.7230-002-ОВ			
						ТЭЦ г. Саров. Строительство III очереди ТЭЦ. Котел ст.N9 без пылесистемы			
Изм	Nуч	Лист	Nдок	Подпись	Дата				
Разраб		Ареев				ПНС N1. Отопление и вентиляция.	Стадия	Лист	Листов
Проверил		Ареев					Р		1
Нач.отд		Москвитина							
ГИП		Китаев				Отопление. Вентиляция. План на отм. 0.000. Схемы систем вентиляции	ВНИПИэнергопром Приволжский филиал		
Н.контр.		Китаев							

формат А2

Взам.инв.N | Подпись и дата | Инв.Nподл. 730