

Смотри строительные чертежи
А-115289

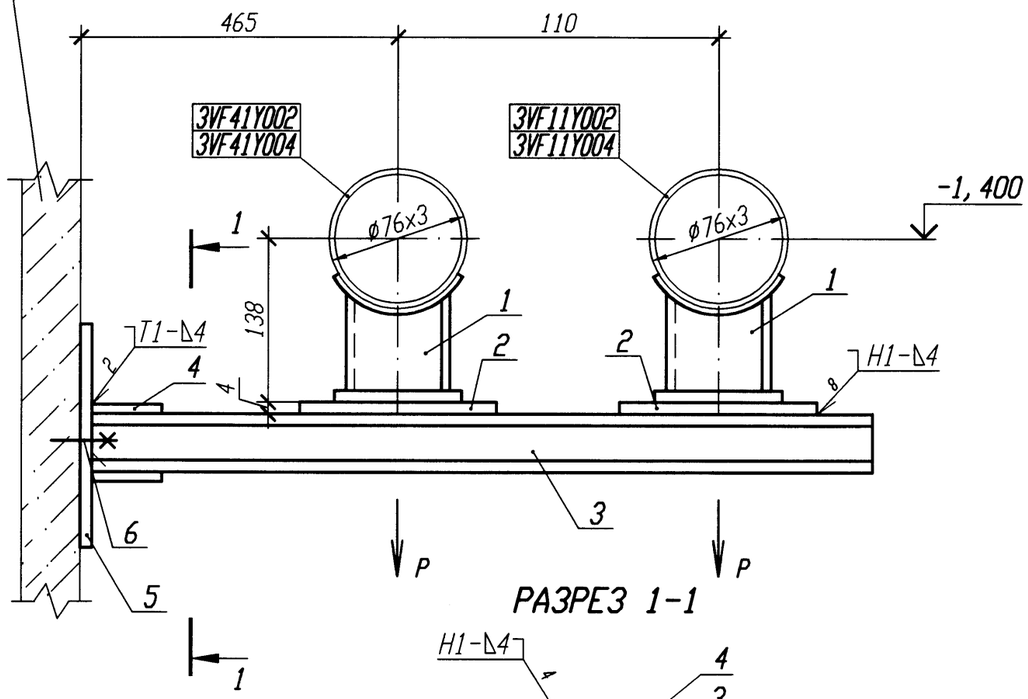


РАЗРЕЗ 1-1

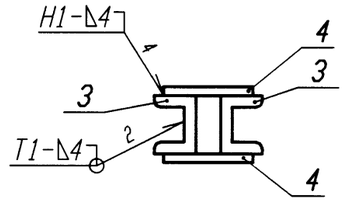

Номер опоры	Нагрузка P, кН
3VF11Y002	0, 52
3VF11Y004	0, 51
3VF41Y002	0, 47
3VF41Y004	0, 48

ДЕТАЛЬ ПОЗ. 5 ✓ (✓)

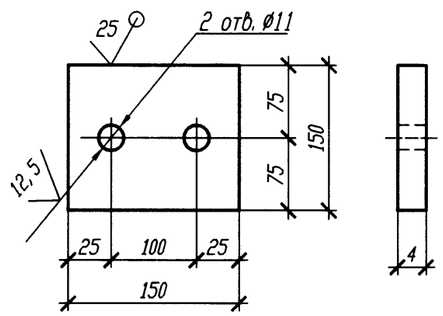

1 Привязку опоры смотри 3VF11Z31, 3VF41Z32.

2 Сварку производить по ГОСТ 5264-80.

3 Сварку опоры с трубопроводом производить по ОСТ 34-10-616-93.

4 Отметка трубопровода подлежит уточнению в соответствии с уклоном трубопровода.

5 Максимальная нагрузка на опору дана с учетом сейсмического воздействия.

6 Спецификация составлена на две опоры.

7 Изготовить два комплекта.

Спецификация деталей

Поз.	Обозначение	Наименование	Кол.	Материал	Масса, кг ед.	Масса, кг общ.	Примечание
1	03 ОСТ 34-10-616-93	Опора 76У	2	Сборный	1	2	
2	ГОСТ 19903-74	Лист Б-ПН 4х80х120	2	Вст 3 сп 5 ГОСТ 14637-89	0, 3	0, 6	
3	ГОСТ 8240-97	Швеллер 10 l=630	2	Вст 3 сп 5 ГОСТ 535-2005	5, 41	10, 82	
4	ГОСТ 19903-74	Лист Б-ПН 4х100х100	2	Вст 3 сп 5 ГОСТ 14637-89	0, 31	0, 62	
5	ГОСТ 19903-74	Лист Б-ПН 4х150х150	1	Вст 3 сп 5 ГОСТ 14637-89	0, 71	0, 71	
6	ГОСТ 28778-90	БСР 10х100 У3	2	Сборный	0, 09	0, 18	
	ГОСТ 2246-70	Проволока		СВ-08Г2С			
	ГОСТ 9467-75	Электроды		УОНИИ 13/45			
				Итого:		14, 93	

АРХИВНЫЙ ЭКЗЕМПЛЯР

Инв. N подл. R3. 00138. 1. 0. 11
Лист 253

Изм.	Кол. уч.	Лист	N док.	Подп.	Дата
Инж. 1к.		Куланова			10.01
Пров. вед. инж.		Веренцова			10.01
Пров. нач. гр.		Жук			10.01
Н. контр		Краснояров			10.01

R3. VF10. 3012. 011. 02. 00. 006

Ростовская АЭС Блок 3

Реакторное отделение Негерметичная часть Трубопроводы технической воды группы "А" Обвязка вентустановок	Стадия	Лист	Листов
	Р		1
Опора скользящая 3VF11Y002, 3VF11Y004, 3VF41Y002, 3VF41Y004	ОАО "НИАЭП" 2011		

Инв. N подл.	Подп. и дата	Взам. инв. N
R3. 00138. 1. 0. 11	03.12	

Формат А3