


Смотри строительные чертежи
R3. 00071. 1. 0. 21

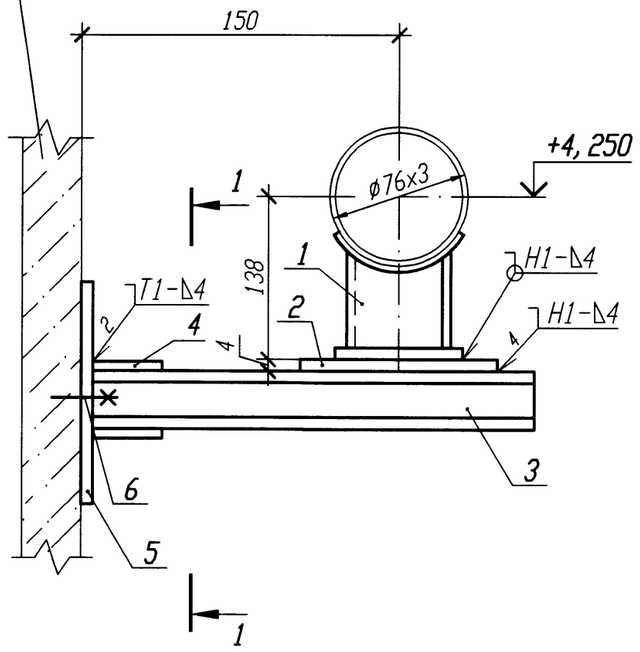

РАЗРЕЗ 1-1

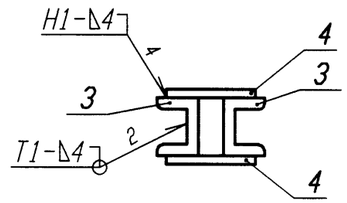

ДЕТАЛЬ ПОЗ. 5 √ (√)

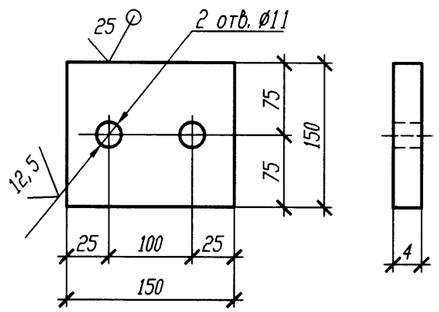

Спецификация деталей

Поз.	Обозначение	Наименование	Кол.	Материал	Масса, кг ед.	Масса, кг общ.	Приме-чание
1	03 ОСТ 34-10-616-93	Опора 76У	1	Сборный	1	1	
2	ГОСТ 19903-74	Лист Б-ПН 4х80х120	1	Вст 3 сп 5 ГОСТ 14637-89	0, 3	0, 3	
3	ГОСТ 8240-97	Швеллер 10 l=210	2	Вст 3 сп 5 ГОСТ 535-2005	1, 8	3, 6	
4	ГОСТ 19903-74	Лист Б-ПН 4х100х50	2	Вст 3 сп 5 ГОСТ 14637-89	0, 16	0, 32	
5	ГОСТ 19903-74	Лист Б-ПН 4х150х150	1	Вст 3 сп 5 ГОСТ 14637-89	0, 71	0, 71	
6	ГОСТ 28778-90	БСР 10х100 У3	2	Сборный	0, 09	0, 18	
	ГОСТ 2246-70	Проволока		СВ-08Г2С			
	ГОСТ 9467-75	Электроды		УОНИИ 13/45			
				Итого:		6, 11	

1 Привязку опоры смотри 3VF60Z33.

2 Сварку производить по ГОСТ 5264-80.

3 Сварку опоры с трубопроводом производить по ОСТ 34-10-616-93.

4 Отметка трубопровода подлежит уточнению в соответствии с уклоном трубопровода.

5 Изготовить один комплект.

Номер опоры	Рабочее состояние						Холодное состояние						Сейсмическое состояние					
	Усилия, кН			Моменты, кН·м			Усилия, кН			Моменты, кН·м			Усилия , кН			Моменты, кН·м		
	Px	Py	Pz	Mx	My	Mz	Px	Py	Pz	Mx	My	Mz	Px	Py	Pz	Mx	My	Mz
3VF60Y024	0	-0, 48	-0, 44	-0, 13	-0, 15	0	0	0, 02	-0, 23	-0, 14	0	0	0, 08	0, 11	0, 07	0, 03	0, 02	0, 06

Изм.	Кол. уч.	Лист	N док.	Подп.	Дата
Инж. 1к.		Куланова			19.01
Пров. вед. инж.		Веренцова			20.01
Пров. нач. гр.		Жук			20.01
Н. контр		Краснояров			24.01

АРХИВНЫЙ ЭКЗЕМПЛЯР

Инв. N подл. R3. 00138. 1. 0. 11
Лист 324

R3. VF10. 3012. 011. 02. 00. 077

Ростовская АЭС Блок 3

Реакторное отделение Негерметичная часть Трубопроводы технической воды группы "А" Обвязка вентустановок	Стадия	Лист	Листов
	Р		1
Опора неподвижная 3V60Y024	ОАО "НИАЭП" 2011		

Инв. N подл. | Подп. и дата | Взам. инв. N
R3. 00138. 1. 0. 11 | 01.01.11

Формат А3