
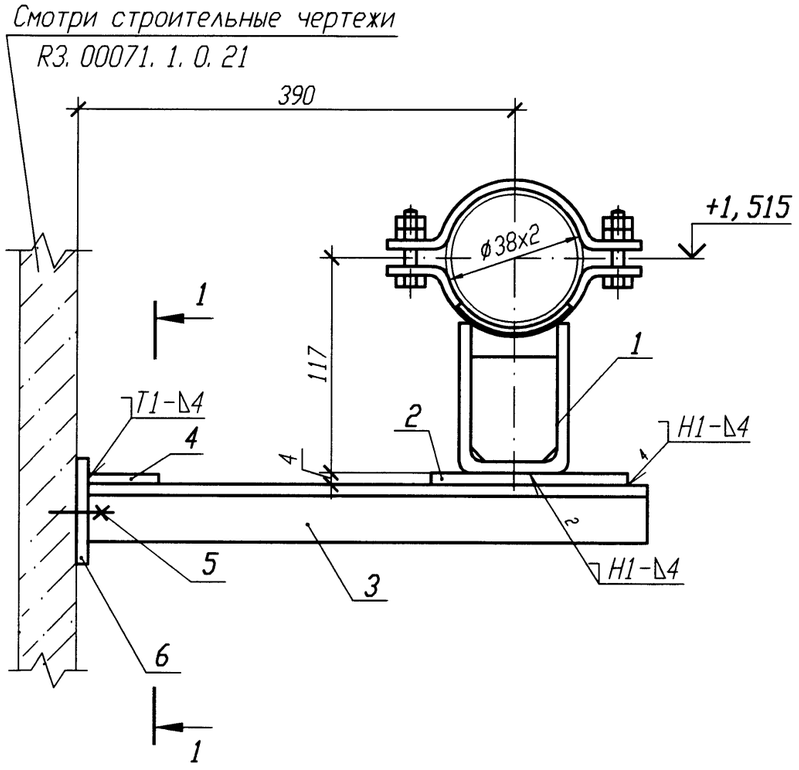



Спецификация деталей

Поз.	Обозначение	Наименование	Кол.	Материал	Масса, кг ед.	Масса, кг общ.	Приме-чание
1	Л8-512. 000-06	Опора 38У	1	Сборный	1, 21	1, 21	
2	ГОСТ 19903-74	Лист Б-ПН 4х60х100	1	Вст 3 сп 5 ГОСТ 14637-89	0, 19	0, 19	
3	ГОСТ 8509-93	Уголок Б 50х50х5 l=450	2	Вст 3 сп 5 ГОСТ 535-2005	1, 7	3, 4	
4	ГОСТ 19903-74	Лист Б-ПН 4х100х100	1	Вст 3 сп 5 ГОСТ 14637-89	0, 31	0, 31	
5	ГОСТ 28778-90	БСР 10х100 У3	2	Сборный	0, 09	0, 18	
6	ГОСТ 19903-74	Лист Б-ПН 4х140х80	1	Вст 3 сп 5 ГОСТ 14637-89	0, 35	0, 35	
	ГОСТ 2246-70	Проволока		Св-08Г2С			
	ГОСТ 9467-75	Электроды		УОНИИ 13/45			
				Итого:		5, 64	

РАЗРЕЗ 1-1

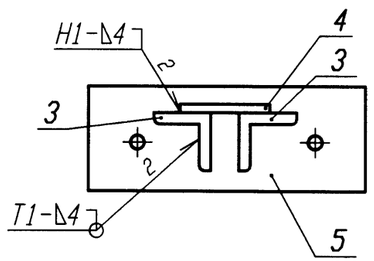

ДЕТАЛЬ ПОЗ. 6

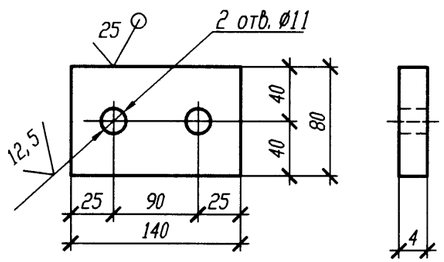

1 Привязку опоры смотри 3VF12Z31.

2 Сварку производить по ГОСТ 5264-80.

3 Сварку опоры с трубопроводом производить по Л8-512. 000.

4 Отметка трубопровода подлежит уточнению в соответствии с уклоном трубопровода.

5 Изготовить один комплект.

АРХИВНЫЙ ЭКЗЕМПЛЯР

Номер опоры	Рабочее состояние: Усилия, кН Px	Py	Pz	Моменты, кН·м Mx	My	Mz	Холодное состояние: Усилия, кН Px	Py	Pz	Моменты, кН·м Mx	My	Mz	Сейсмическое состояние: Усилия , кН Px	Py	Pz	Моменты, кН·м Mx	My	Mz
3VF12Y002	-0, 01	0	-0, 01	0	0	0	0	0	-0, 04	0	0, 01	0	0, 02	0, 01	0, 02	0	0, 01	0

Инв. N подл. | Подп. и дата | Взам. инв. N

R3. 00138. 1. 0. 11 | 6/8.9. 03.01

Изм.	Кол. уч.	Лист	N док.	Подп.	Дата
Инж. 1к.		Куланова			19.01
Пров. вед. инж.		Веренцова			20.01
Пров. нач. гр.		Жук			20.01
Н. контр		Краснояров			21.01

Инв. N подл. R3. 00138. 1. 0. 11
Лист 266

R3. VF10. 3012. 011. 02. 00. 019

Ростовская АЭС Блок 3

Реакторное отделение
Негерметичная часть
Трубопроводы технической воды группы "А"
Обвязка вентустановок

Стадия	Лист	Листов
Р		1

Опора неподвижная
3VF12Y002

ОАО "НИАЭП" 2011

Формат А3