
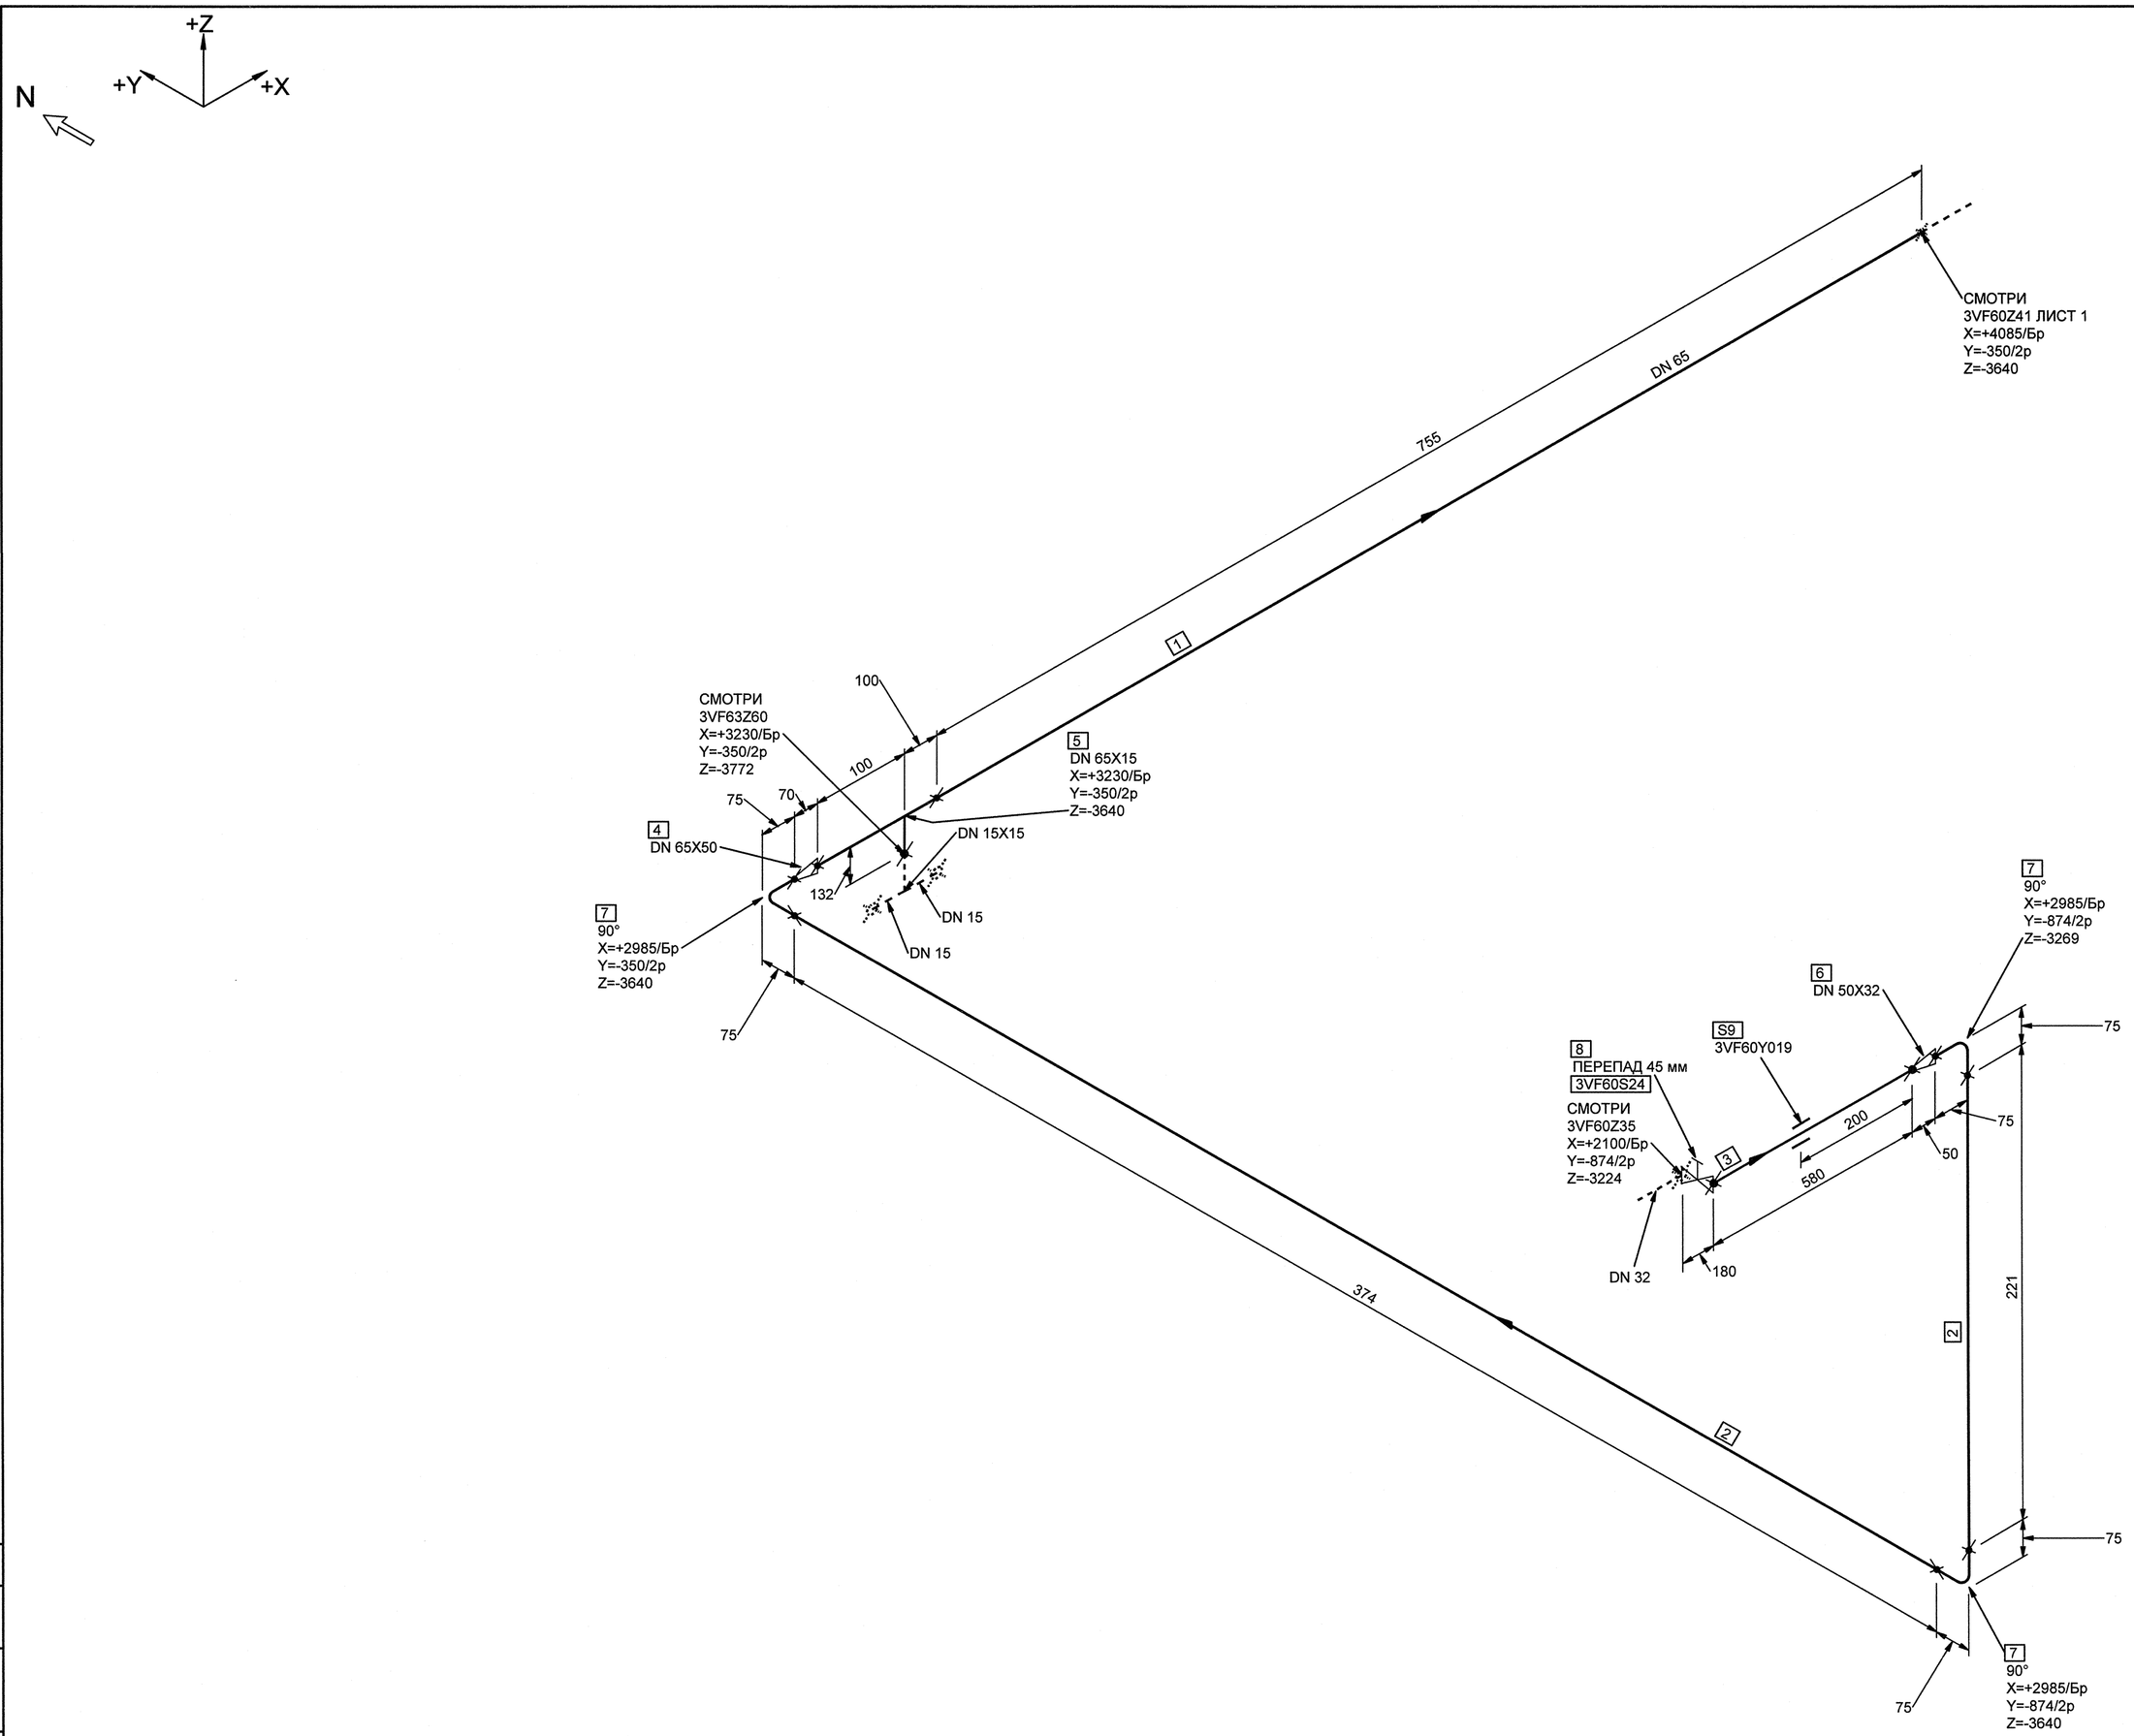



МОНТАЖНЫЕ ЭЛЕМЕНТЫ

| ПОЗ | НАИМЕНОВАНИЕ | КОЛ | МАТЕРИАЛ | МАССА ЕД-ЦЫ, КГ |
|---|---|---|---|---|
| 1 | ОСТ 34-42-658-84 ТРУБА 76х3 | 0.755 М | 20ТУ 14-3-190-2004 | 5.40 |
| 2 | ОСТ 34-42-658-84 ТРУБА 57х3 | 0.595 М | 20ТУ 14-3-190-2004 | 4.00 |
| 3 | ОСТ 34-42-658-84 ТРУБА 38х2 | 0.580 М | 20ТУ 14-3-190-2004 | 1.78 |
| 4 | ОСТ 34 10.700-97 ПЕРЕХОД КАС 76х3.5х57х3.0-70 | 1 | 20ТУ 14-3-190-2004 | 0.40 |
| 5 | 17 ОСТ 34-42-674-84 ТРОЙНИК ПЕРЕХОДНЫЙ С 65х15х4-IIIс | 1 | СБОРНЫЙ | 1.27 |
| 6 | ОСТ 34 10.700-97 ПЕРЕХОД КАС 57х4.0х38х2.0-50 | 1 | 20ТУ 14-3-190-2004 | 0.20 |
| 7 | ОСТ 34 10.699-97 ОТВОД АС 90° 57х3.0 | 3 | 20ТУ 14-3-190-2004 | 0.50 |
| 8 | КПЛВ 491144.033-04 2BIIIс ТУ 3742-004-49149890-2008 КЛАПАН ЗАПОРНЫЙ СИЛЬФОННЫЙ С РУКОЯТКОЙ С ПАТРУБКАМИ ПОД ПРИВАРКУ DN 32 Рр 1,6 МПа Тр 250°С УГЛЕРОДИСТАЯ СТАЛЬ | 1 | СБОРНЫЙ | 5.00 |
| 9 | 3VF60Y019 ОПОРА СКОЛЬЗЯЩАЯ | 1 | | - |

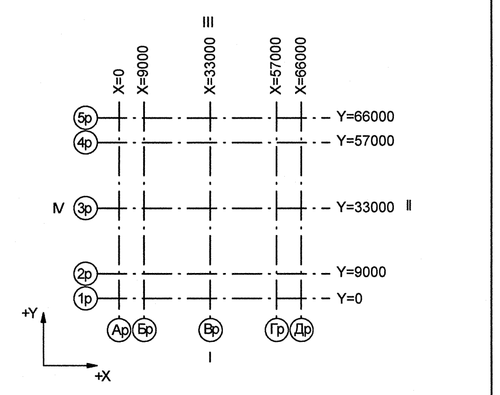


Номер трубопровода - VI
Подведомственность - ПНАЭГ 7-008-89
Классификационное обозначение по НП-001-97 - 3НО
Группа по ПНАЭГ 7-008-89 - С
Класс безопасности по НП-001-97 - 3
Категория сейсмостойкости по НП-031-01 - I
Рабочие параметры: Рр= 0.58 МПа, tр=45°С
Параметры гидроиспытания: Рг=0.87 МПа, t не менее 5°С
Среда- Техническая вода группы А

| 3TG11Z01_01 | | 3 | DN 100 | Z+ 2700 X+ 175 Y- 2775 | 3TG11W01/N1 | | | | S8 3TG11Y01/PT-997 | | | | 3TG11J01/ ТГ-235 |
|---|---|---|---|---|---|---|---|---|---|---|---|---|---|
| Код блока | Трубопроводы проектируемые | Позиция детали | Условный проход | Координаты элементов в здании | Код оборудования/ Номер патрубка | Шов заводской | Шов монтажный | Резьбовое соединение | Позиция опоры Код опоры / код проходки | Направление среды | Переход | Штуцер | Код герметичной проходки/ код проходки |

АРХИВНЫЙ ЭКЗЕМПЛЯР

| Изм. | Кол.уч. | Лист | № док. | Подпись | Дата |
|---|---|---|---|---|---|
| 1 | - | Зам. | 089-11 | - | - |
| Инж.1к. | | Куланова | | | 07.11 |
| Пров.вед.инж. | | Веренцова | | | 07.11 |
| Пров.нач.гр. | | Жук | | | 08.11 |
| Н.контр. | | Красноярова | | | 08.11 |

Инв. № подл. R3.00138.1.0.11
Лист 236

R3.VF10.3072.011.02.00.202

Ростовская АЭС Блок 3

| Реакторное отделение Негерметичная часть Трубопроводы технической воды группы "А":Обвязка вентустановок | Стадия | Лист | Листов |
|---|---|---|---|
| | Р | 2 | 2 |
| Изометрический чертеж 3VF60Z41 | ОАО "НИАЭП" 2012 | | |

Формат А1

Взам. инв. N | Подп. и дата | Инв. N подл. R3.00138.1.0.11 | Дополнительные подписи | Дополнительные подписи