

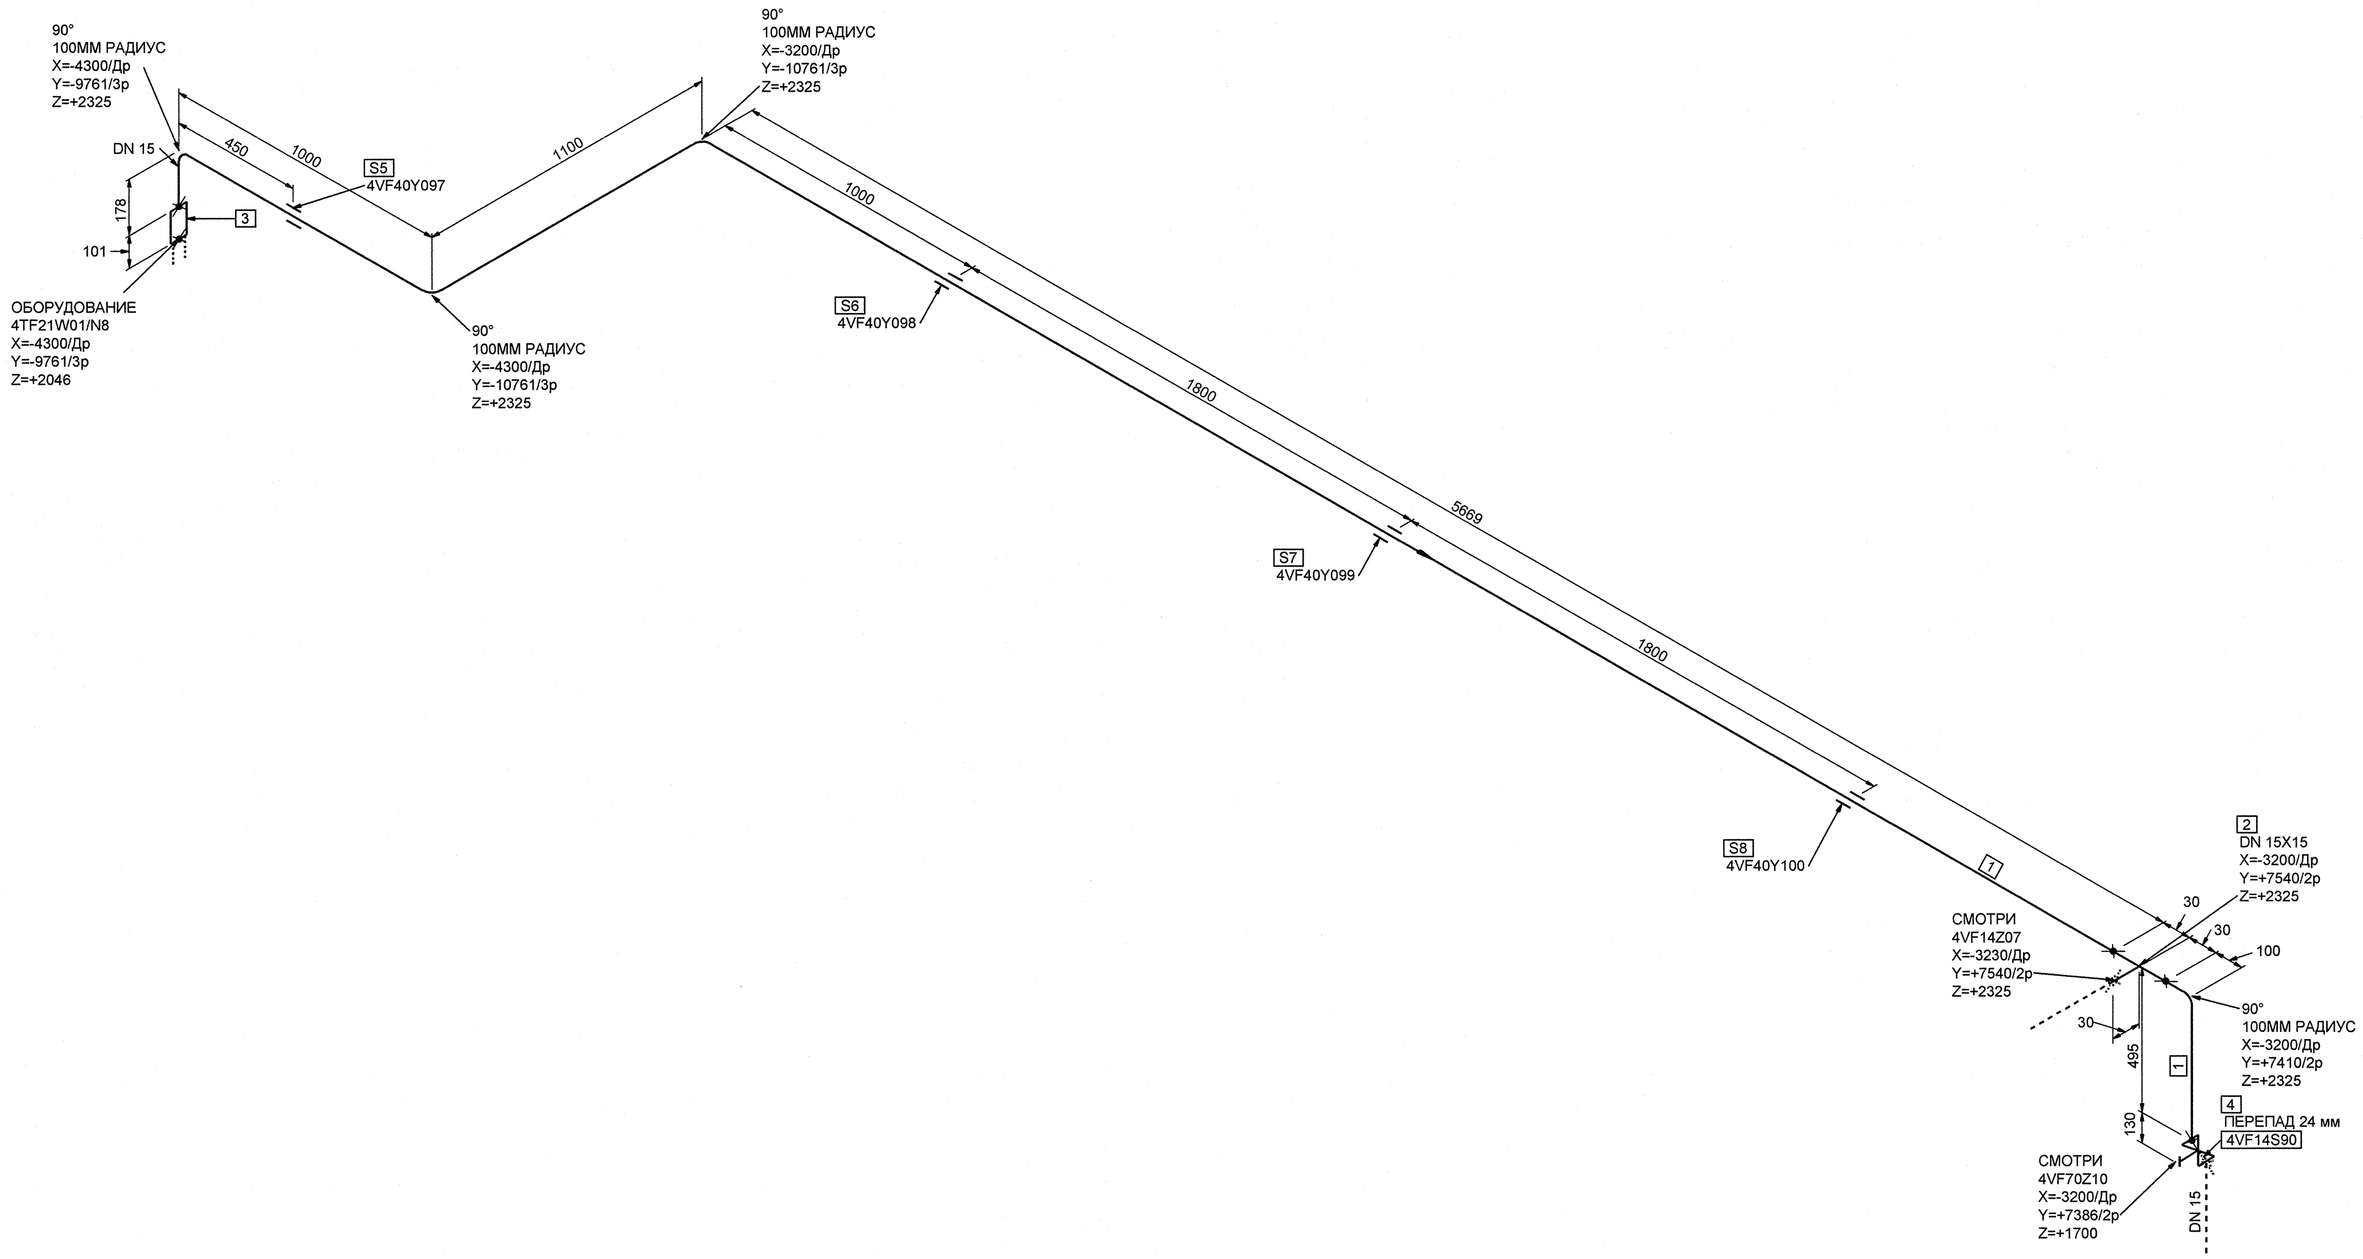

СПЕЦИФИКАЦИЯ ДЕТАЛЕЙ И ОПОР

ПОЗ.	НАИМЕНОВАНИЕ	КОЛ.	МАТЕРИАЛ	МАССА ЕД-ЦЫ, кг
1	ОСТ 34-42-658-84 ТРУБА 18х2	8.370 М	20ТУ 14-3-190-2004	0.79
2	02 ОСТ 34-42-673-84 ТРОЙНИК РАВНОПРОХОДНОЙ 15-4	1	20 ГОСТ 1050-88*	0.09
3	СТО 79814898 110-2009 ПЕРЕХОДНИК С 15х101 mm 20-08Х18Н10Т-IIIс-PN 25	1	СБОРНЫЙ	0.09
4	А20821-410-15 2BIIIc ТУ 422-21-32/04 КЛАПАН ЗАПОРНЫЙ СИЛЬФОННЫЙ С МАХОВИКОМ С ПАТРУБКАМИ ПОД ПРИВАРКУ DN 15 Pp 1,0 МПа Tp 250°C УГЛЕРОДИСТАЯ СТАЛЬ	1	СБОРНЫЙ	4.00
5	4VF40Y097 ПОДВЕСКА	1		-
6	4VF40Y098 ОПОРА НЕПОДВИЖНАЯ	1		-
7	4VF40Y099 ОПОРА СКОЛЬЗЯЩАЯ	1		-
8	4VF40Y100 ОПОРА СКОЛЬЗЯЩАЯ	1		-

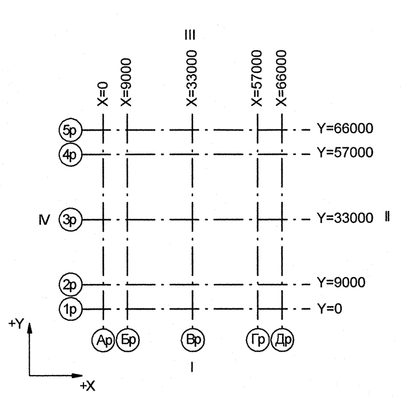

Номер трубопровода - II
Подведомственность - ПНАЭГ 7-008-89
Классификационное обозначение по НП-001-97 - 2НО
Группа по ПНАЭГ 7-008-89 - С
Класс безопасности по НП-001-97 - 2
Категория сейсмостойкости по НП-031-01 - I
Рабочие параметры: Pp= 0.38 МПа, tp=45°C
Параметры гидроиспытания: Pr=0.57 МПа, t не менее 5°C
Среда- Техническая вода группы А

4TG11Z01_01		3	DN 100	Z= 2700 X= 175 Y= 2775	4TG11W01/N1				S8 4TG11Y01/PT-997				4TG11J01/IT-235
Код блока	Трубопроводы проектируемые	Позиция детали	Условный проход	Координаты элементов в здании	Код оборудования/ Номер патрубка	Шов заводской	Шов монтажный	Резьбовое соединение	Позиция опоры Код опоры / код проходки	Направление среды	Переход	Штуцер	Код герметичной проходки/ код проходки

ДОПОЛНИТЕЛЬНЫЕ ПОДПИСИ

ДОПОЛНИТЕЛЬНЫЕ ПОДПИСИ

Взам. инв. N

Подп. и дата

Инв. N подл. R4.00134.1.0.11

АРХИВНЫЙ ЭКЗЕМПЛЯР

Изм.	Кол.уч.	Лист	№ док.	Подпись	Дата
Инж.1к.		Матьченко			10.01
Пров.вед.инж.		Веренцова			10.01
Пров.нач.гр.		Жук			10.01
Н.контр.		Красноярова			10.01

Инв.№подл.R4.00134.1.0.11
Лист 129

R4.VF10.3072.011.01.00.045

Ростовская АЭС Блок 4

Реакторное отделение Негерметичная часть Трубопроводы техводы группы "А" (1 канал)	Стадия	Лист	Листов
	р	1	1
Изометрический чертеж 4VF40Z50	ОАО "НИАЭП" 2013		

Формат А1