План на отметке +7,800 между осями 8-11 и А-Б. Расположение трубопроводов

1
Лист 5

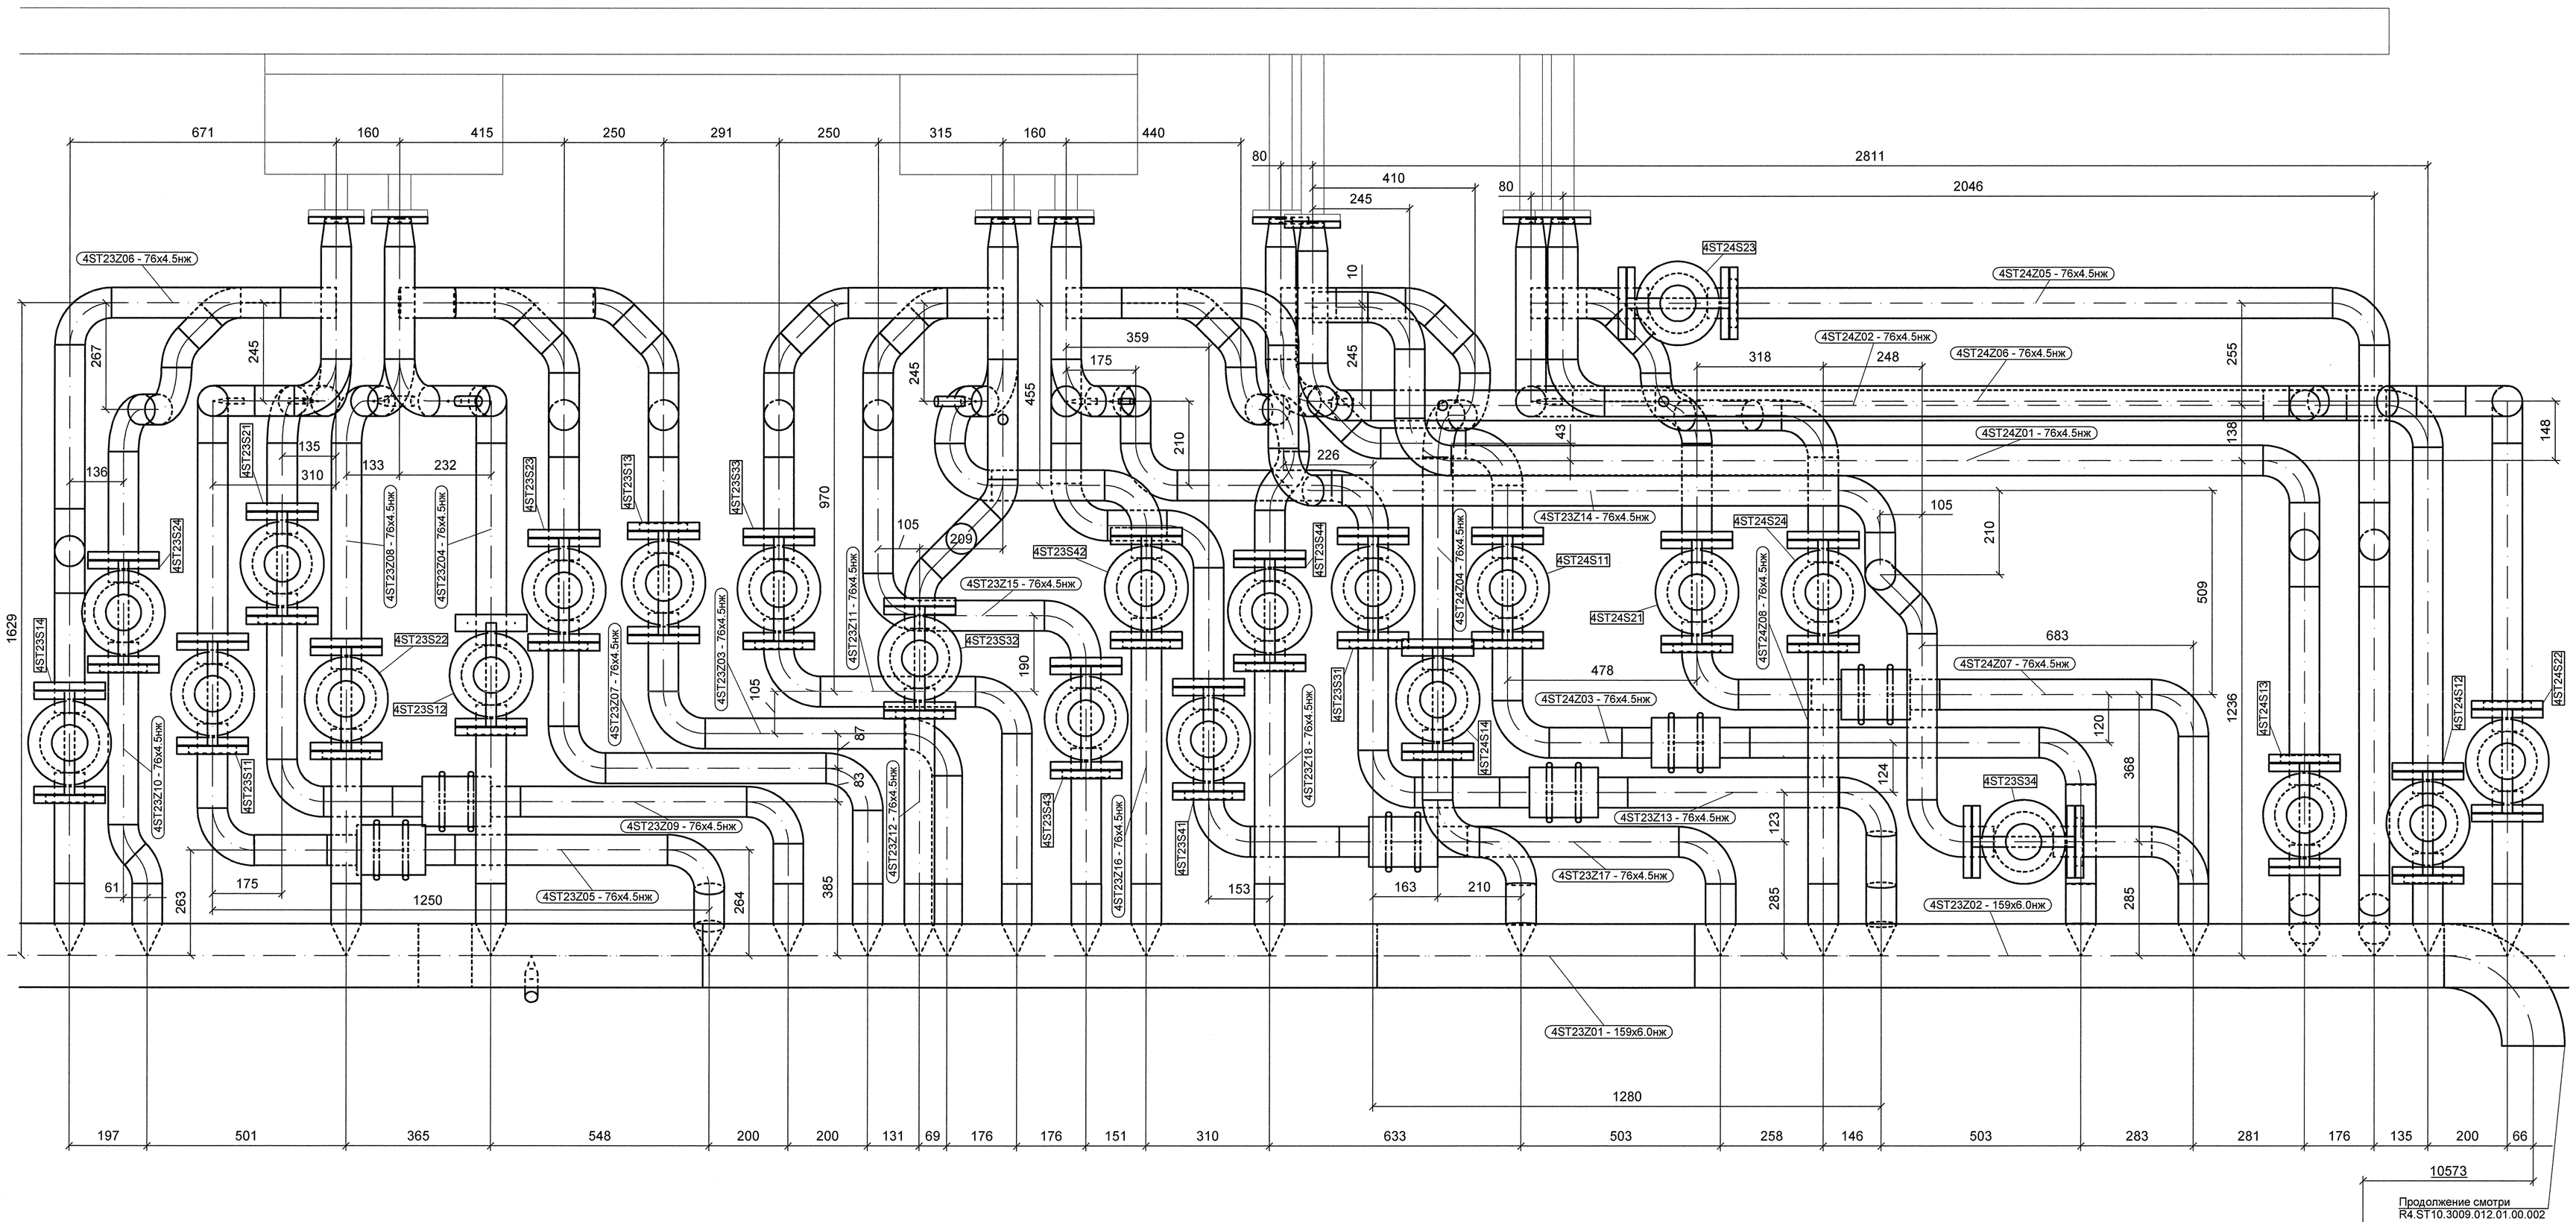

Продолжение смотри
R4.ST10.3009.012.01.00.002

9

АРХИВНЫЙ ЭКЗЕМПЛЯР

Инв. № подл. R4.00202.1.0.12
Лист 6

Изм.	Кол.уч.	Лист	№ док.	Подпись	Дата
Инж. 3 к.		Новожилова			
Пров. инж. 2 к.		Соколова			
Нач.гр.		Морозова			
Н.контр.		Краснояров			

R4.ST10.3009.012.01.00.003

Ростовская АЭС Блок 4

Главный корпус
Машинное отделение (ДО, ЭЭТУ)
Трубопроводы замкнутого контура ОГЦ

Стадия	Лист	Листов
Р	1	1

План на отметке +7,800 между осями 8-11 и А-Б. Расположение трубопроводов
Фрагмент 1

ОАО "НИАЭП" 2012

Формат А1

ДОПОЛНИТЕЛЬНЫЕ ПОДПИСИ
Нач.БКП1-2 Гончаров

Инв. N подл. R4.00202.1.0.12 | Подп. и дата | Взам. инв. N