План на отметке 0,000 между осями 3-10 и А-Б. Расположение трубопроводов (Начало)

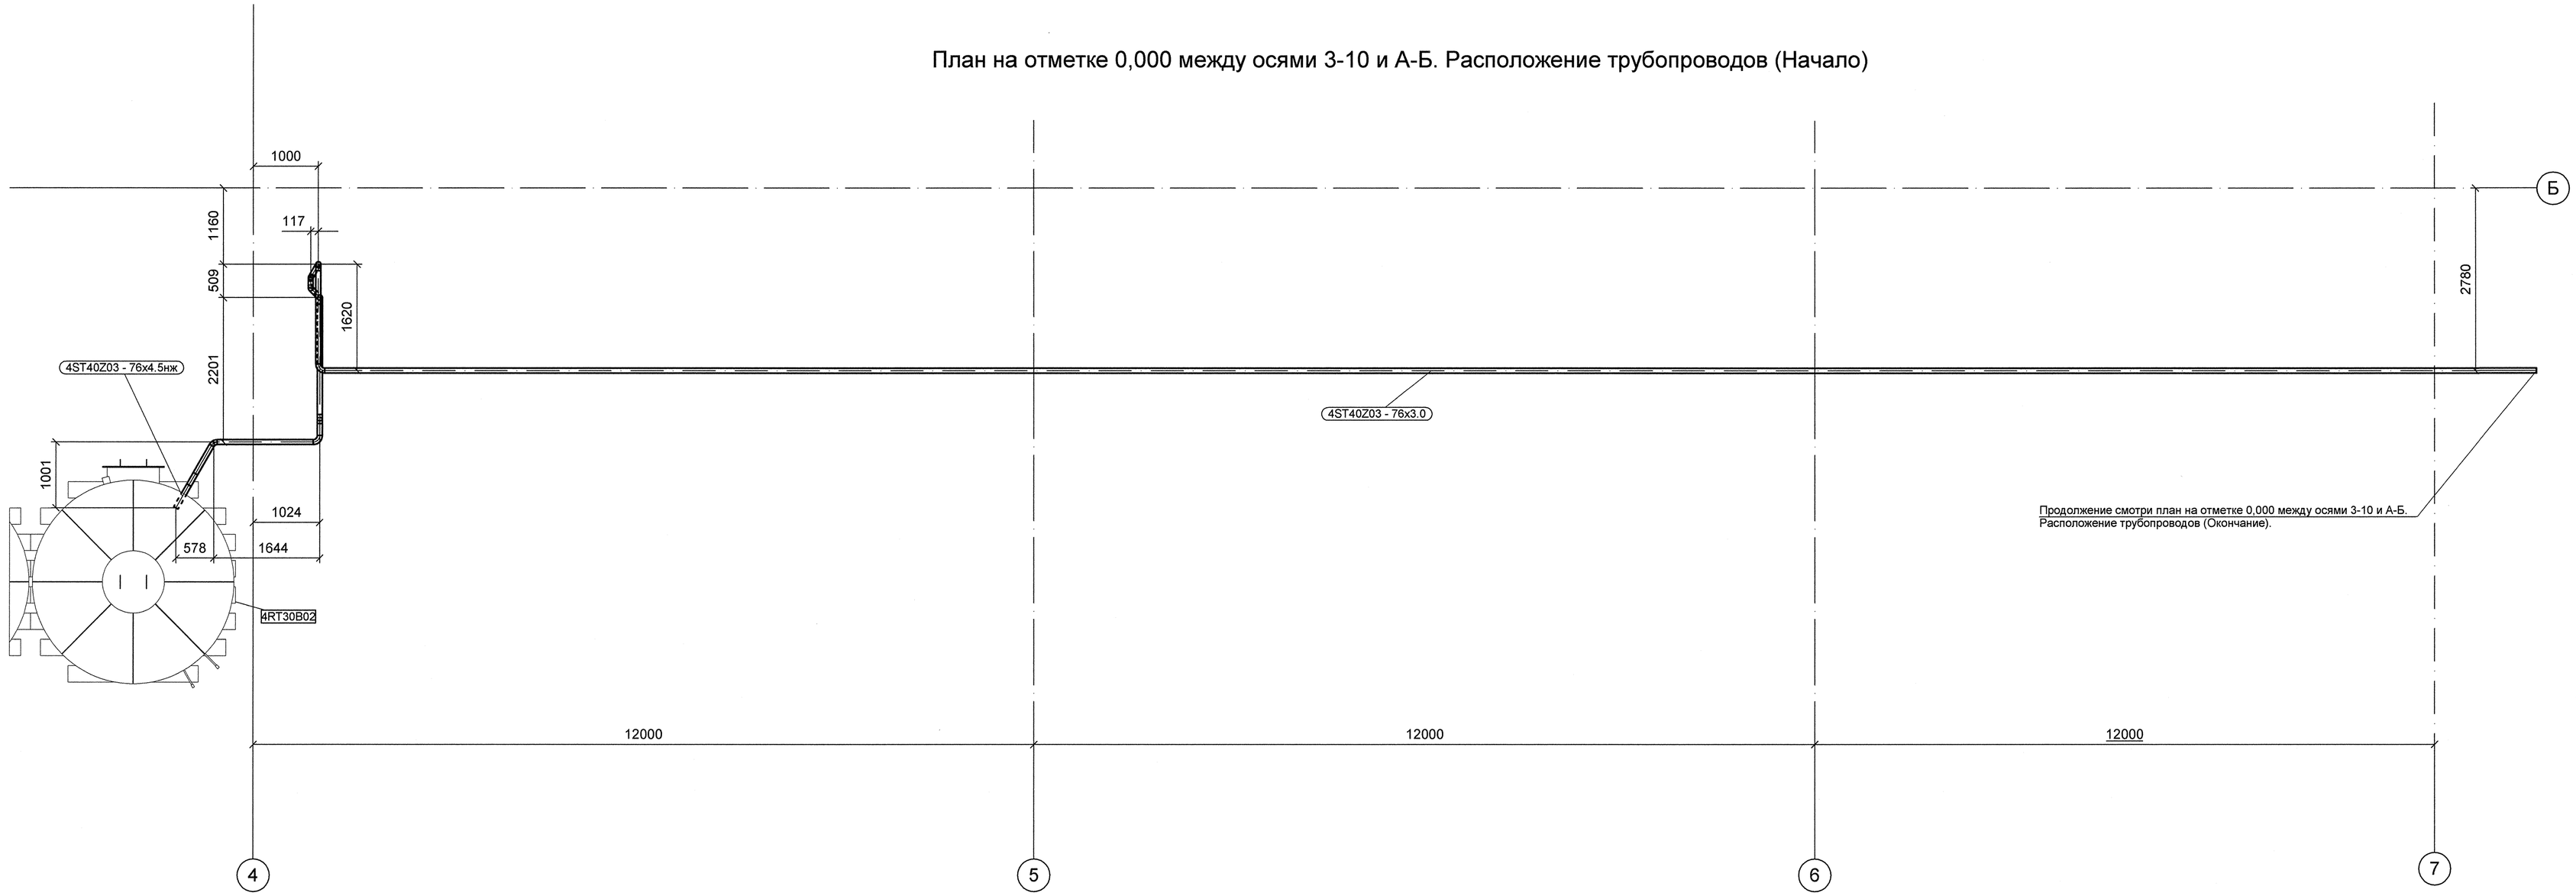

План на отметке 0,000 между осями 3-10 и А-Б. Расположение трубопроводов (Окончание)

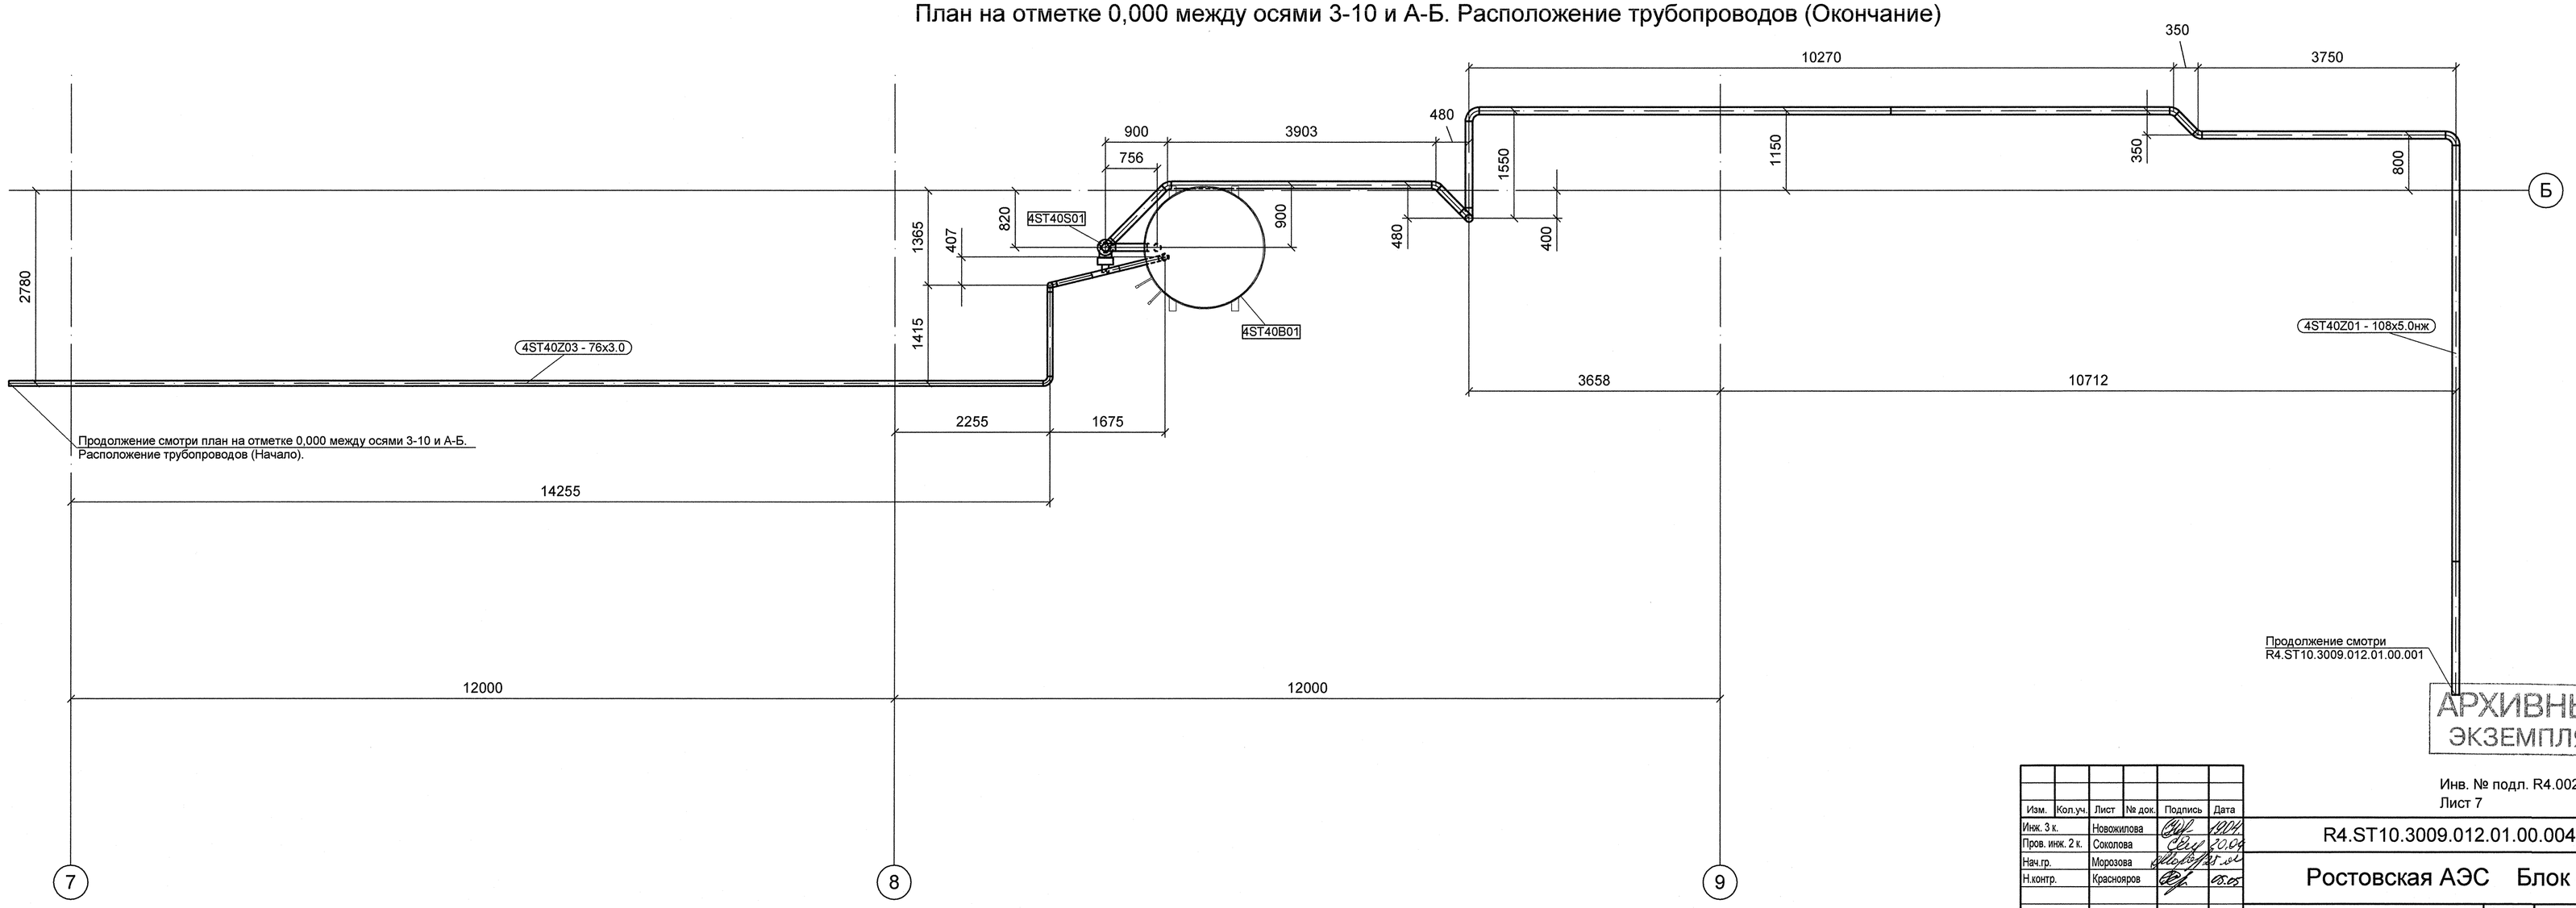

АРХИВНЫЙ ЭКЗЕМПЛЯР

Изм.	Кол.уч.	Лист	№ док.	Подпись	Дата
Инж. 3 к.		Новожилова			12.04
Пров. инж. 2 к.		Соколова			12.04
Нач.гр.		Морозова			12.04
Н.контр.		Красноярова			12.04

Инв. № подл. R4.00202.1.0.12
Лист 7

R4.ST10.3009.012.01.00.004

Ростовская АЭС Блок 4

Главный корпус
Машинное отделение (ДО, ЭЭТУ)
Трубопроводы замкнутого контура ОГЦ

Стадия	Лист	Листов
Р	1	1

План на отметке 0,000 между осями 3-10 и А-Б. Расположение трубопроводов

ОАО "НИАЭП" 2012

Формат А1

ДОПОЛНИТЕЛЬНЫЕ ПОДПИСИ		
Нач.БКП1-2	Гончаров	
ДОПОЛНИТЕЛЬНЫЕ ПОДПИСИ		

Инв. N подл.	Подп. и дата	Взам. инв. N
R4.00202.1.0.12		