План на отметке -3,600 между осями 8-11 и А-Б. Расположение опор

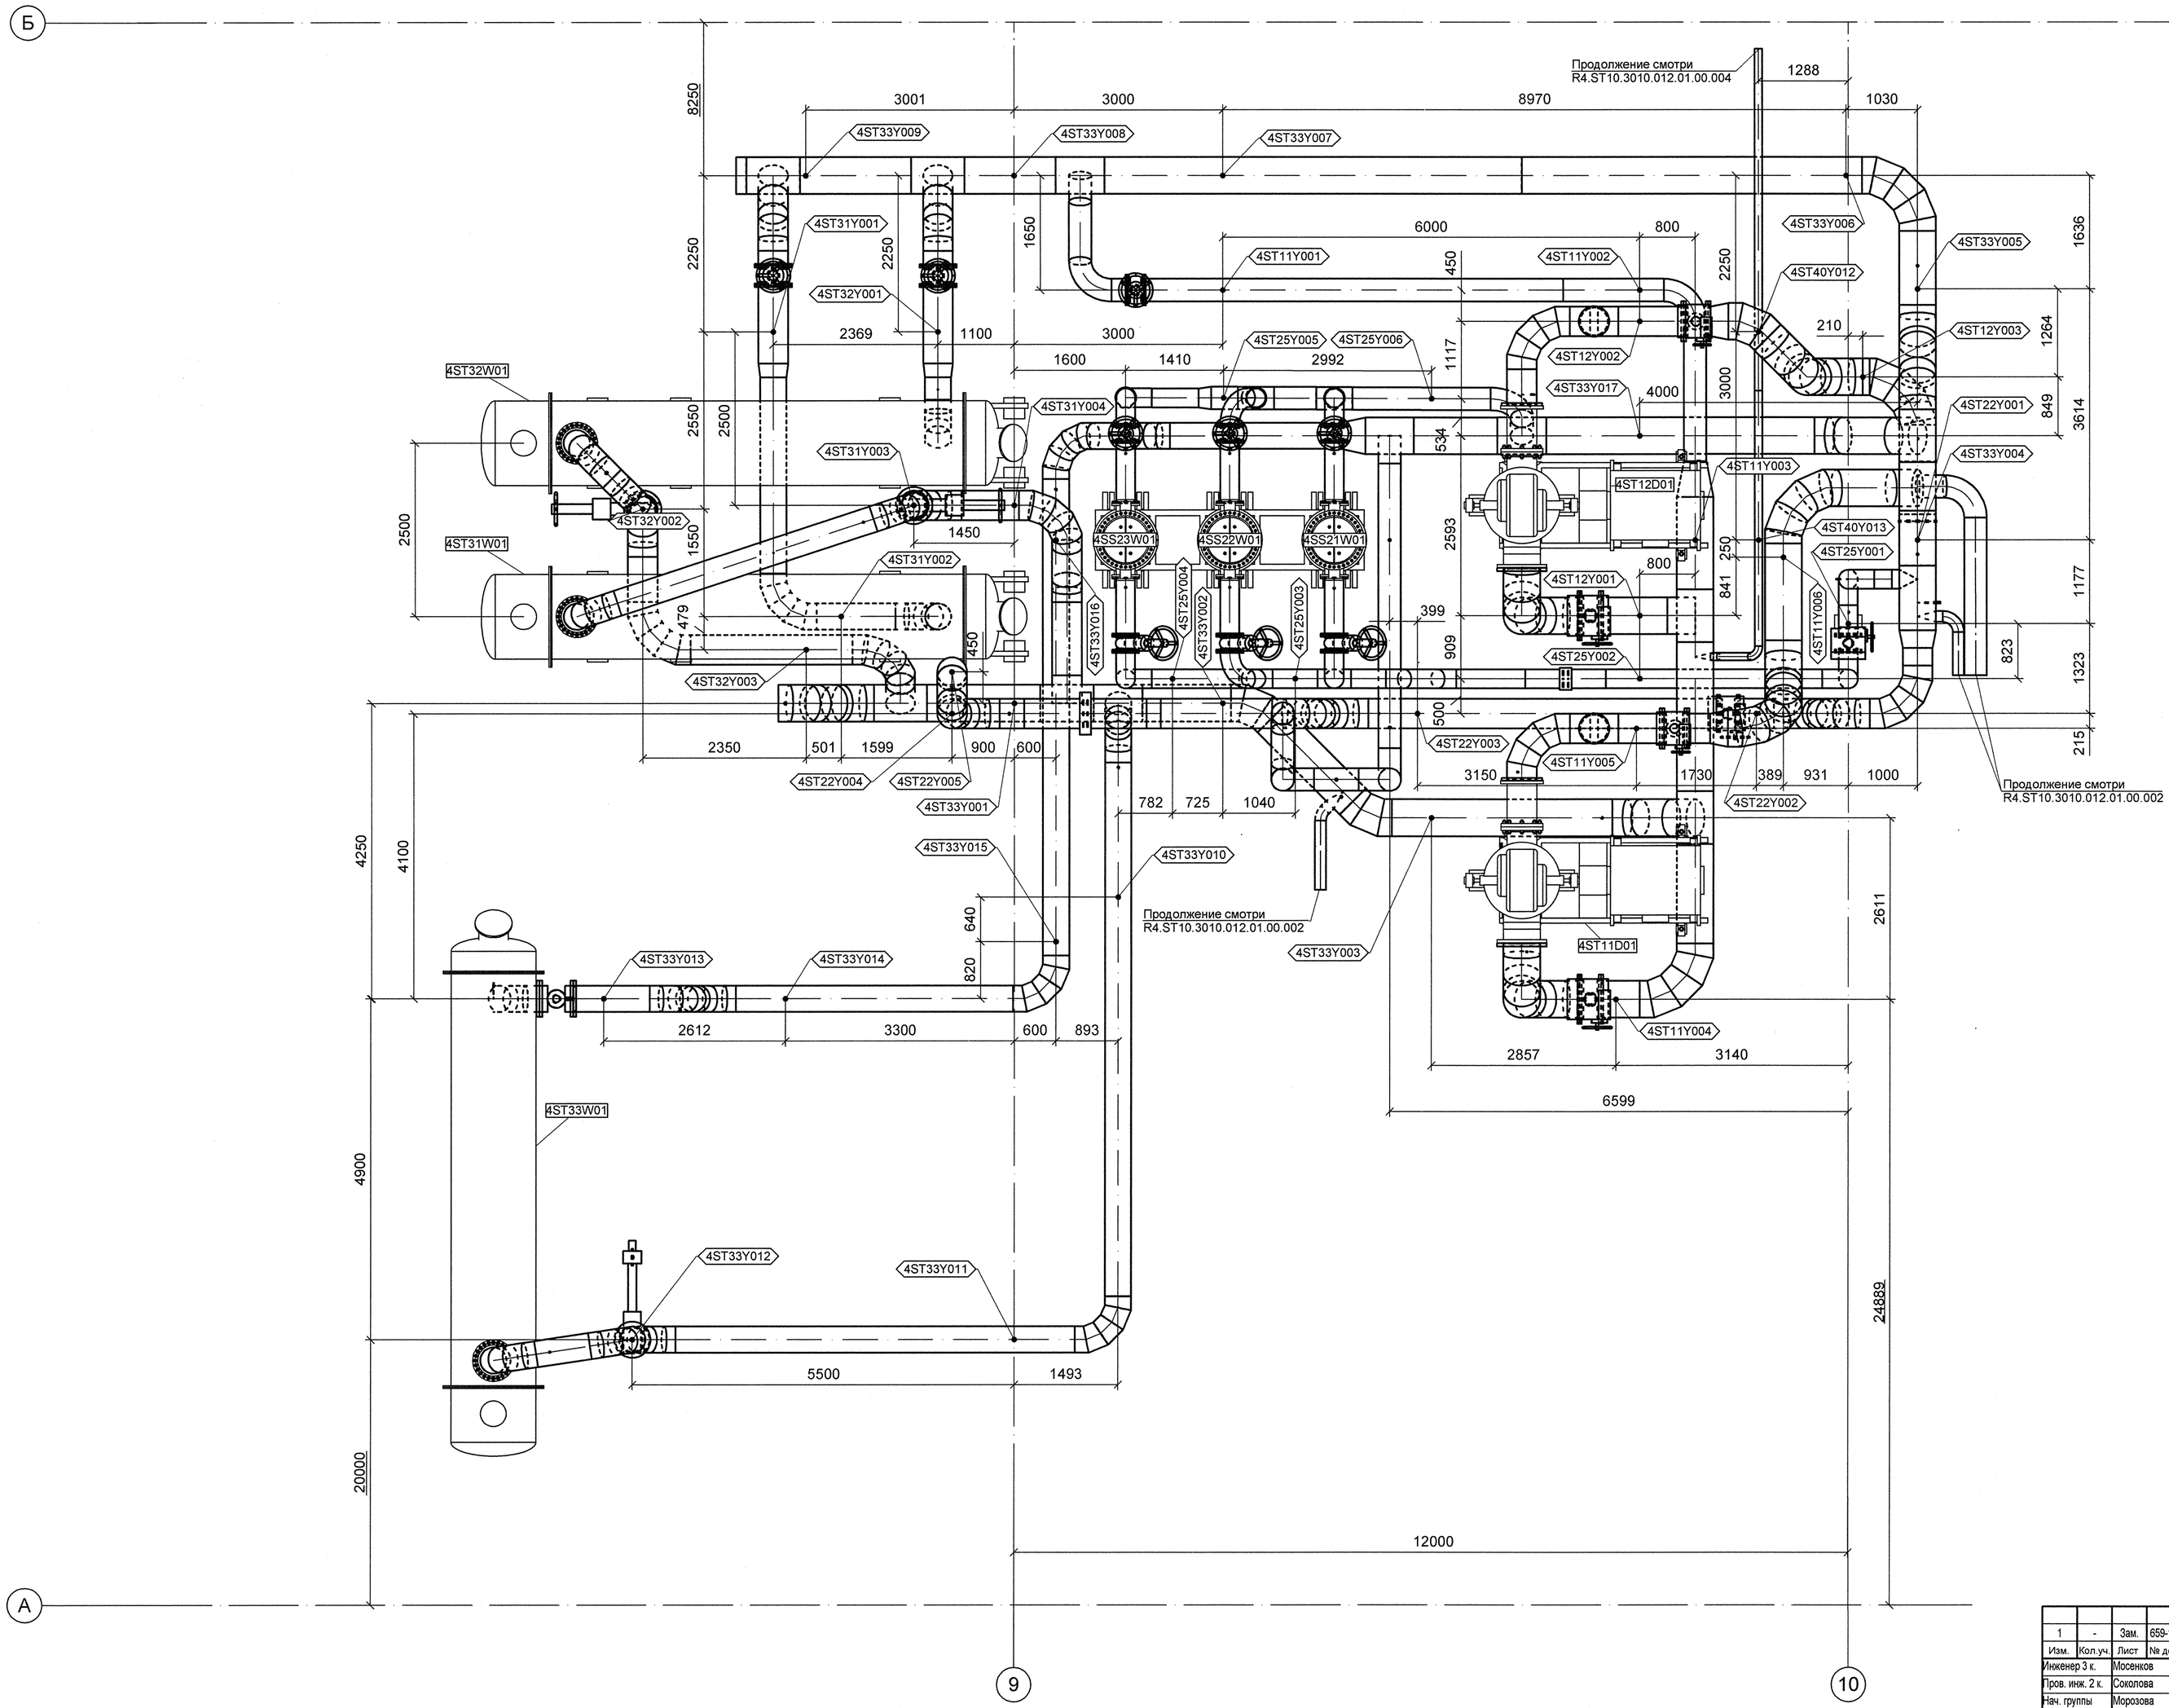

АРХИВНЫЙ ЭКЗЕМПЛЯР

1	-	Зам.	659-12		
Изм.	Кол.уч.	Лист	№ док.	Подпись	Дата
Инженер 3 к.		Мосенков			02.10
Пров. инж. 2 к.		Соколова			28.10
Нач. группы		Морозова			28.10
Н. контр		Краснояров			28.10

Инв. № подл. R4.00202.1.0.12
Лист 8

R4.ST10.3010.012.01.00.001

Ростовская АЭС Блок 4

Главный корпус
Машинное отделение (ДО, ЭЭТУ)
Трубопроводы замкнутого контура ОГЦ

Стадия	Лист	Листов
Р	1	1

План на отметке -3,600 между осями 8-11 и А-Б. Расположение опор

ОАО "НИАЭП" 2012

Формат А1

ДОПОЛНИТЕЛЬНЫЕ ПОДПИСИ

Гл. спец. тр.	Андреева	28.10

Взам. инв. N

Подп. и дата

Инв. N подл. R4.00202.1.0.12