План на отметке 0,000 между осями 3-10 и А-Б. Расположение опор (Начало)

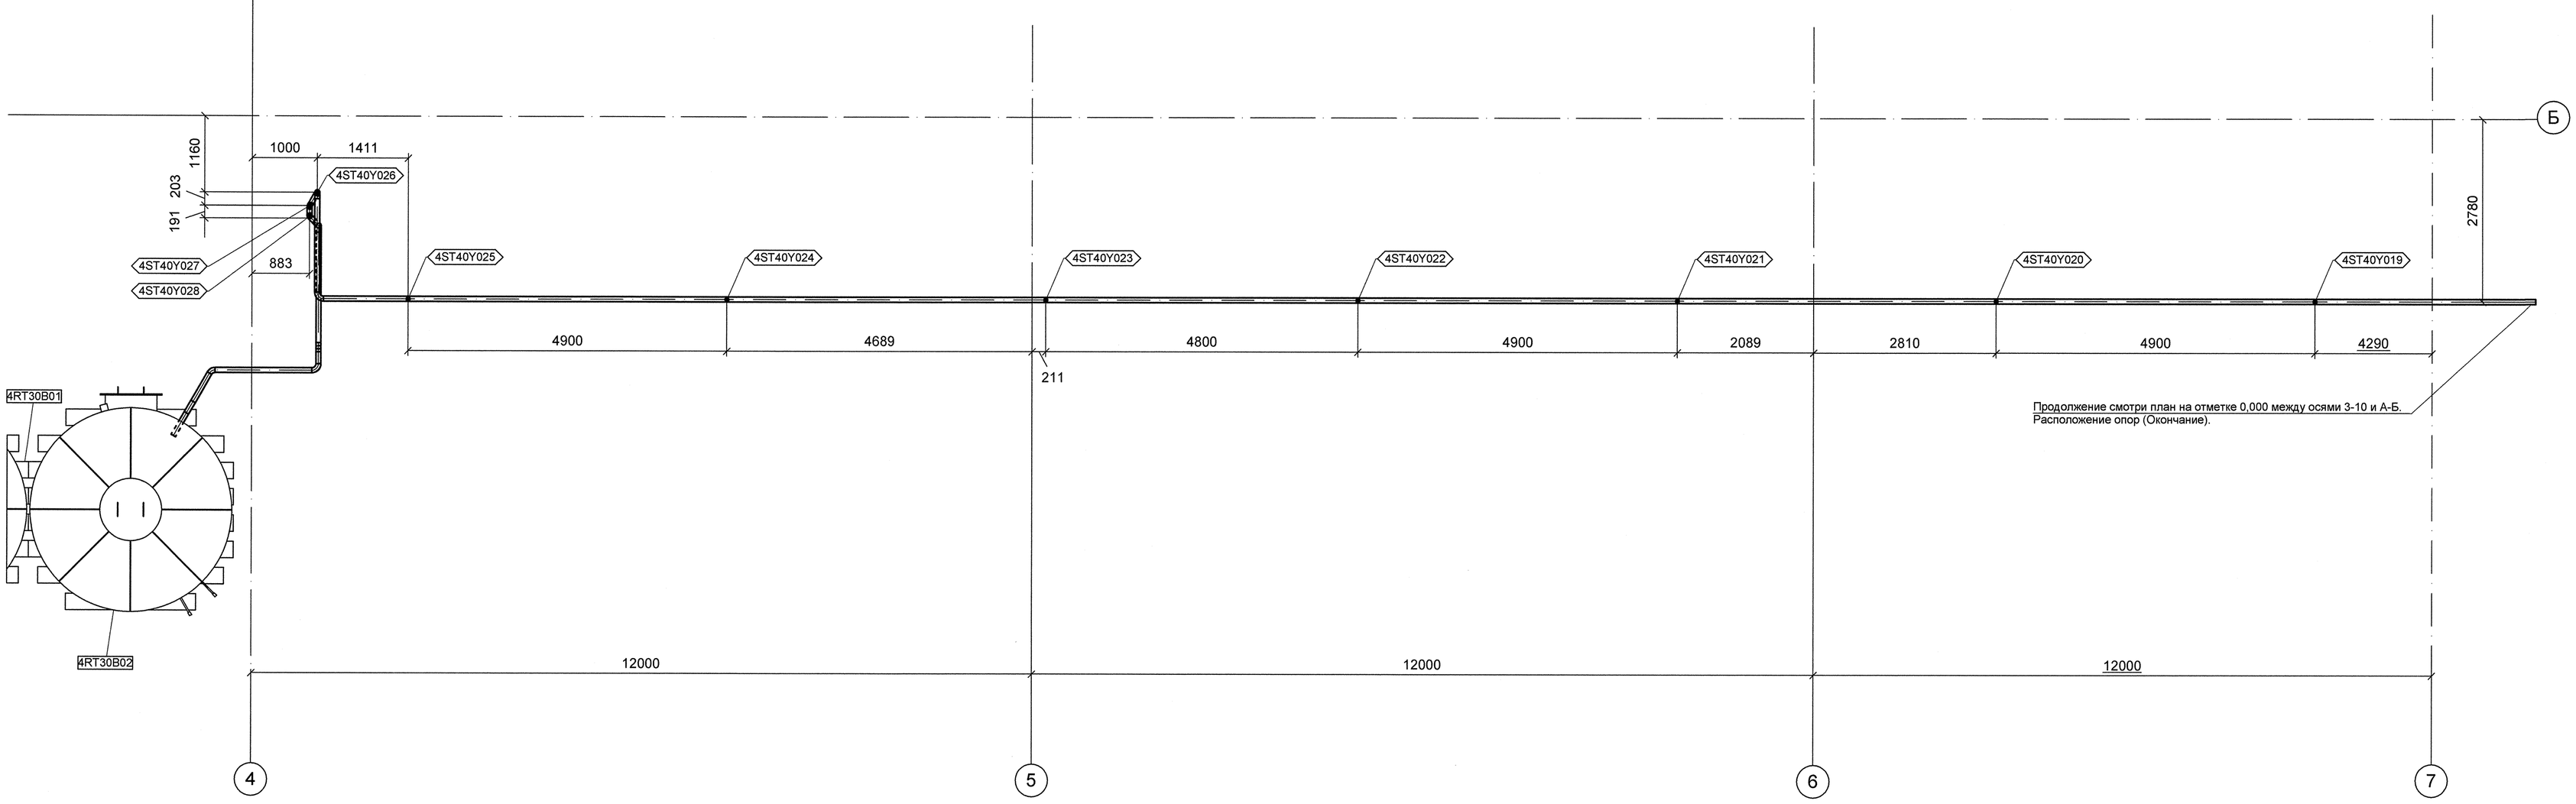

План на отметке 0,000 между осями 3-10 и А-Б. Расположение опор (Окончание)

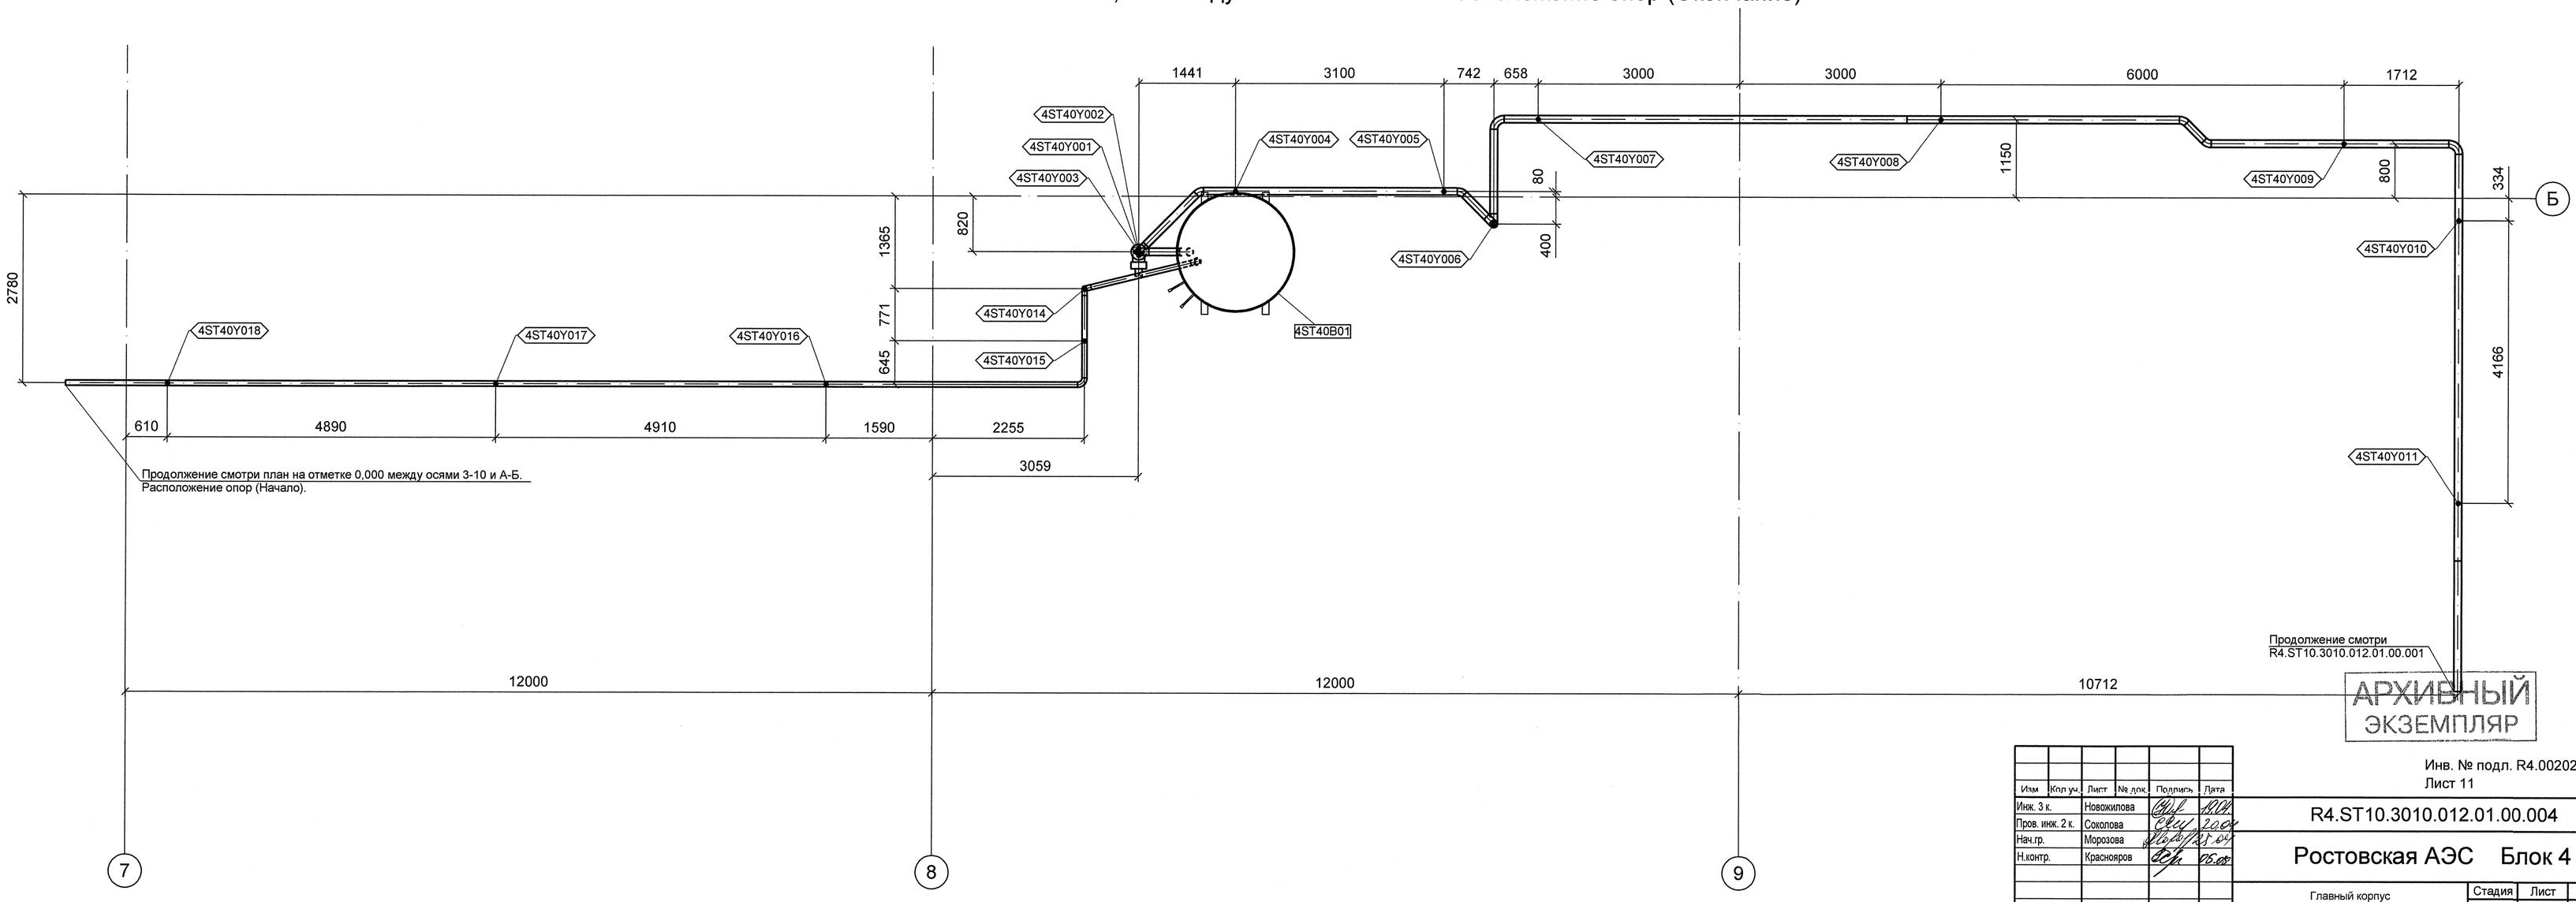

АРХИВНЫЙ ЭКЗЕМПЛЯР

Изм.	Кол. уч.	Лист	№ док.	Подпись	Дата
Инж. 3 к.		Новожилова			10.08
Пров. инж. 2 к.		Соколова			10.08
Нач.гр.		Морозова			10.08
Н.контр.		Краснояров			10.08

Инв. № подл. R4.00202.1.0.12
Лист 11

R4.ST10.3010.012.01.00.004

Ростовская АЭС Блок 4

Главный корпус
Машинное отделение (ДО, ЭЭТУ)
Трубопроводы замкнутого контура ОГЦ

Стадия	Лист	Листов
Р	1	1

План на отметке 0,000 между осями 3-10 и А-Б. Расположение опор

ОАО "НИАЭП" 2012

Формат А1

Дополнительные подписи

Дополнительные подписи

Взам. инв. N

Подп. и дата

Инв. N подл. R4.00202.1.0.12