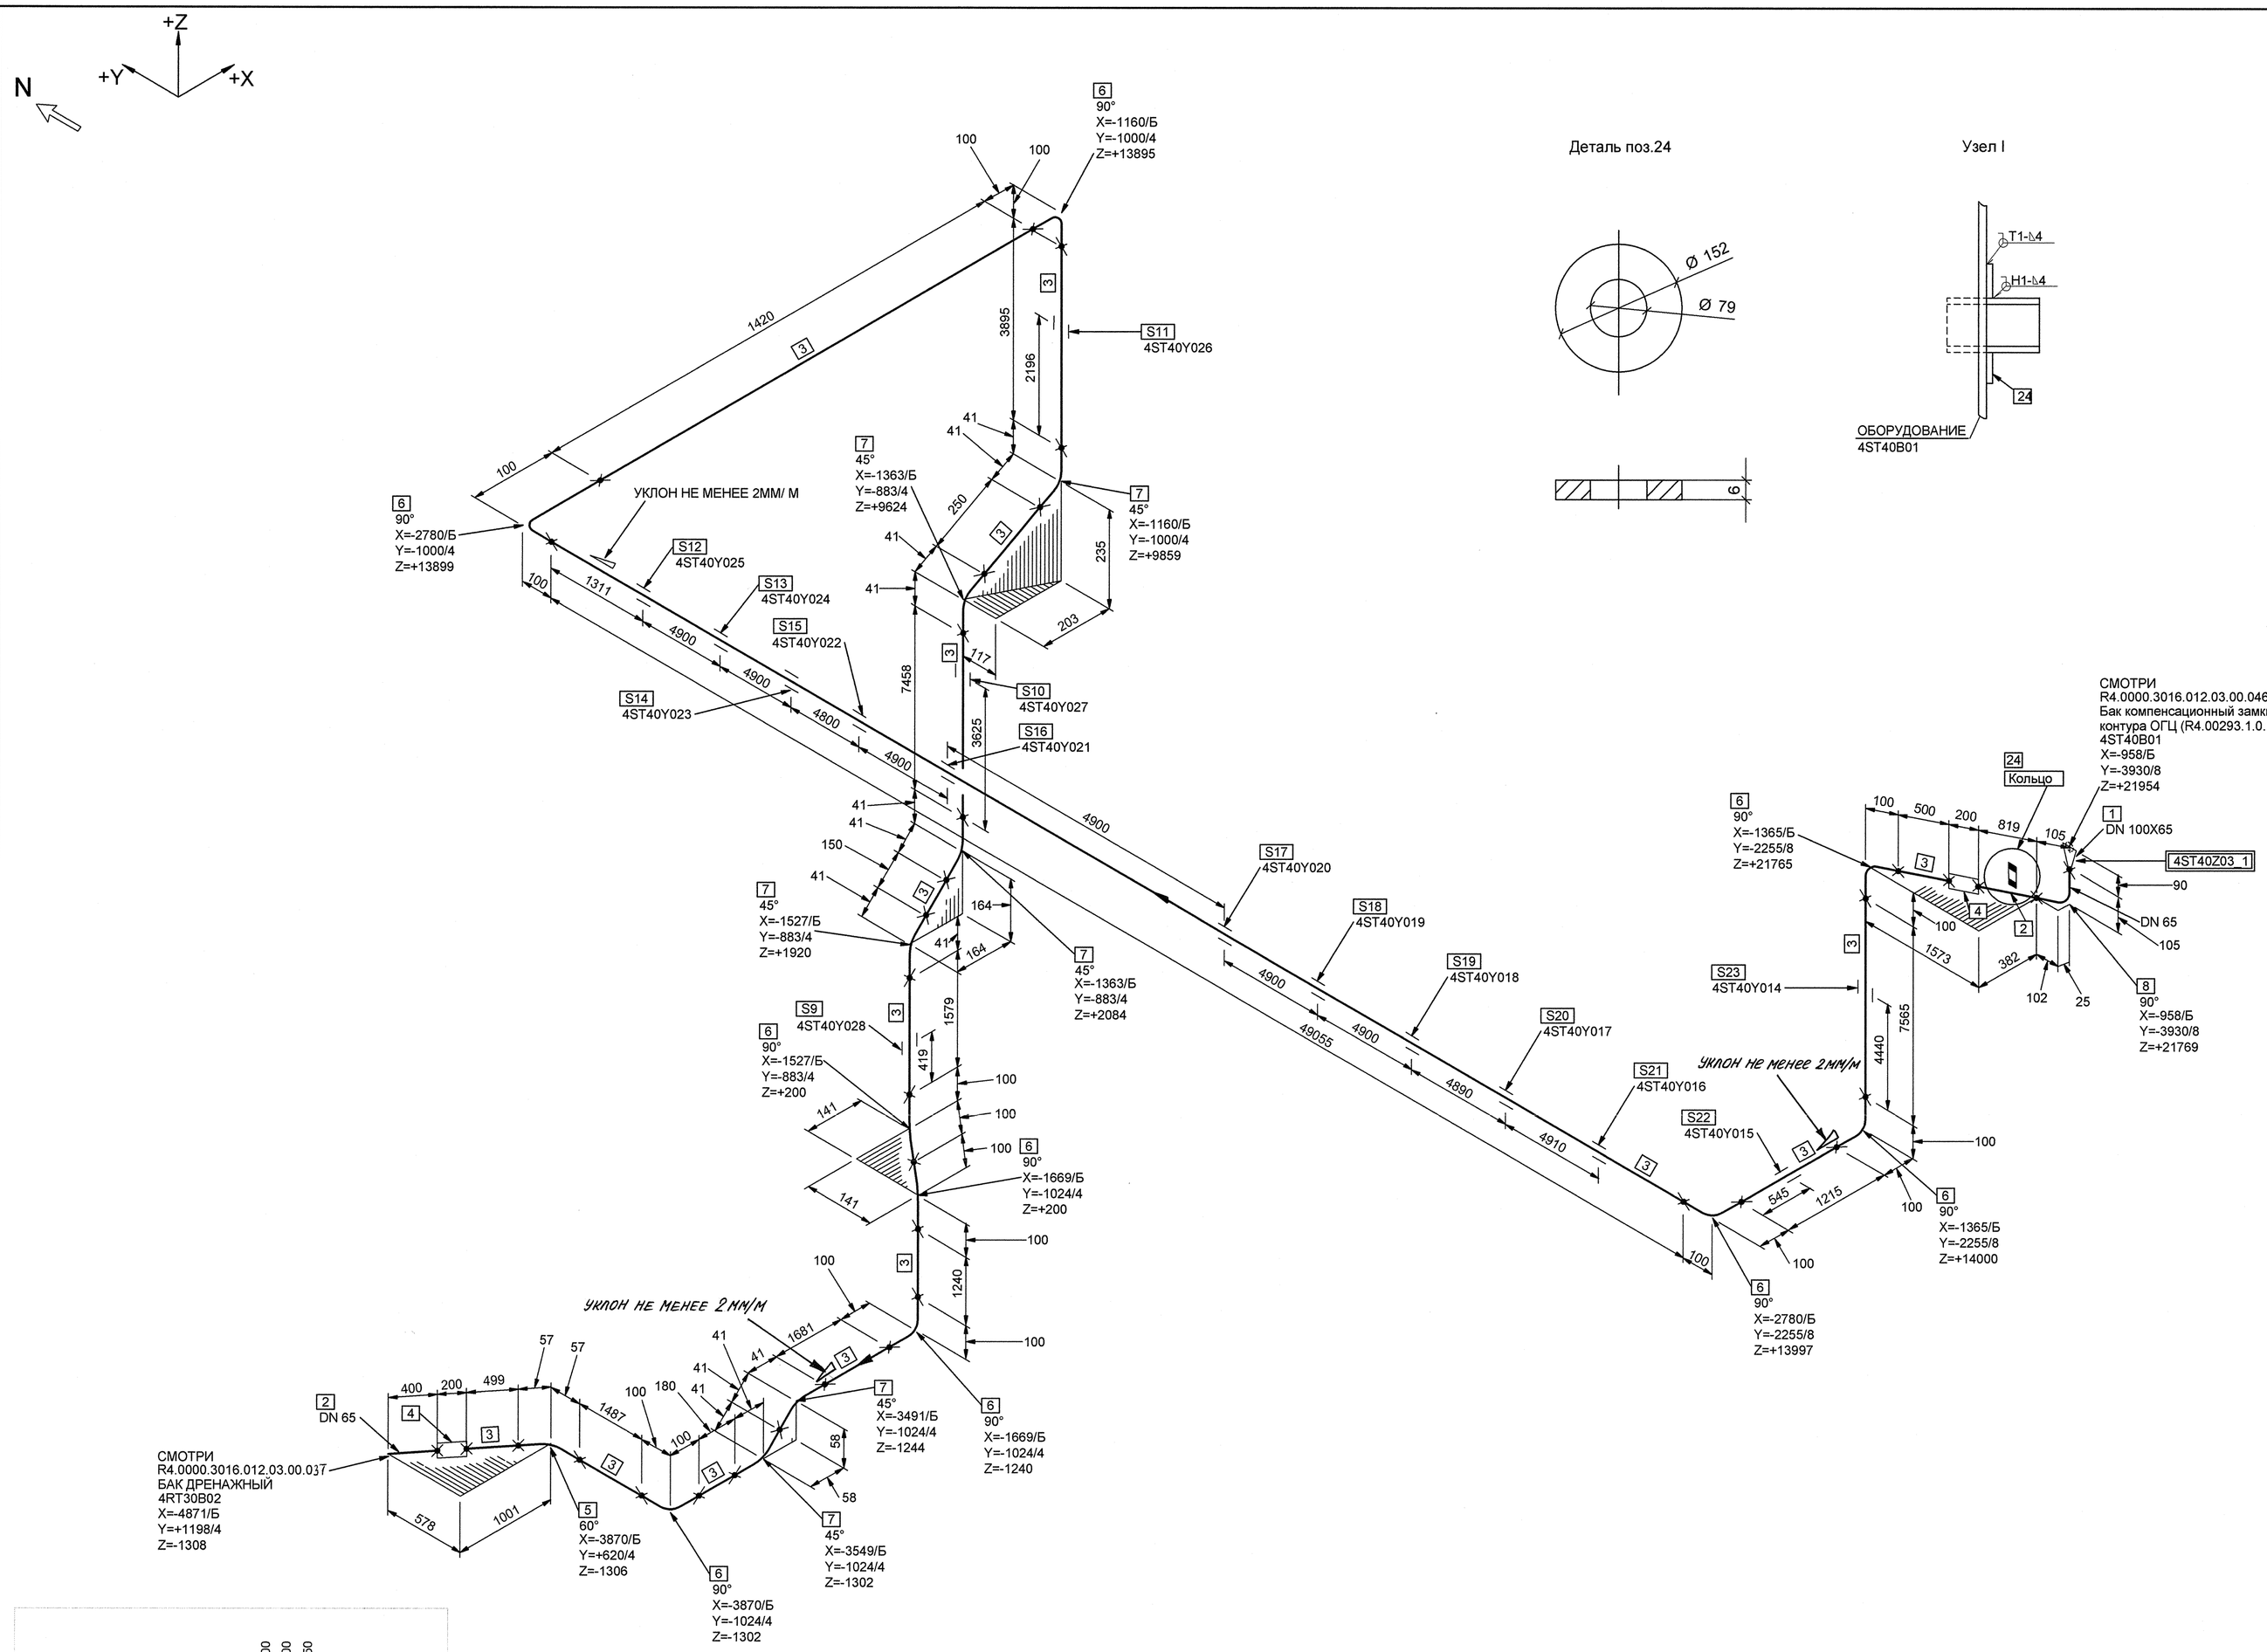

СПЕЦИФИКАЦИЯ ДЕТАЛЕЙ И ОПОР

ПОЗ.	НАИМЕНОВАНИЕ	КОЛ.	МАТЕРИАЛ	МАССА ЕД-ЦЫ, кг
1	06 СТО 79814898 115-2009 ПЕРЕХОД К Т 100х65-PN 25	1	08Х18Н10Т ГОСТ 9940-81	1.15
2	СТО 79814898 109-2009 ТРУБА 76х4.5	1.219 М	08Х18Н10Т ГОСТ 9940-81	7.98
3	ОСТ 34-42-658-84 ТРУБА 76х3	78.174 М	20ТУ 14-3-190-2004	5.40
4	ОСТ 34-10-417-90 ПЕРЕХОДНИК 65 (76х4.5-76х3.0)-08Х18Н10Т-*20* -200 mm	2	СБОРНЫЙ	1.34
5	ОСТ 34 10.699-97 ОТВОД 60° 76х3.5	1	20ТУ 14-3-190-2004	0.70
6	ОСТ 34 10.699-97 ОТВОД 90° 76х3.5	9	20ТУ 14-3-190-2004	1.00
7	ОСТ 34 10.699-97 ОТВОД 45° 76х3.5	6	20ТУ 14-3-190-2004	0.50
8	02 СТО 79814898 111-2009 КОЛЕНО Т 90°-76х4.5-PN 25	1	08Х18Н10Т ГОСТ 9940-81	1.30
9	4ST40Y028 ПОДВЕСКА ПРУЖИННАЯ	1		-
10	4ST40Y027 ОПОРА НЕПОДВИЖНАЯ	1		-
11	4ST40Y026 ПОДВЕСКА ПРУЖИННАЯ	1		-
12	4ST40Y025 ПОДВЕСКА	1		-
13	4ST40Y024 ПОДВЕСКА	1		-
14	4ST40Y023 ПОДВЕСКА	1		-
15	4ST40Y022 ПОДВЕСКА	1		-
16	4ST40Y021 ПОДВЕСКА	1		-
17	4ST40Y020 ОПОРА НЕПОДВИЖНАЯ	1		-
18	4ST40Y019 ПОДВЕСКА	1		-
19	4ST40Y018 ПОДВЕСКА	1		-
20	4ST40Y017 ПОДВЕСКА	1		-
21	4ST40Y016 ПОДВЕСКА	1		-
22	4ST40Y015 ПОДВЕСКА	1		-
23	4ST40Y014 ПОДВЕСКА	1		-
24	ПО НАСТОЯЩЕМУ ЧЕРТЕЖУ КОЛЬЦО	1	ЛИСТ Б-ПН-6 ГОСТ 19903-74 08Х18Н10Т ГОСТ 7350-77	1.09

БЛОКИ:

4ST40Z03_1

Номер трубопровода - II
Подведомственность - ПБ 03-585-03
Категория трубопровода по ПБ 03-585-03 - V В
Класс безопасности по НП-001-97 - 4
Категория сейсмостойкости по НП-031-01 - III
Рабочие параметры: Pp= 0.44 МПа, tp=40°С
Среда- Химобессоленная вода
Параметры гидроиспытания: Pr=0.57 МПа, tr=5-40 °С

4TG11Z01_01	—	3	DN 100	Z+ 2700 X+ 175 Y- 2775	4TG11W01/N1				S8 4TG11Y01/PT-997				4TG11J01/ТГ-235
Код блока	Трубопроводы проектируемые	Позиция детали	Условный проход	Координаты элементов в здании	Код оборудования/ Номер патрубка	Шов заводской	Шов монтажный	Резьбовое соединение	Позиция опоры Код опоры / код проходки	Направление среды	Переход	Штуцер	Код герметичной проходки/ код проходки

ДОПОЛНИТЕЛЬНЫЕ ПОДПИСИ

Взам. инв. N

Подп. и дата

Инв. N подл. | R4.00202.1.0.12

АРХИВНЫЙ ЭКЗЕМПЛЯР

Инв. № подл. R4.00202.1.0.12
Лист 17

Изм.	Кол.уч.	Лист	№ док.	Подпись	Дата
Инженер 3 к.		Новожилова			
Пров. инж. 2 к.		Соколова			
Нач. группы		Морозова			
Н. контр		Красноярова			

R4.ST10.3011.012.01.00.006

Ростовская АЭС Блок 4

Главный корпус
Машинное отделение (ДО, ЭЭТУ)
Трубопроводы замкнутого контура ОГЦ

Стадия	Лист	Листов
Р	1	1

Изометрический чертеж
4ST40Z03

ОАО "НИАЭП" 2012

Формат А1