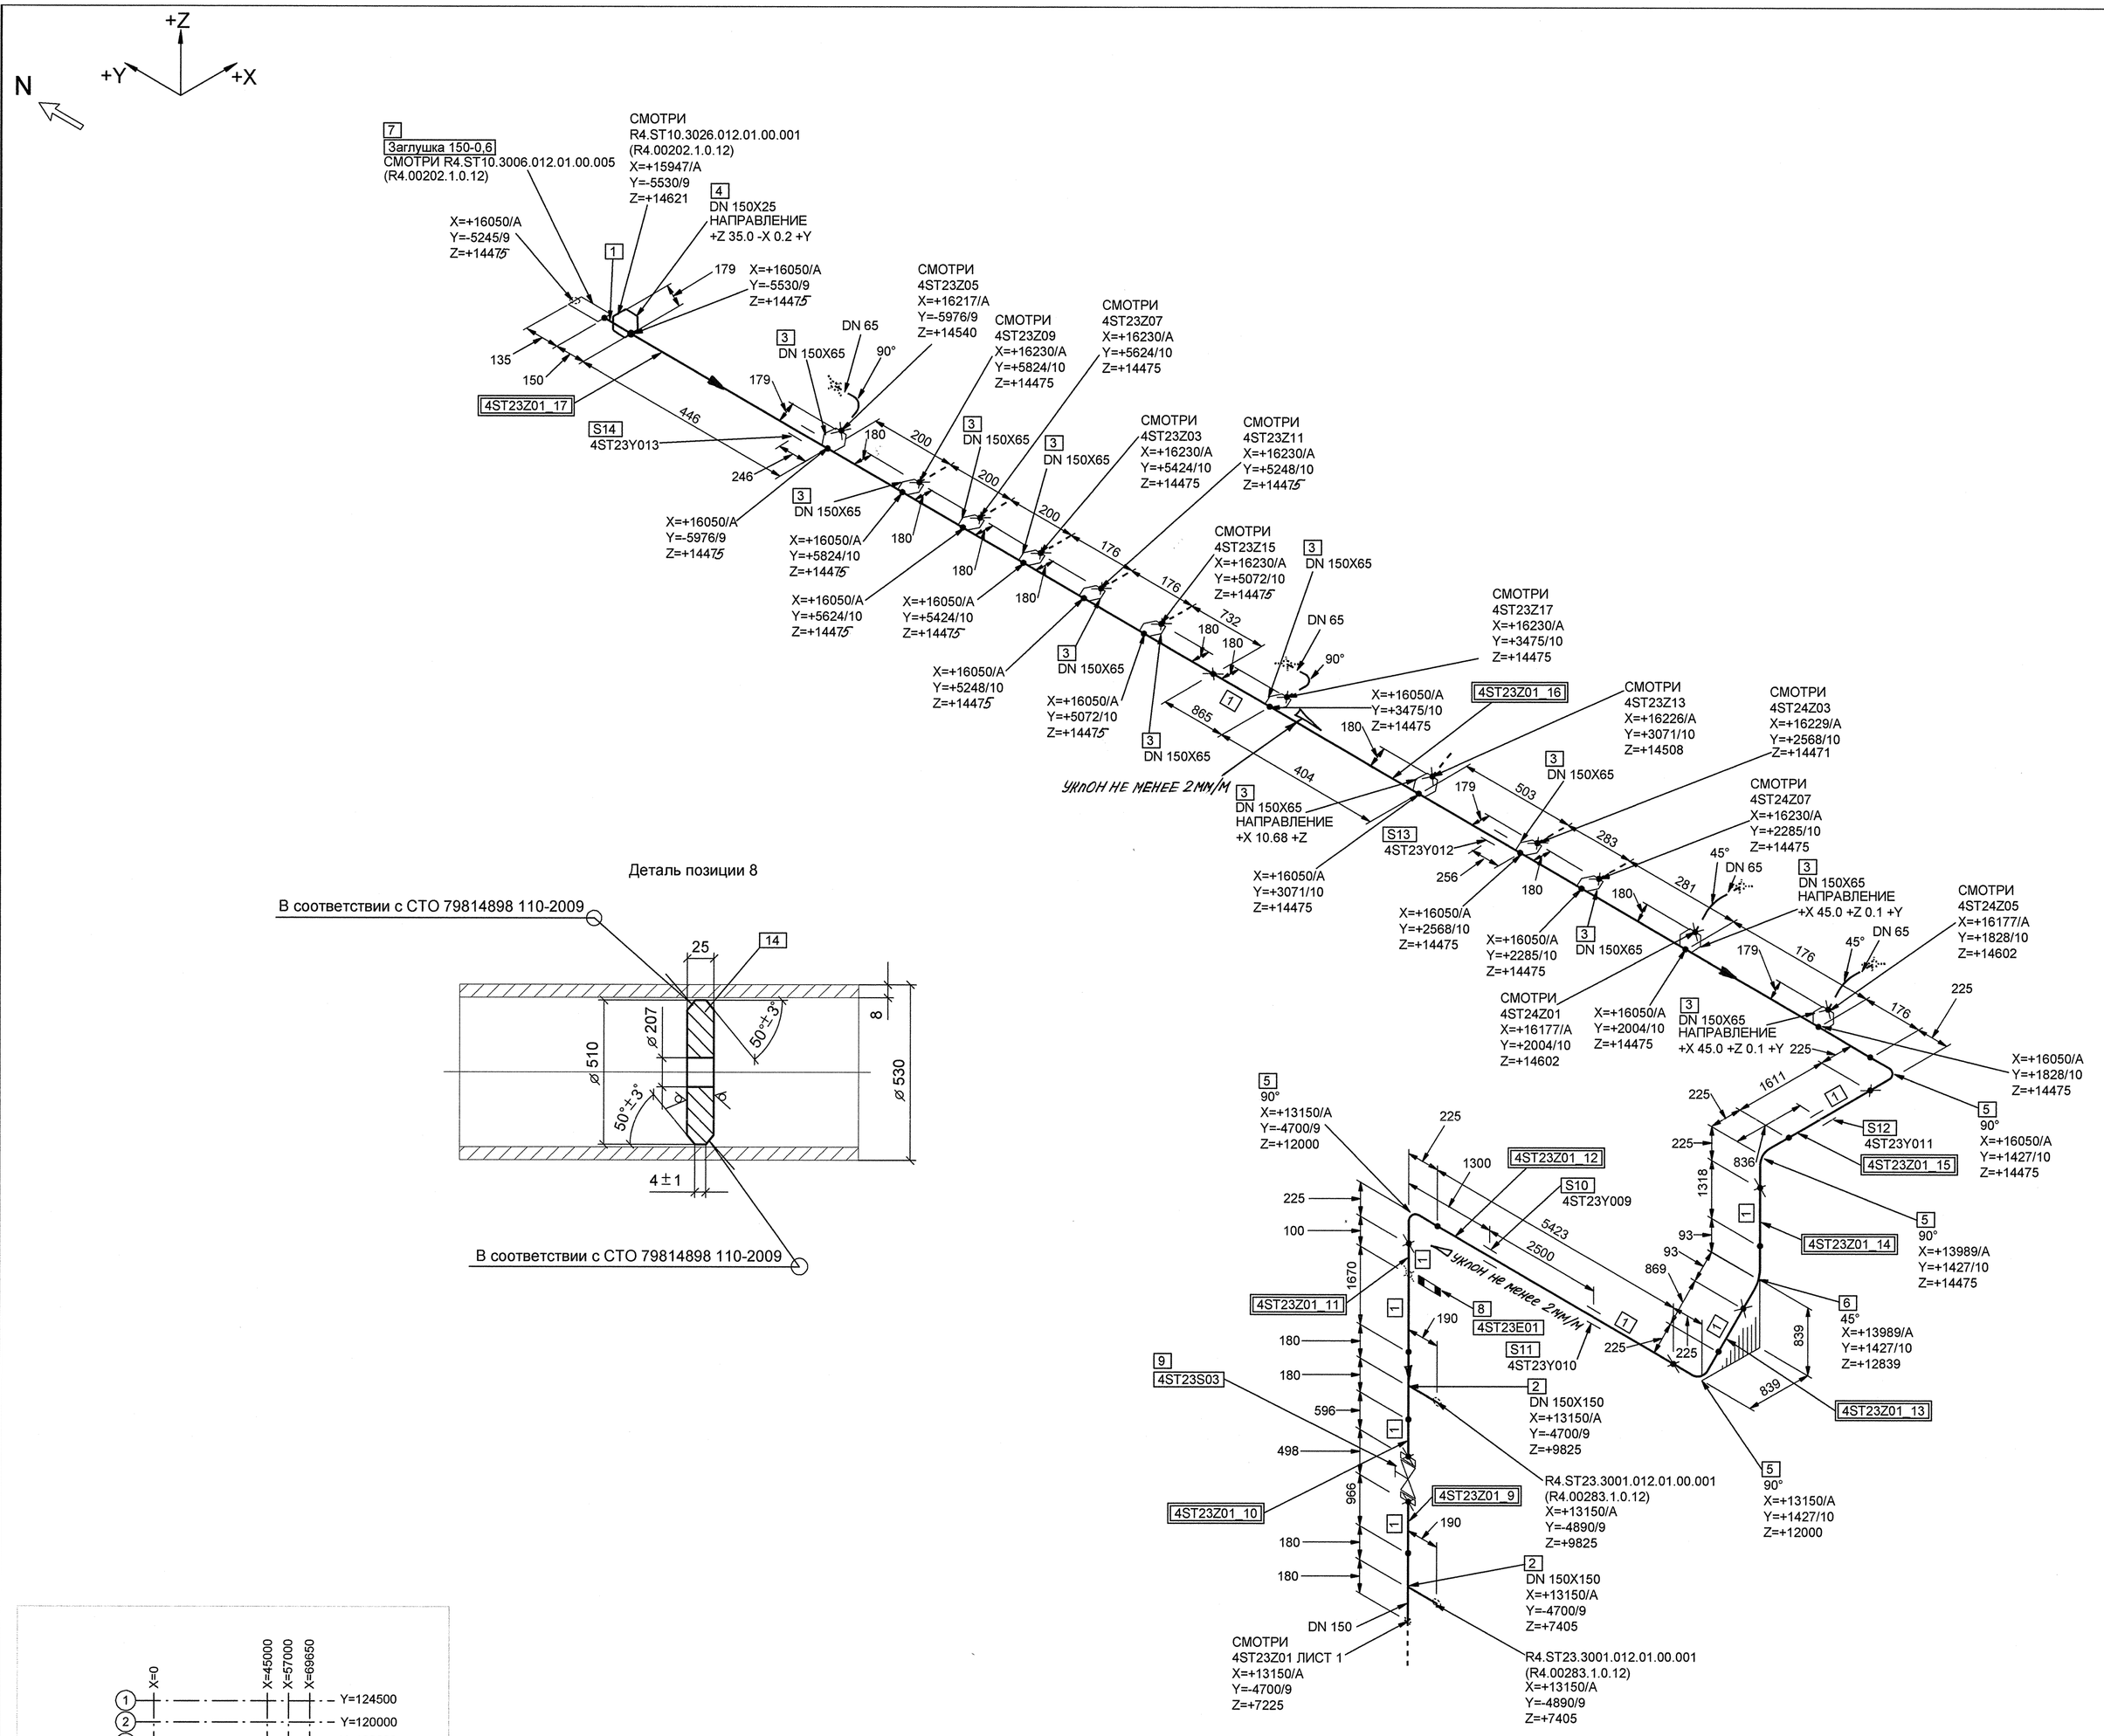

Деталь позиции 8

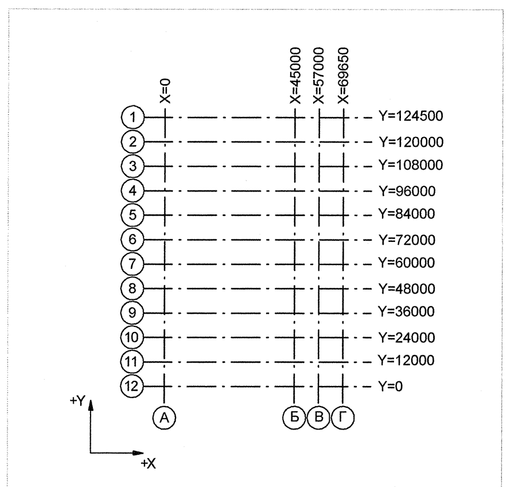

Номер трубопровода - II
Подведомственность - ПБ 03-585-03
Категория трубопровода по ПБ 03-585-03 - V В
Класс безопасности по НП-001-97 - 4
Категория сейсмостойкости по НП-031-01 - III
Рабочие параметры: Рр= 0.44 МПа, tр=40°С
Среда- Химобессоленная вода
Параметры гидроиспытания: Рг=0.57 МПа, tr=5-40 °С

СПЕЦИФИКАЦИЯ ДЕТАЛЕЙ И ОПОР

ПОЗ.	НАИМЕНОВАНИЕ	КОЛ.	МАТЕРИАЛ	МАССА ЕД-ЦЫ, кг
1	СТО 79814898 109-2009 ТРУБА 159х6.0	17.521 М	08Х18Н10Т ГОСТ 9940-81	22.78
2	06 СТО 79814898 124-2009 ТРОЙНИК РАВНОПРОХОДНЫЙ Т 159х6.0-PN 25	2	08Х18Н10Т СБОРНЫЙ	10.10
3	08 СТО 79814898 123-2009 ШТУЦЕР Т 76х4.5-150	12	08Х18Н10Т ГОСТ 9940-81	0.85
4	04 СТО 79814898 123-2009 ШТУЦЕР Т 32х2.5-150	1	08Х18Н10Т ГОСТ 9941-81	0.18
5	06 СТО 79814898 111-2009 КОЛЕНО Т 90°-159х6.0-PN 25	4	08Х18Н10Т ГОСТ 9940-81	8.10
6	26 СТО 79814898 111-2009 КОЛЕНО Т 45°-159х6.0-PN 25	1	08Х18Н10Т ГОСТ 9940-81	4.00
7	ЗАГЛУШКА 150-0,6	1	СБОРНЫЙ	4.85
8	ШАЙБА ДРОССЕЛЬНАЯ DN 150	1	08Х18Н10Т ГОСТ 7350-77*	1.20
9	КЗО 0208.150.10-00.П ТУ 3742-003-57180370-2005 КЛАПАН ЗАПОРНЫЙ СИЛЬФОННЫЙ С РУКОЯТКОЙ С ОТВЕТНЫМИ ФЛАНЦАМИ И КРЕПЕЖОМ DN 150 PN 1,0 МПа Тр 350°С НЕРЖАВЕЮЩАЯ СТАЛЬ	1	СБОРНЫЙ	174.00
10	4ST23Y009 ПОДВЕСКА	1		-
11	4ST23Y010 ПОДВЕСКА	1		-
12	4ST23Y011 ОПОРА СКОЛЬЗЯЩАЯ	1		-
13	4ST23Y012 ОПОРА СКОЛЬЗЯЩАЯ	1		-
14	4ST23Y013 ОПОРА СКОЛЬЗЯЩАЯ	1		-

БЛОКИ:

4ST23Z01_10;4ST23Z01_11;4ST23Z01_12;4ST23Z01_13;4ST23Z01_14;4ST23Z01_15;4ST23Z01_16;4ST23Z01_17;4ST23Z01_9

4TG11Z01_01		3	DN 100	Z= 2700 X= 175 Y= 2775					S8 4TG11Y01/PT-997				4TG11J01/ТГ-235
Код блока	Трубопроводы проектируемые	Позиция детали	Условный проход	Координаты элементов в здании	Код оборудования/ Номер патрубка	Шов заводской	Шов монтажный	Резьбовое соединение	Позиция опоры Код опоры / код проходки	Направление среды	Переход	Штуцер	Код герметичной проходки/ код проходки

АРХИВНЫЙ ЭКЗЕМПЛЯР

Изм.	Кол.уч.	Лист	№ док.	Подпись	Дата
Инженер 3 к.		Новожилова			10.04
Пров. инж. 2 к.		Соколова			03.04
Нач. группы		Морозова			03.04
Н. контр		Красноярова			03.04

Инв. № подл. R4.00202.1.0.12
Лист 19

R4.ST10.3011.012.01.00.008

Ростовская АЭС Блок 4

Главный корпус
Машинное отделение (ДО, ЭЗТУ)
Трубопроводы замкнутого контура ОЦ

Стадия	Лист	Листов
Р	1	2

Изометрический чертеж
4ST23Z01

ОАО "НИАЭП" 2012

Формат А1

Дополнительные подписи

Дополнительные подписи

Взам. инв. N

Подп. и дата

Инв. N подл. | R4.00202.1.0.12