


## СПЕЦИФИКАЦИЯ ДЕТАЛЕЙ И ОПОР

| ПОЗ. | НАИМЕНОВАНИЕ | КОЛ. | МАТЕРИАЛ | МАССА ЕД-ЦЫ, кг |
|---|---|---|---|---|
| 1 | СТО 79814898 109-2009 ТРУБА 159х6.0 | 31.536 М | 08Х18Н10Т ГОСТ 9940-81 | 22.78 |
| 2 | 06 СТО 79814898 111-2009 КОЛЕНО Т 90°-159х6.0-PN 25 | 10 | 08Х18Н10Т ГОСТ 9940-81 | 8.10 |
| 3 | СТО 79814898 109-2009 ТРУБА 159х6.0 L=0.64 m | 1 | 08Х18Н10Т ГОСТ 9940-81 | 22.78 |
| 4 | КЗО 0208.150.10-02.ПТ ТУ 3742-003-57180370-2005 КЛАПАН ЗАПОРНЫЙ СИЛЬФОННЫЙ С ЭЛЕКТРОПРИВОДОМ С ОТВЕТНЫМИ ФЛАНЦАМИ И КРЕПЕЖОМ DN 150 PN 1,0 МПа Тр 350°С НЕРЖАВЕЮЩАЯ СТАЛЬ | 1 | СБОРНЫЙ | 283.00 |
| 5 | 4ST23Y001 ОПОРА СКОЛЬЗЯЩАЯ | 1 | | - |
| 6 | 4ST23Y002 ОПОРА СКОЛЬЗЯЩАЯ | 1 | | - |
| 7 | 4ST23Y003 ПОДВЕСКА | 1 | | - |
| 8 | 4ST23Y004 ОПОРА СКОЛЬЗЯЩАЯ | 1 | | - |
| 9 | 4ST23Y005 ОПОРА СКОЛЬЗЯЩАЯ | 1 | | - |
| 10 | 4ST23Y006 ОПОРА СКОЛЬЗЯЩАЯ | 1 | | - |
| 11 | 4ST23Y057 ОПОРА СКОЛЬЗЯЩАЯ | 1 | | - |
| 12 | 4ST23Y007 ПОДВЕСКА | 1 | | - |
| 13 | 4ST23Y008 ПОДВЕСКА | 1 | | - |
| 14 | 22 ОСТ 24.125.20-89 БЛОК С ДИАФРАГМОЙ DN 150 | 1 | СБОРНЫЙ | 33.60 |

БЛОКИ:

4ST23Z01_1;4ST23Z01_2;4ST23Z01_3;4ST23Z01_4;4ST23Z01_5;4ST23Z01_6;4ST23Z01_7;4ST23Z01_8

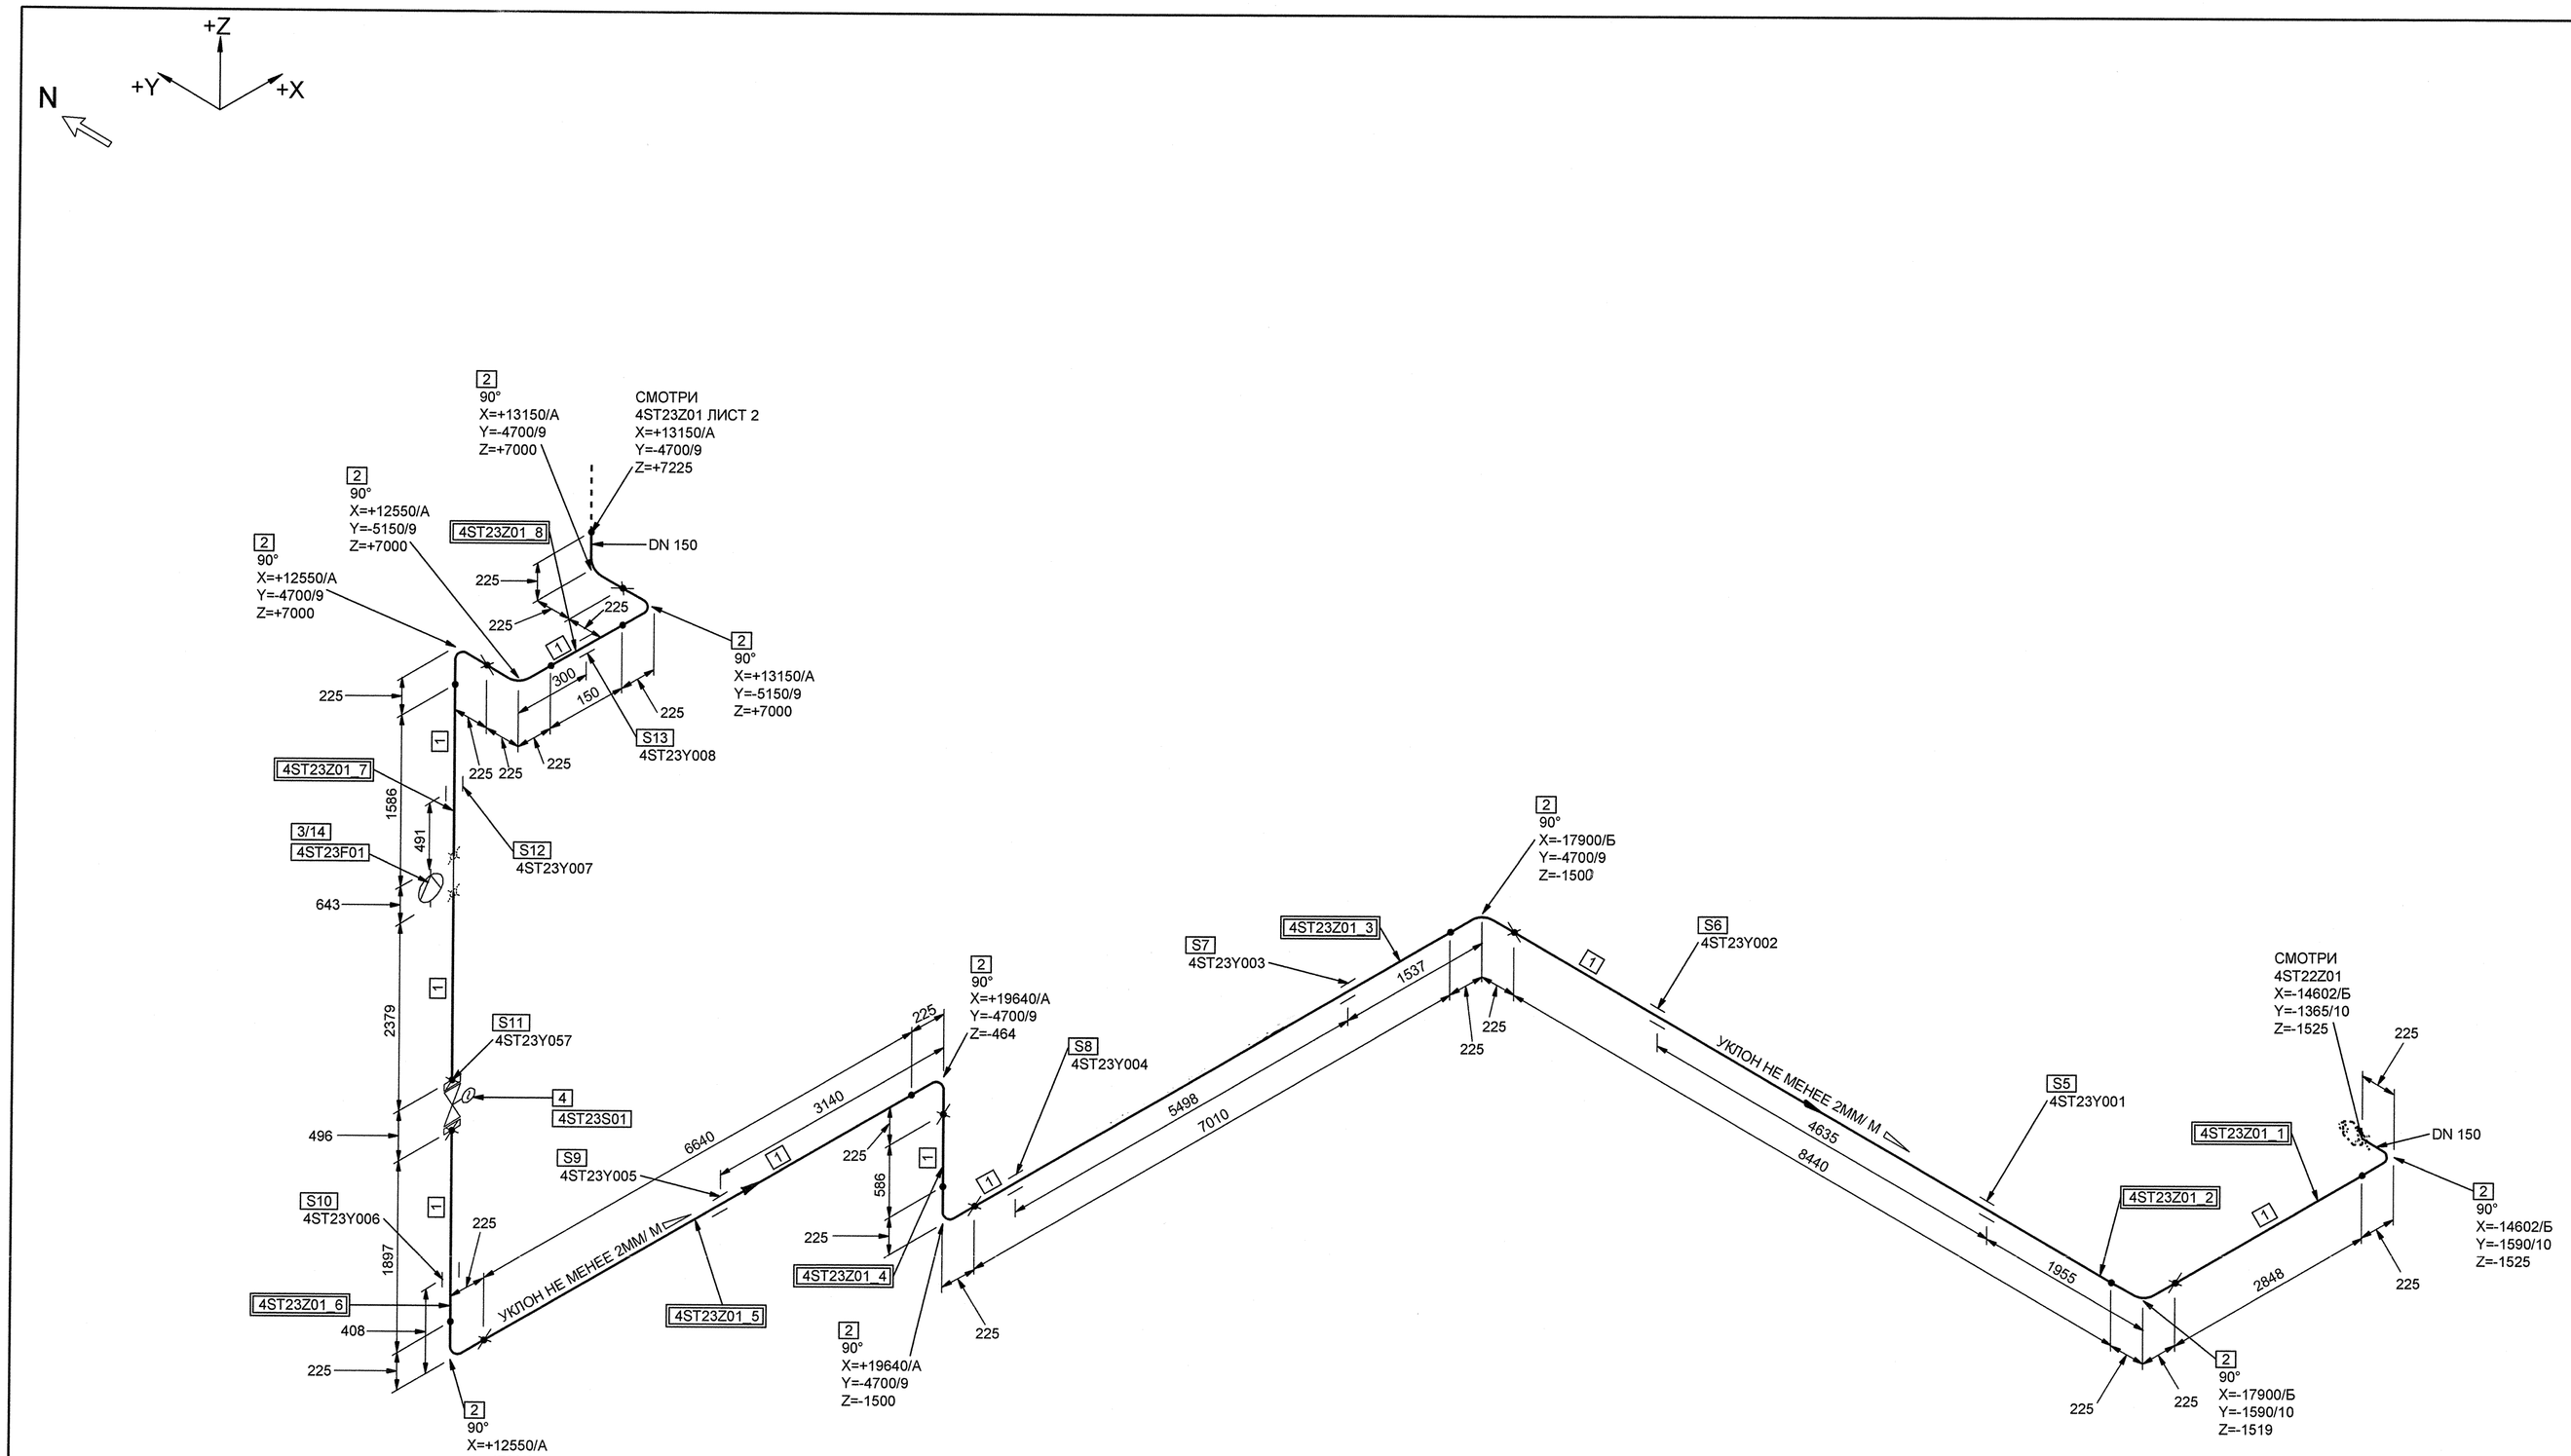


Номер трубопровода - II
Подведомственность - ПБ 03-585-03
Категория трубопровода по ПБ 03-585-03 - V В
Класс безопасности по НП-001-97 - 4
Категория сейсмостойкости по НП-031-01 - III
Рабочие параметры: Рр= 0.44 МПа, tр=40°С
Среда- Химобессоленная вода
Параметры гидроиспытания: Рг=0.57 МПа, tг=5-40 °С

| 4TG11Z01_01 | | 3 | DN 100 | Z+ 2700 X+ 175 Y- 2775 | 4TG11W01/N1 | | | | SI 4TG11Y01/PT-997 | | | 4TG11J01/TT-235 |
|---|---|---|---|---|---|---|---|---|---|---|---|---|
| Код блока | Трубопроводы проектируемые | Позиция детали | Условный проход | Координаты элементов в здании | Код оборудования/ Номер патрубка | Шов заводской | Шов монтажный | Резьбовое соединение | Позиция опоры Код опоры / код проходки | Направление среды | Переход | Штуцер | Код герметичной проходки/ код проходки |

ДОПОЛНИТЕЛЬНЫЕ ПОДПИСИ

Взам. инв. N

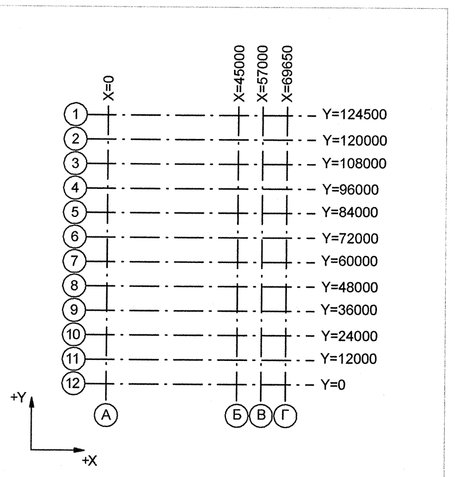Подп. и дата

Инв. N подл. R4.00202.1.0.12

АРХИВНЫЙ ЭКЗЕМПЛЯР

| Изм. | Кол.уч. | Лист | № док. | Подпись | Дата |
|---|---|---|---|---|---|
| Инженер 3 к. | | Новокилова | | | 12.04 |
| Пров. инж. 2 к. | | Соколова | | | 12.04 |
| Нач. группы | | Морозова | | | 12.04 |
| Н. контр | | Краснояров | | | 12.04 |

Инв. № подл. R4.00202.1.0.12
Лист 20

R4.ST10.3011.012.01.00.008

Ростовская АЭС Блок 4

Главный корпус
Машинное отделение (ДО, ЭЭТУ)
Трубопроводы замкнутого контура ОГЦ

| Стадия | Лист | Листов |
|---|---|---|
| Р | 2 | 2 |

Изометрический чертеж
4ST23Z01

ОАО "НИАЭП" 2012

Формат А1