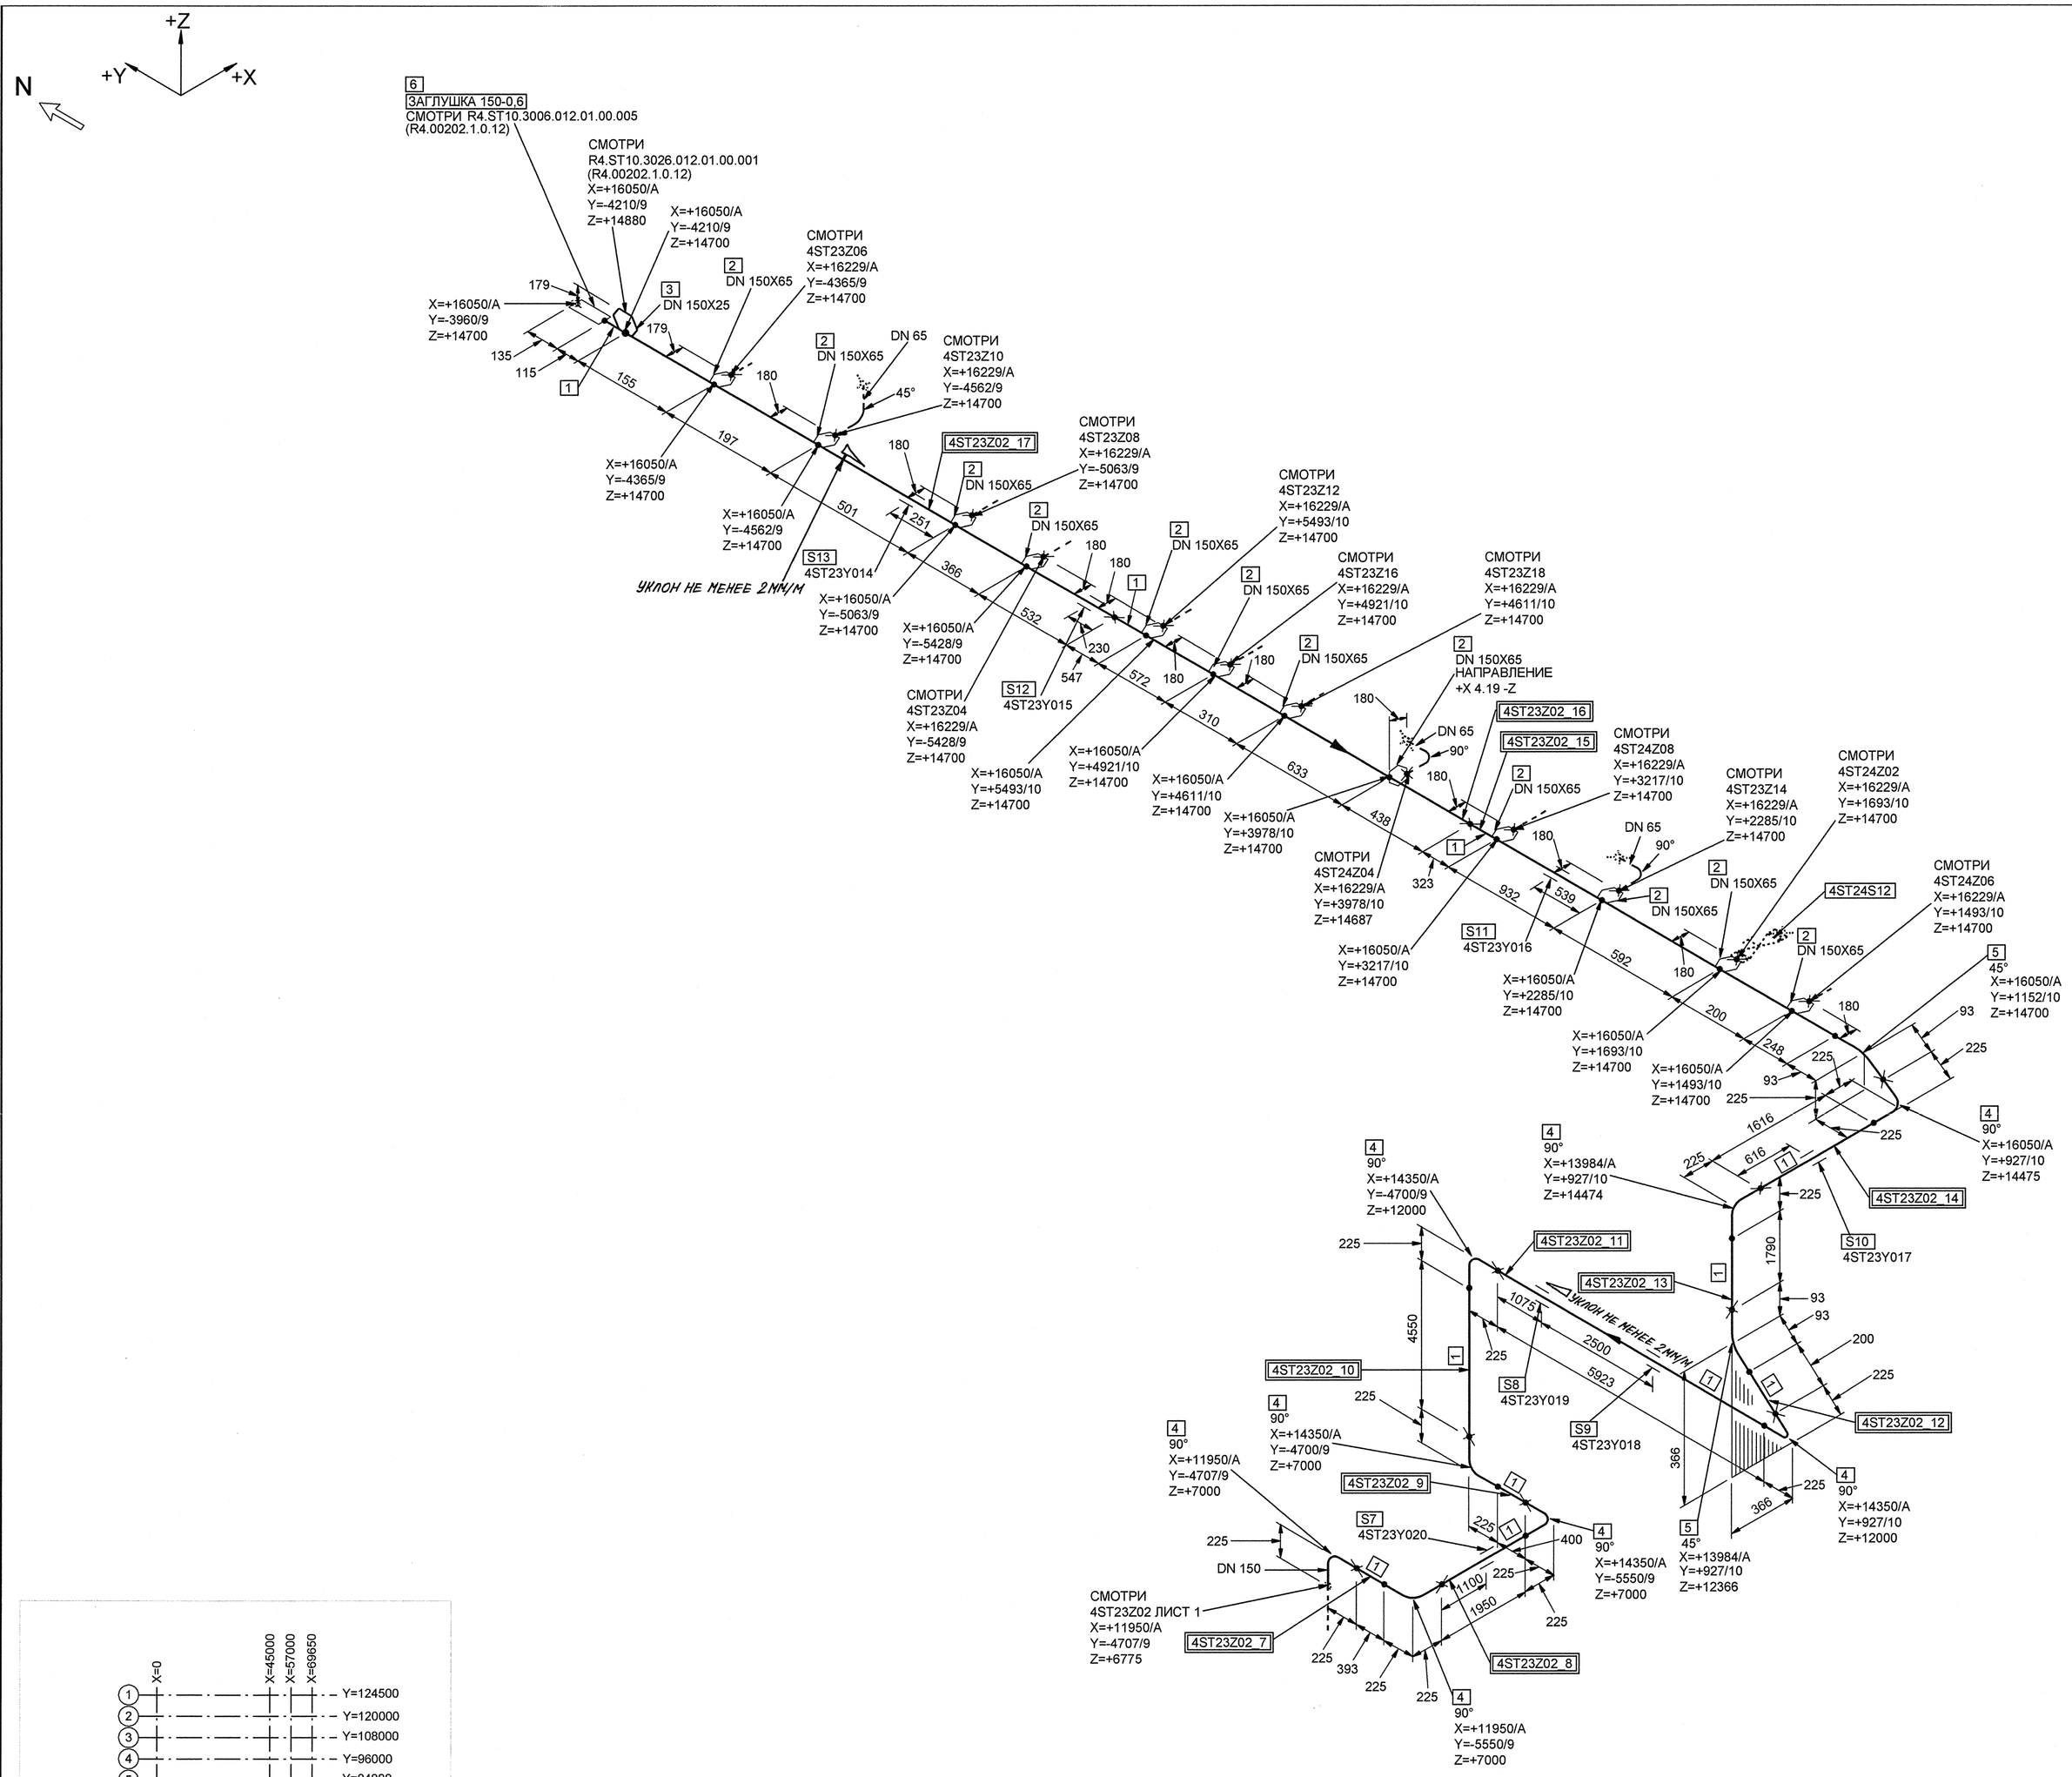

СПЕЦИФИКАЦИЯ ДЕТАЛЕЙ И ОПОР

ПОЗ.	НАИМЕНОВАНИЕ	КОЛ.	МАТЕРИАЛ	МАССА ЕД-ЦЫ, кг
1	СТО 79814898 109-2009 ТРУБА 159х6.0	23.482 М	08Х18Н10Т ГОСТ 9940-81	22.78
2	08 СТО 79814898 123-2009 ШТУЦЕР Т 76х4.5-150	12	08Х18Н10Т ГОСТ 9940-81	0.85
3	04 СТО 79814898 123-2009 ШТУЦЕР Т 32х2.5-150	1	08Х18Н10Т ГОСТ 9941-81	0.18
4	06 СТО 79814898 111-2009 КОЛЕНО Т 90°-159х6.0-PN 25	8	08Х18Н10Т ГОСТ 9940-81	8.10
5	26 СТО 79814898 111-2009 КОЛЕНО Т 45°-159х6.0-PN 25	2	08Х18Н10Т ГОСТ 9940-81	4.00
6	ЗАГЛУШКА 150-0,6	1	СБОРНЫЙ	4.85
7	4ST23Y020 ПОДВЕСКА	1		-
8	4ST23Y019 ПОДВЕСКА	1		-
9	4ST23Y018 ПОДВЕСКА	1		-
10	4ST23Y017 ОПОРА СКОЛЬЗЯЩАЯ	1		-
11	4ST23Y016 ОПОРА СКОЛЬЗЯЩАЯ	1		-
12	4ST23Y015 ОПОРА СКОЛЬЗЯЩАЯ	1		-
13	4ST23Y014 ОПОРА СКОЛЬЗЯЩАЯ	1		-

БЛОКИ:

4ST23Z02_10;4ST23Z02_11;4ST23Z02_12;4ST23Z02_13;4ST23Z02_14;4ST23Z02_15;4ST23Z02_16;
4ST23Z02_17;4ST23Z02_7;4ST23Z02_8;4ST23Z02_9

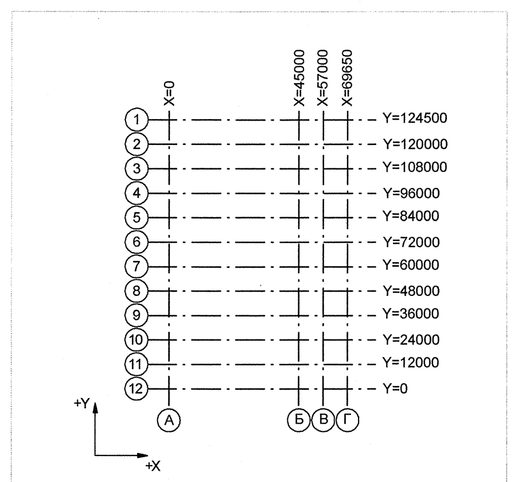

Номер трубопровода - II
Подведомственность - ПБ 03-585-03
Категория трубопровода по ПБ 03-585-03 - V В
Класс безопасности по НП-001-97 - 4
Категория сейсмостойкости по НП-031-01 - III
Рабочие параметры: Рр= 0.44 МПа, tр=40°С
Среда- Химобессоленная вода
Параметры гидроиспытания: Рг=0.57 МПа, tг=5-40 °С

4TG11Z01_01		3	DN 100	Z+ 2700 X+ 175 Y- 2775	4TG11W01/N1				S8 4TG11Y01/PT-997				4TG11J01/ТГ-235
Код блока	Трубопроводы проектируемые	Позиция детали	Условный проход	Координаты элементов в здании	Код оборудования/ Номер патрубка	Шов заводской	Шов монтажный	Резьбовое соединение	Позиция опоры Код опоры / код проходки	Направление среды	Переход	Штуцер	Код герметичной проходки/ код проходки

ДОПОЛНИТЕЛЬНЫЕ ПОДПИСИ | ДОПОЛНИТЕЛЬНЫЕ ПОДПИСИ | Взам. инв. N | Подп. и дата | Инв. N подл. R4.00202.1.0.12

АРХИВНЫЙ ЭКЗЕМПЛЯР

Инв. № подл. R4.00202.1.0.12
Лист 21

Изм.	Кол.уч	Лист	№ док.	Подпись	Дата
Инженер 3 к.		Новожилова			28.08
Пров. инж. 2 к.		Соколова			28.08
Нач. группы		Морозова			28.08
Н. контр		Красноярова			28.08

R4.ST10.3011.012.01.00.009

Ростовская АЭС Блок 4

Главный корпус
Машинное отделение (ДО, ЭЭТУ)
Трубопроводы замкнутого контура ОГЦ

Стадия	Лист	Листов
Р	1	2

Изометрический чертеж
4ST23Z02

ОАО "НИАЭП" 2012

Формат А1