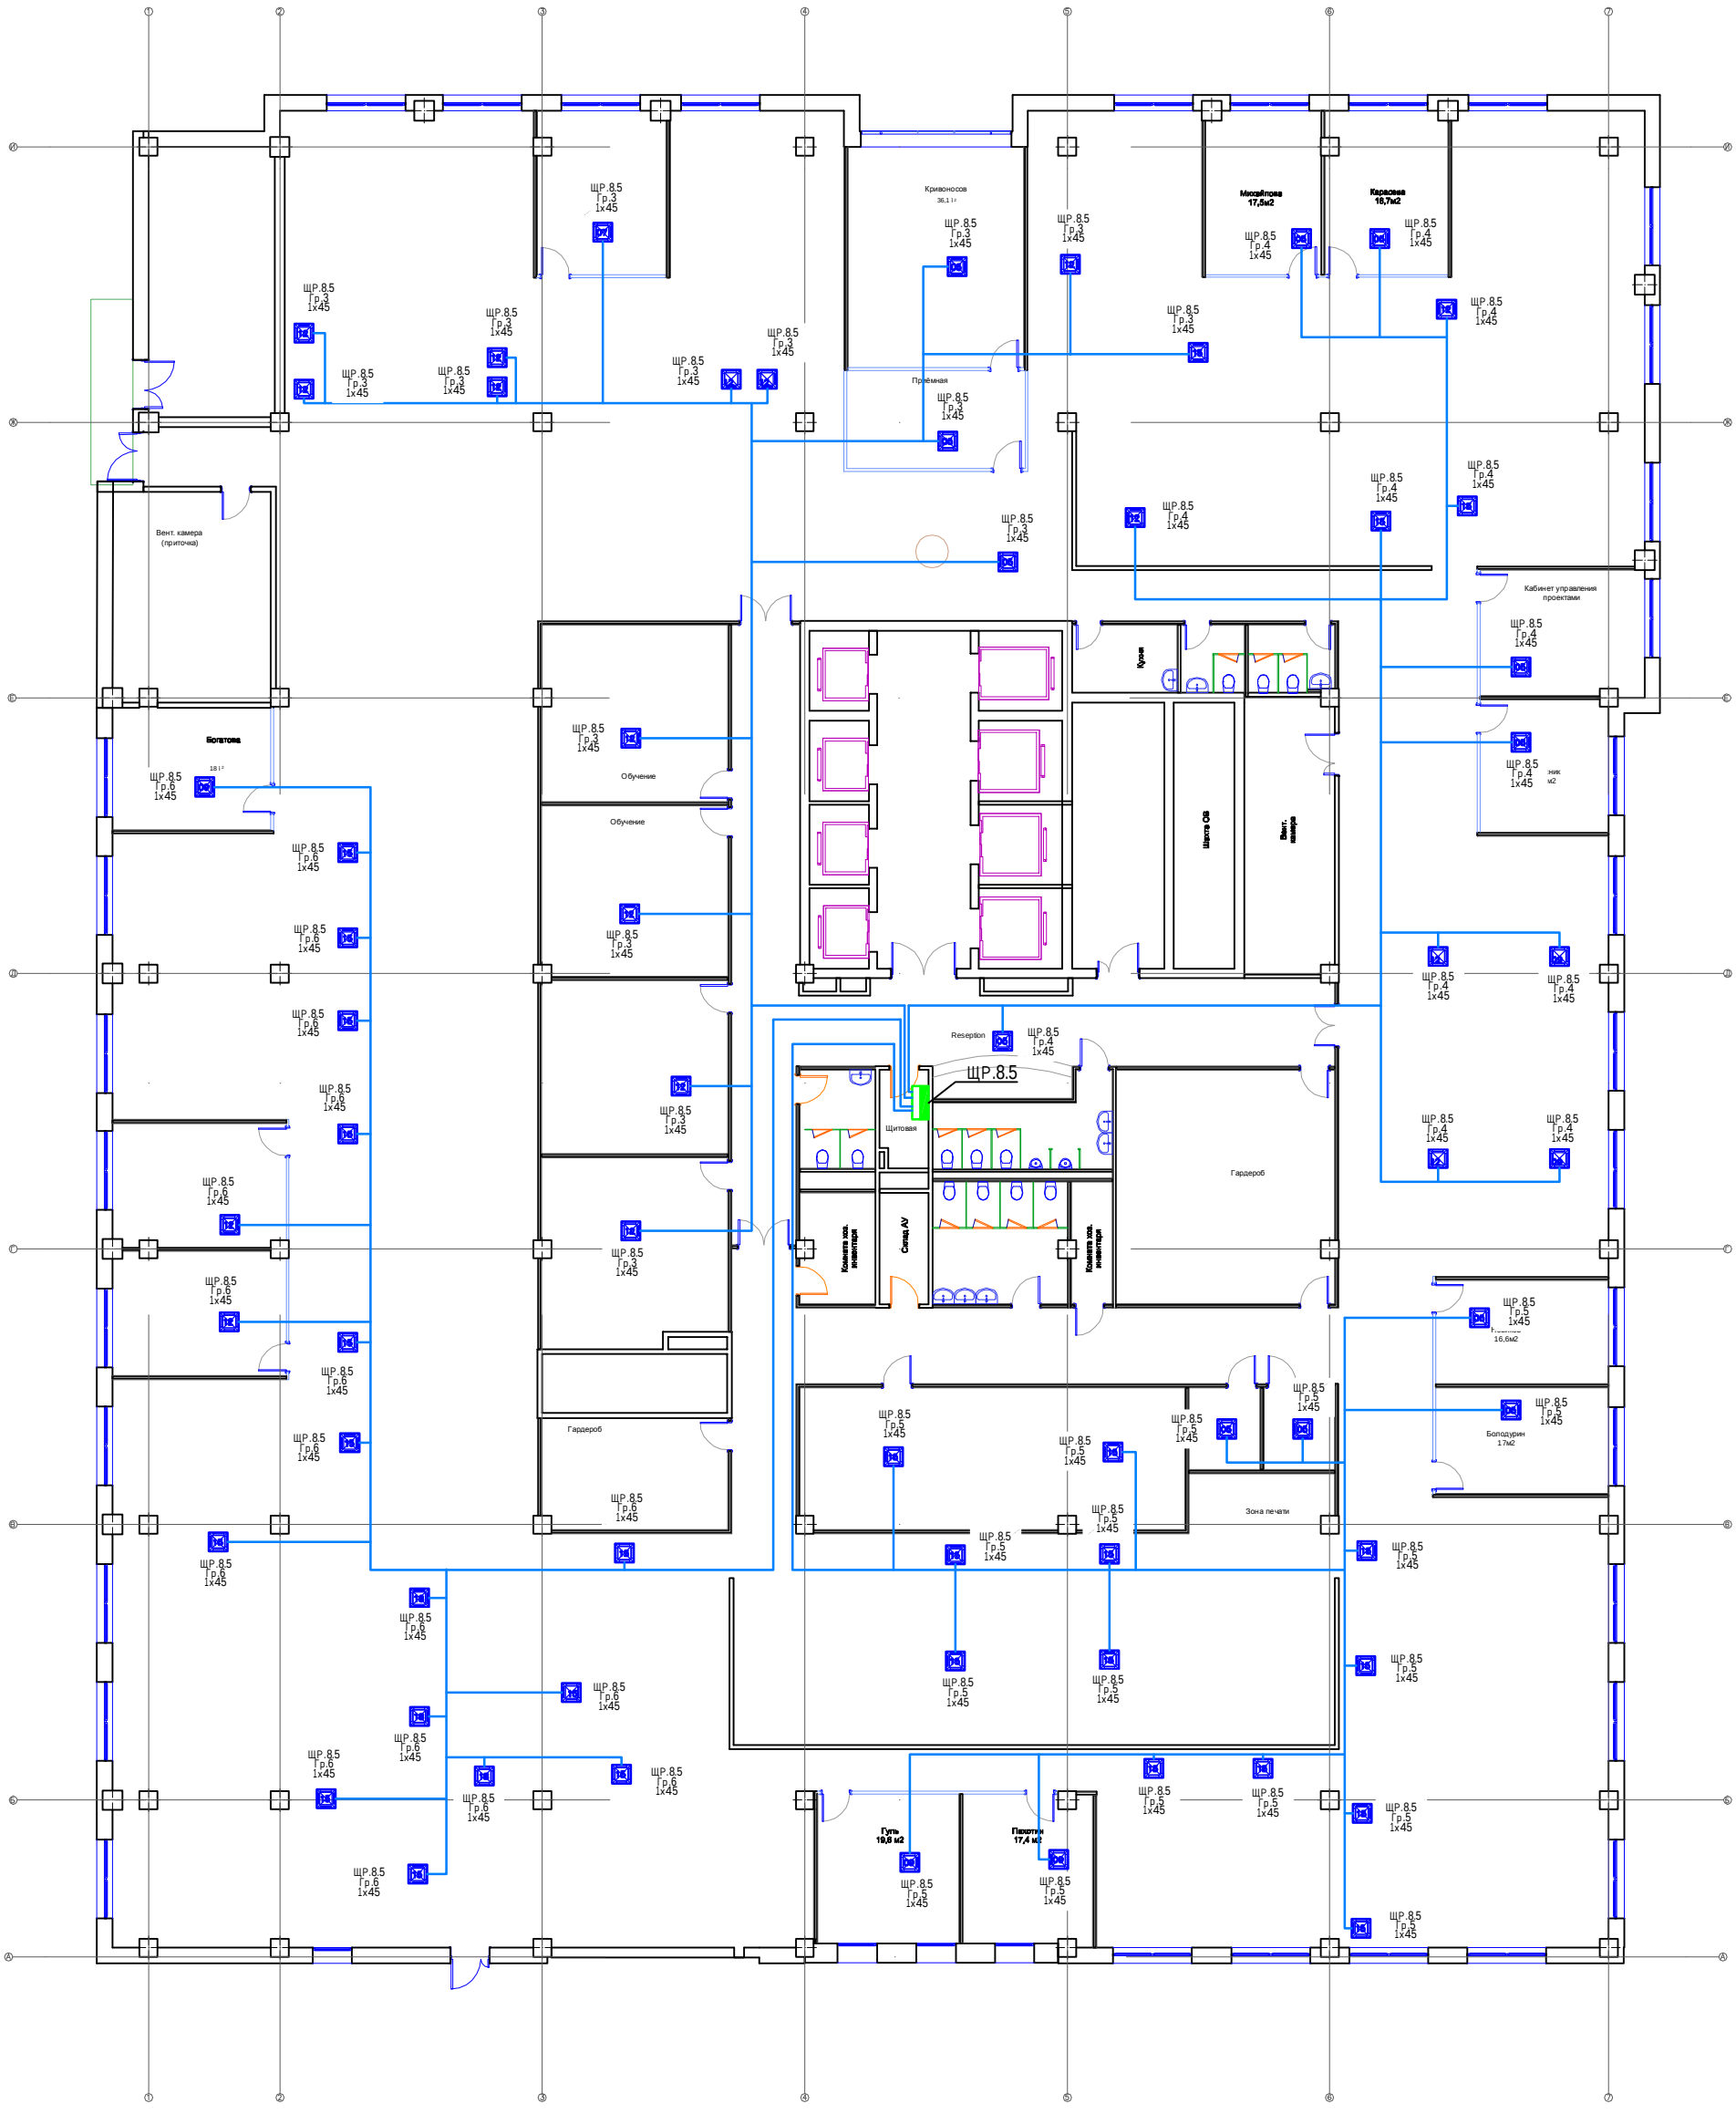


| Условные обозначения | |
|---|---|
| Обозна-чение на плане | Наименование |
| | Щит распределительный |
| | Внутренний блок кондиционера |
| | Условная трасса кабелей |

| | | | | | | |
|---|---|---|---|---|---|---|
| | | | | | | _____-ЭОМ |
| | | | | | | ЗАО «Гринатом» по адресу: г. Москва, 1-й Нагатинский проезд д.10 |
| Изм. | Кол.уч. | Лист | N док. | Подпись | Дата | |
| Разработал | | | | | 22.04.2015 | Силовое электрооборудование и электроосвещение — Стадия: Р; Лист: _; Листов: _ |
| Утвердил | | | | | 22.04.2015 | |
| Н.контроль | | | | | 22.04.2015 | |
| | | | | | | 8-ой этаж Расстановка внутренних блоков кондиционеров — ___ |

Формат A1

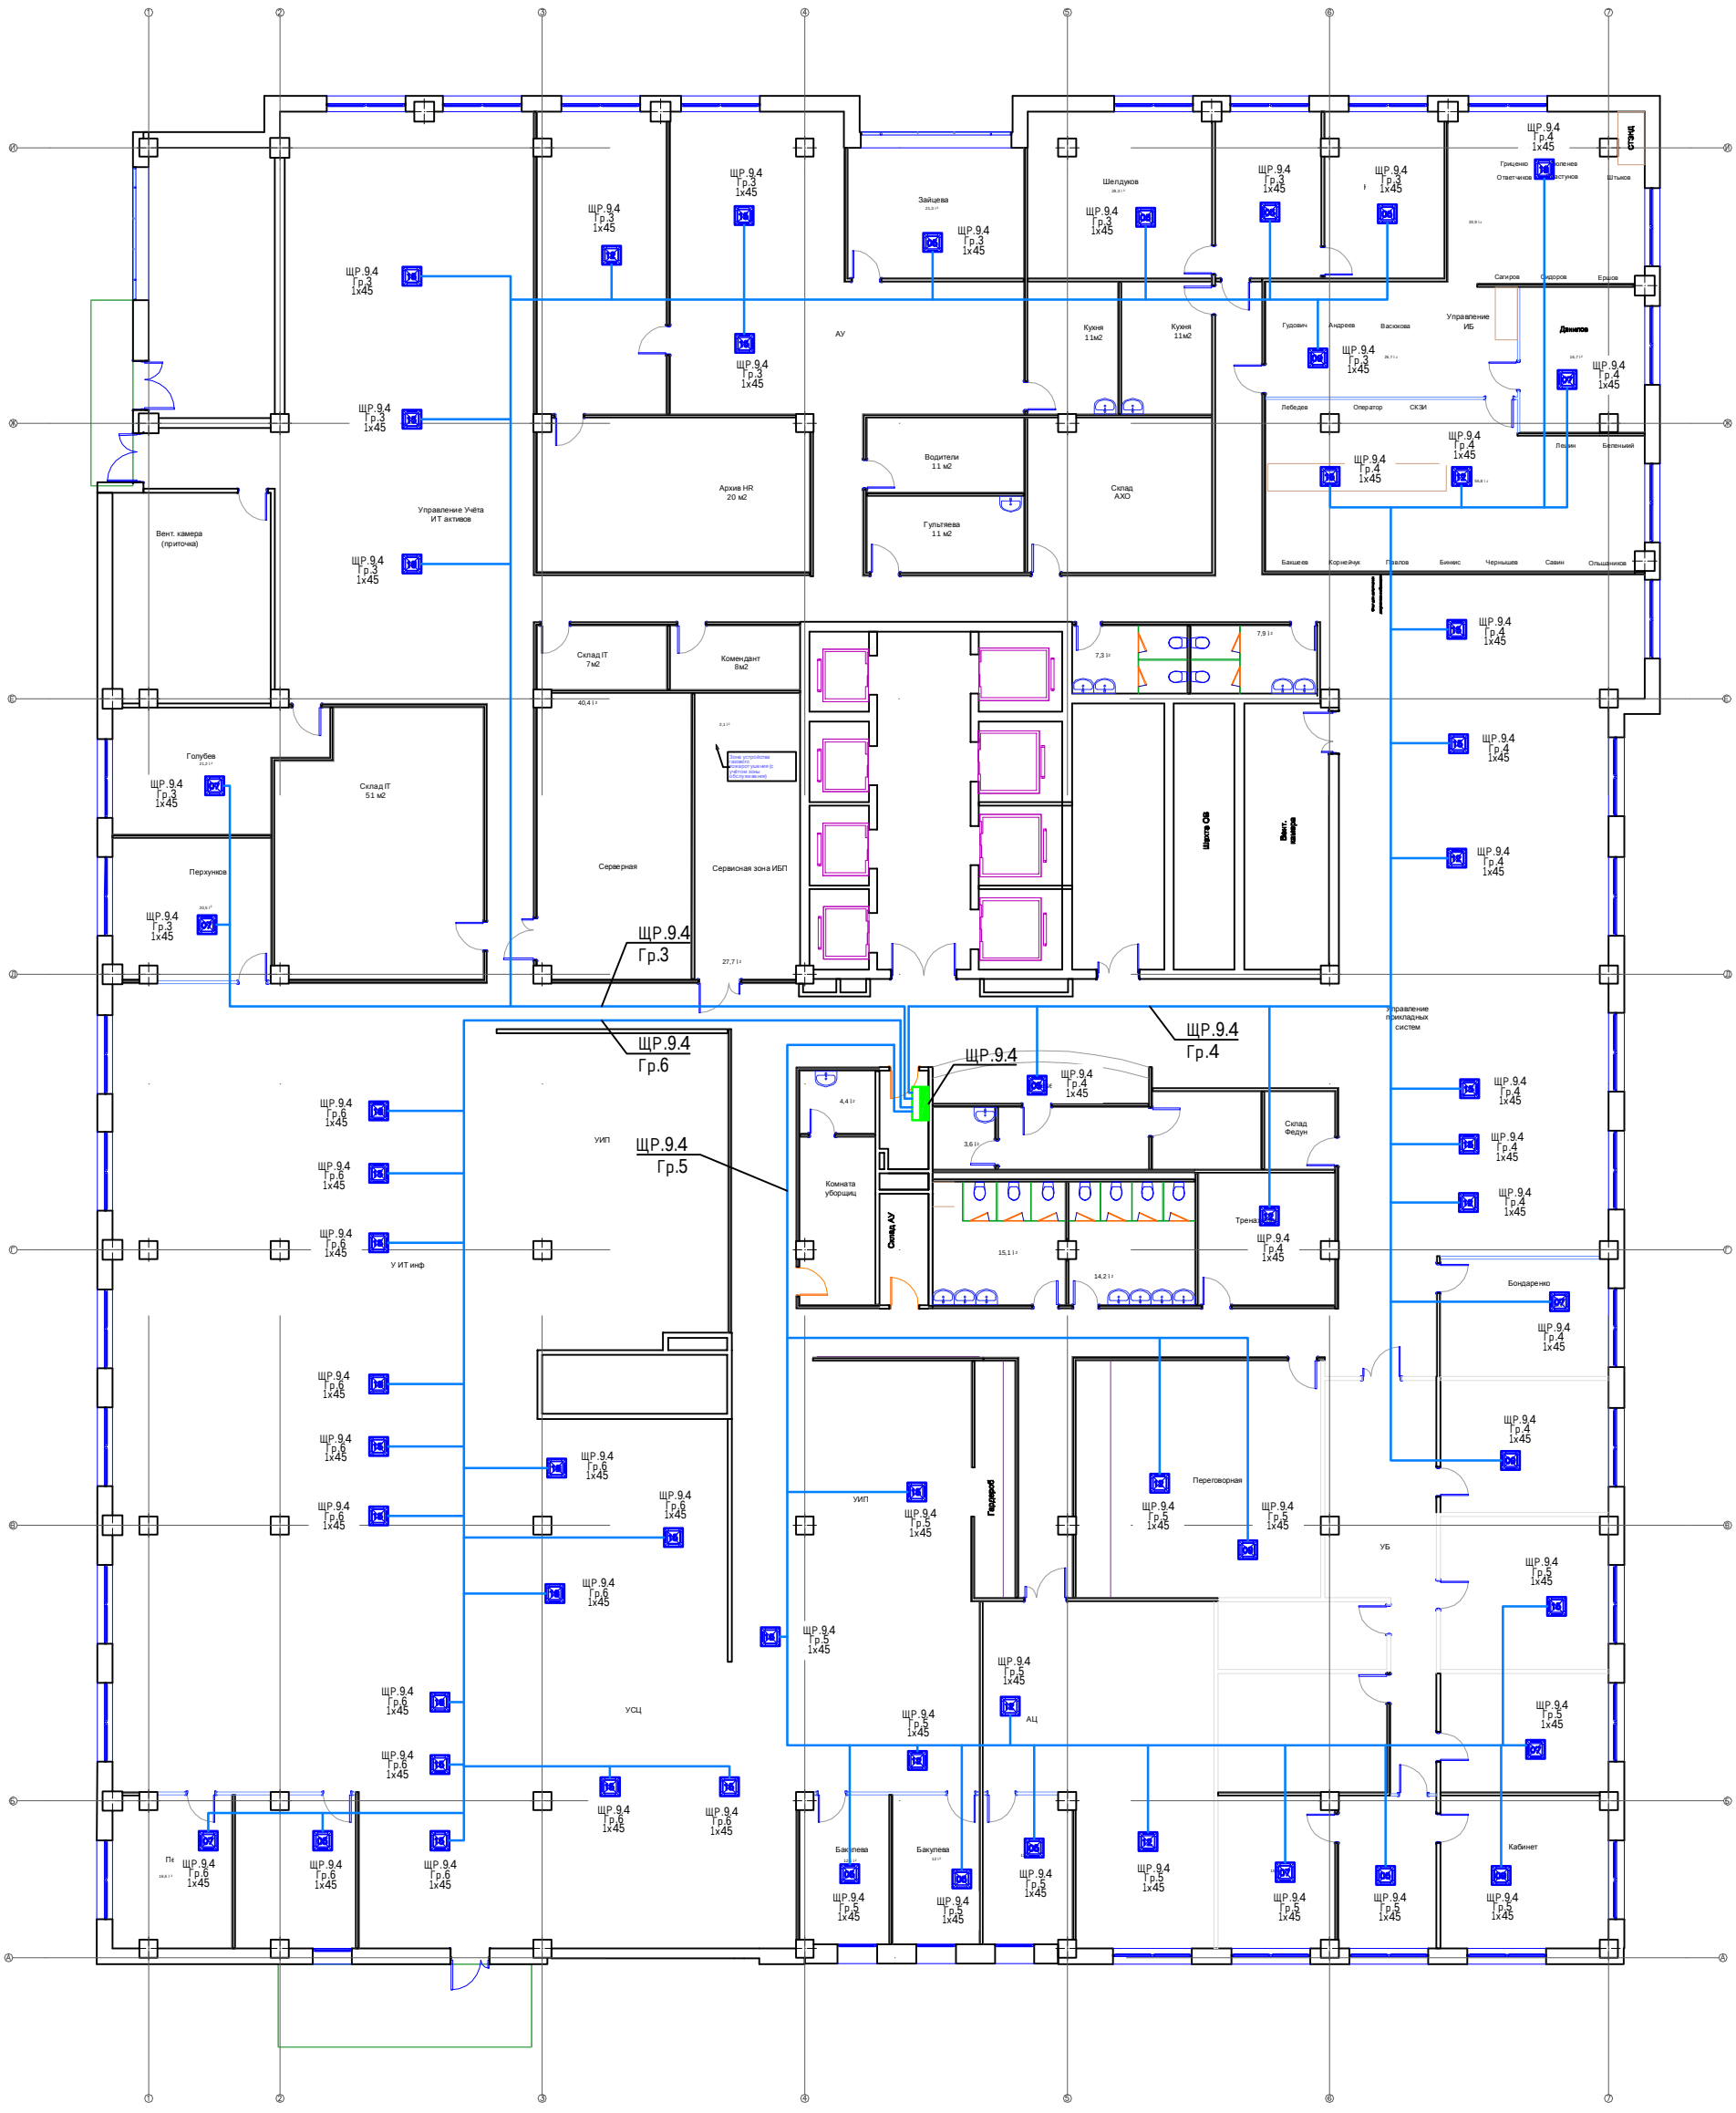


| Условные обозначения | |
|---|---|
| Обозна-чение на плане | Наименование |
| | Щит распределительный |
| | Внутренний блок кондиционера |
| | Условная трасса кабелей |

| | | | | | | |
|---|---|---|---|---|---|---|
| | | | | | | _____-ЭОМ |
| | | | | | | ЗАО «Гринатом» по адресу: г. Москва, 1-й Нагатинский проезд д.10 |
| Изм. | Кол.уч. | Лист | N док. | Подпись | Дата | |
| Разработал | | | | | 22.04.2015 | Силовое электрооборудование и электроосвещение |
| Утвердил | | | | | 22.04.2015 | Стадия: Р; Лист: _; Листов: _ |
| Н.контроль | | | | | 22.04.2015 | |
| | | | | | | 9-й этаж Расстановка внутренних блоков кондиционеров |
| | | | | | | ____ |

Формат A1

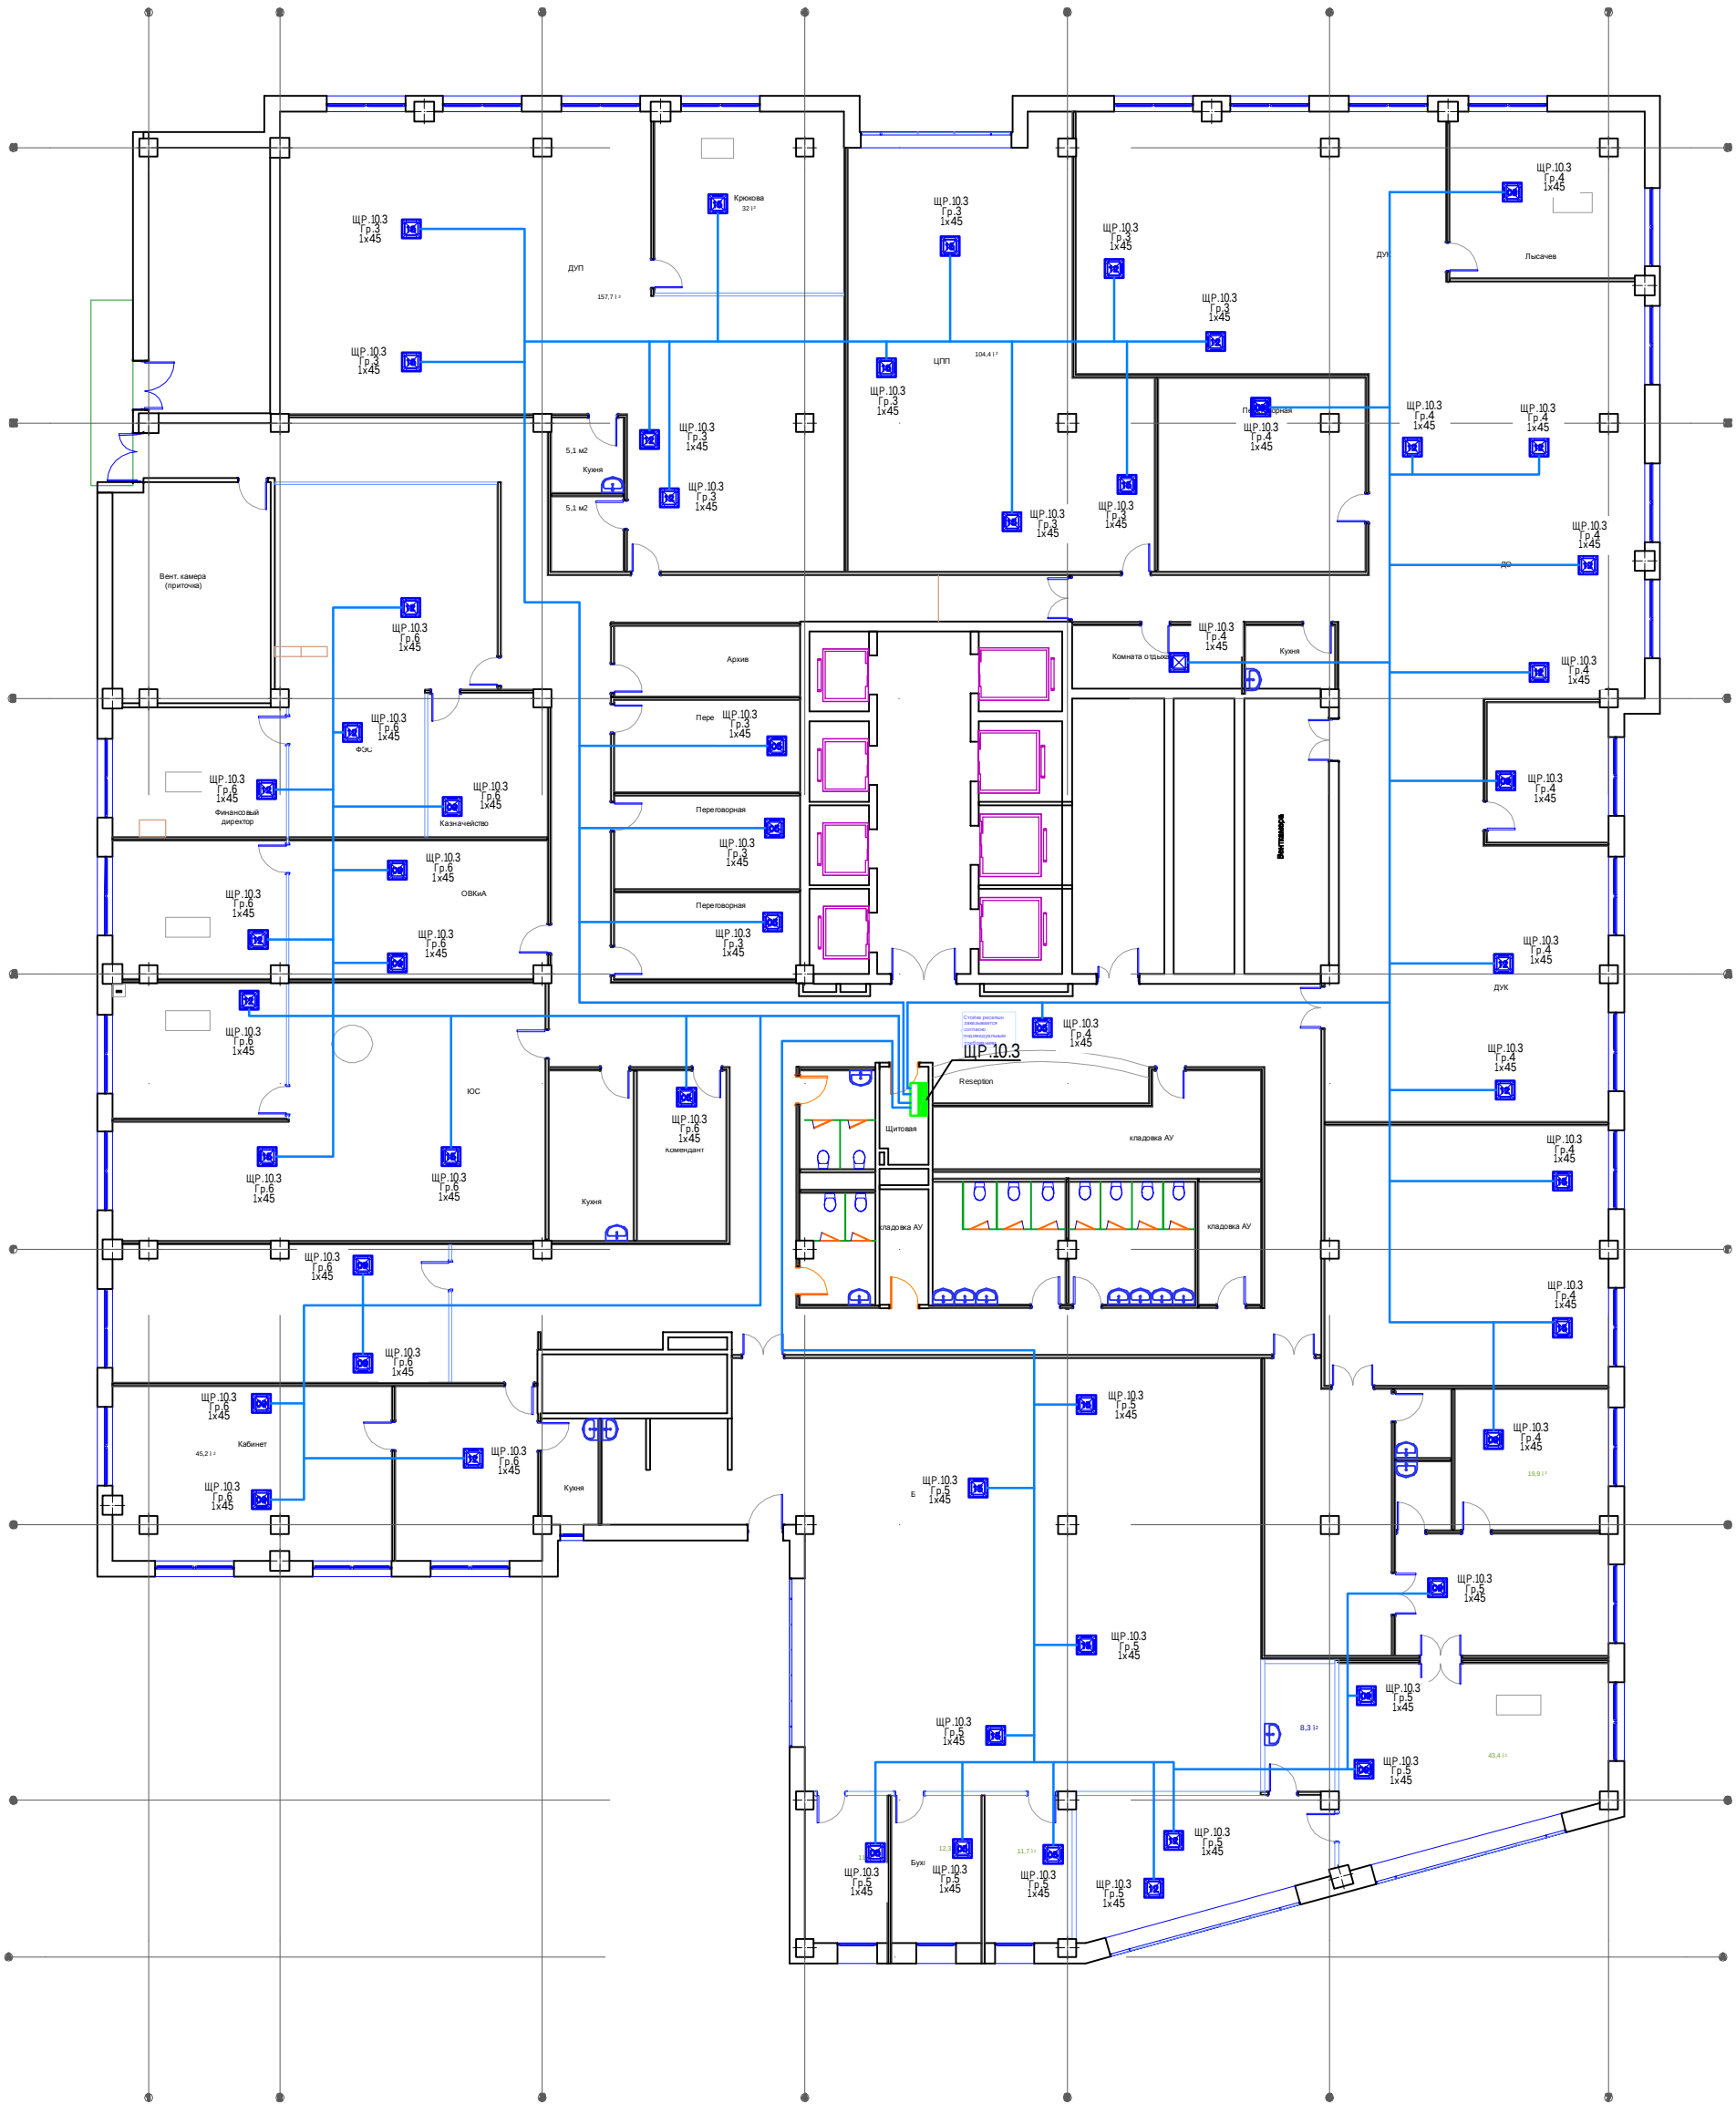


| Условные обозначения | |
|---|---|
| Обозна-чение на плане | Наименование |
| | Щит распределительный |
| | Внутренний блок кондиционера |
| | Условная трасса кабелей |

| | | | | | | | | | |
|---|---|---|---|---|---|---|---|---|---|
| | | | | | | _____-ЭОМ | | | |
| | | | | | | ЗАО «Гринатом» по адресу: г. Москва, 1-й Нагатинский проезд д.10 | | | |
| Изм. | Кол.уч. | Лист | N док. | Подпись | Дата | | | | |
| Разработал | | _____ | | | 22.04.2015 | Силовое электрооборудование и электроосвещение | Стадия | Лист | Листов |
| Утвердил | | _____ | | | 22.04.2015 | | Р | _ | _ |
| Н.контроль | | _____ | | | 22.04.2015 | | | | |
| | | | | | | 10-й этаж Расстановка внутренних блоков кондиционеров | ____ | | |

Формат A1