

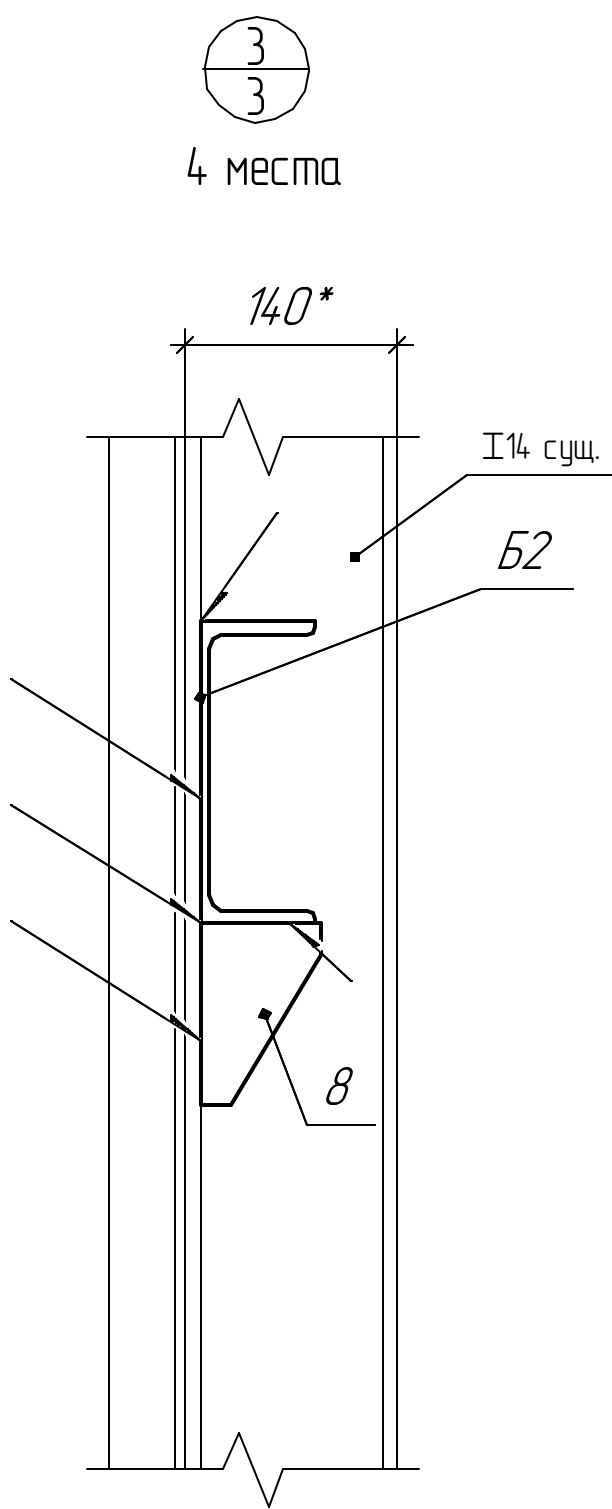
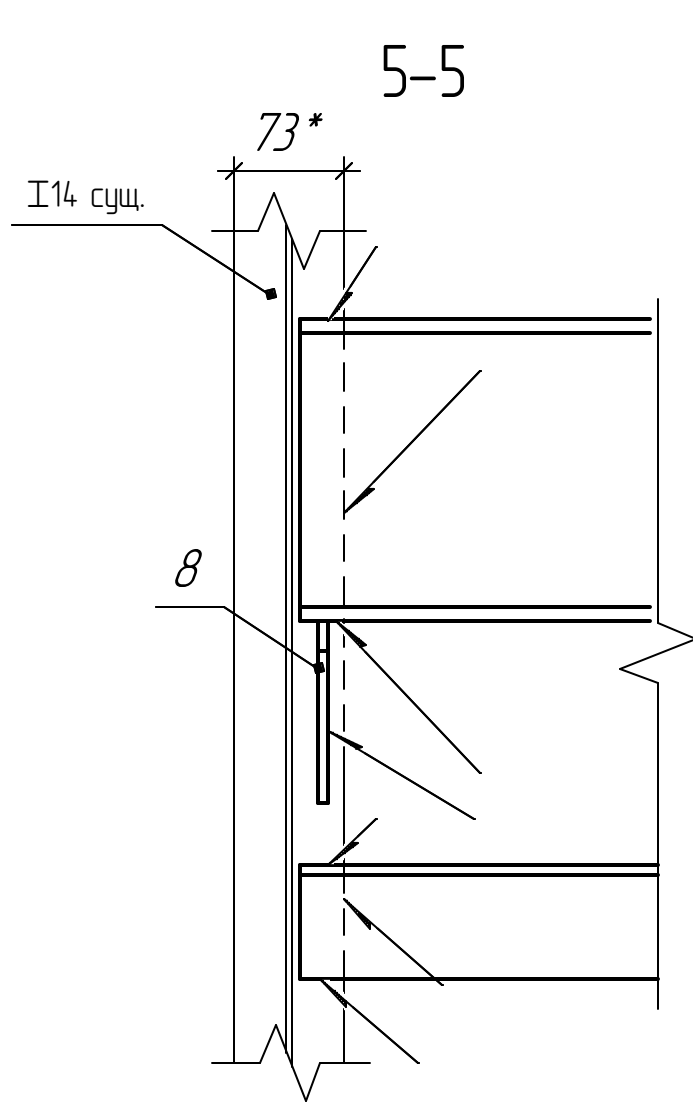
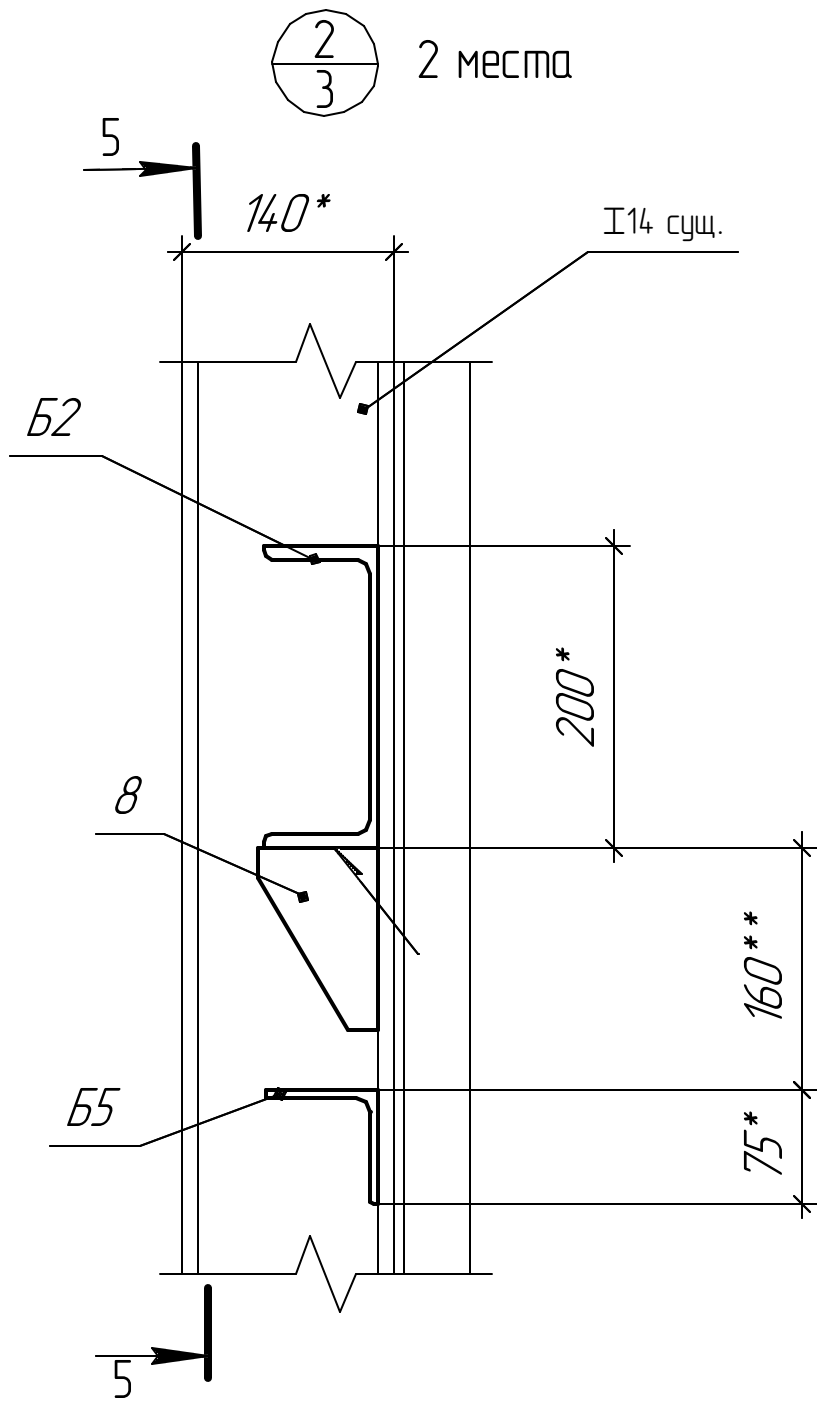
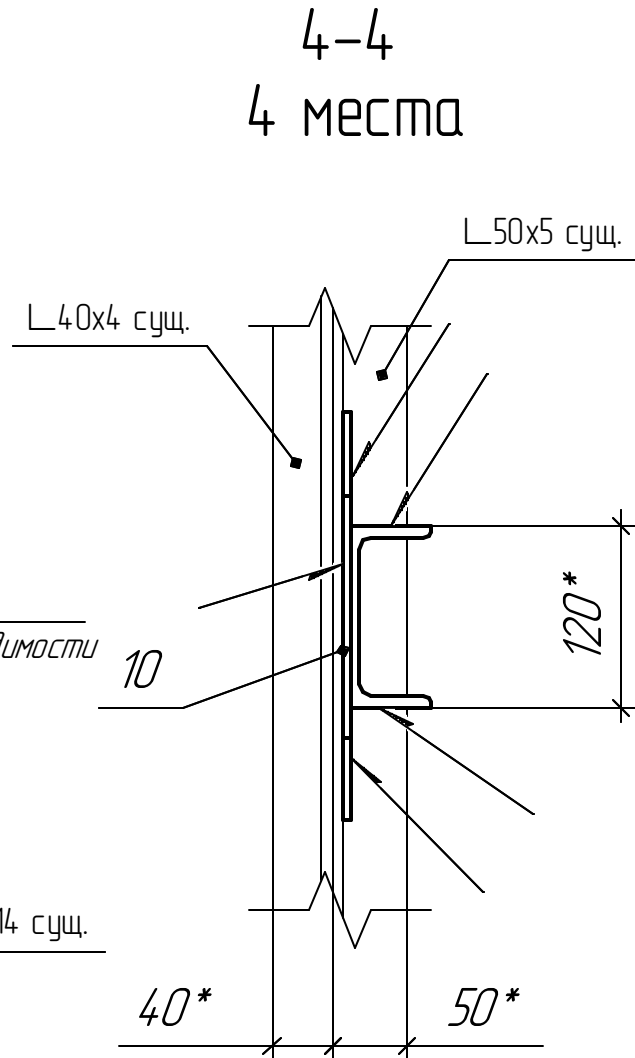



Инв. № подл.	Подп. и дата	Взам. инв. №	Согласовано		

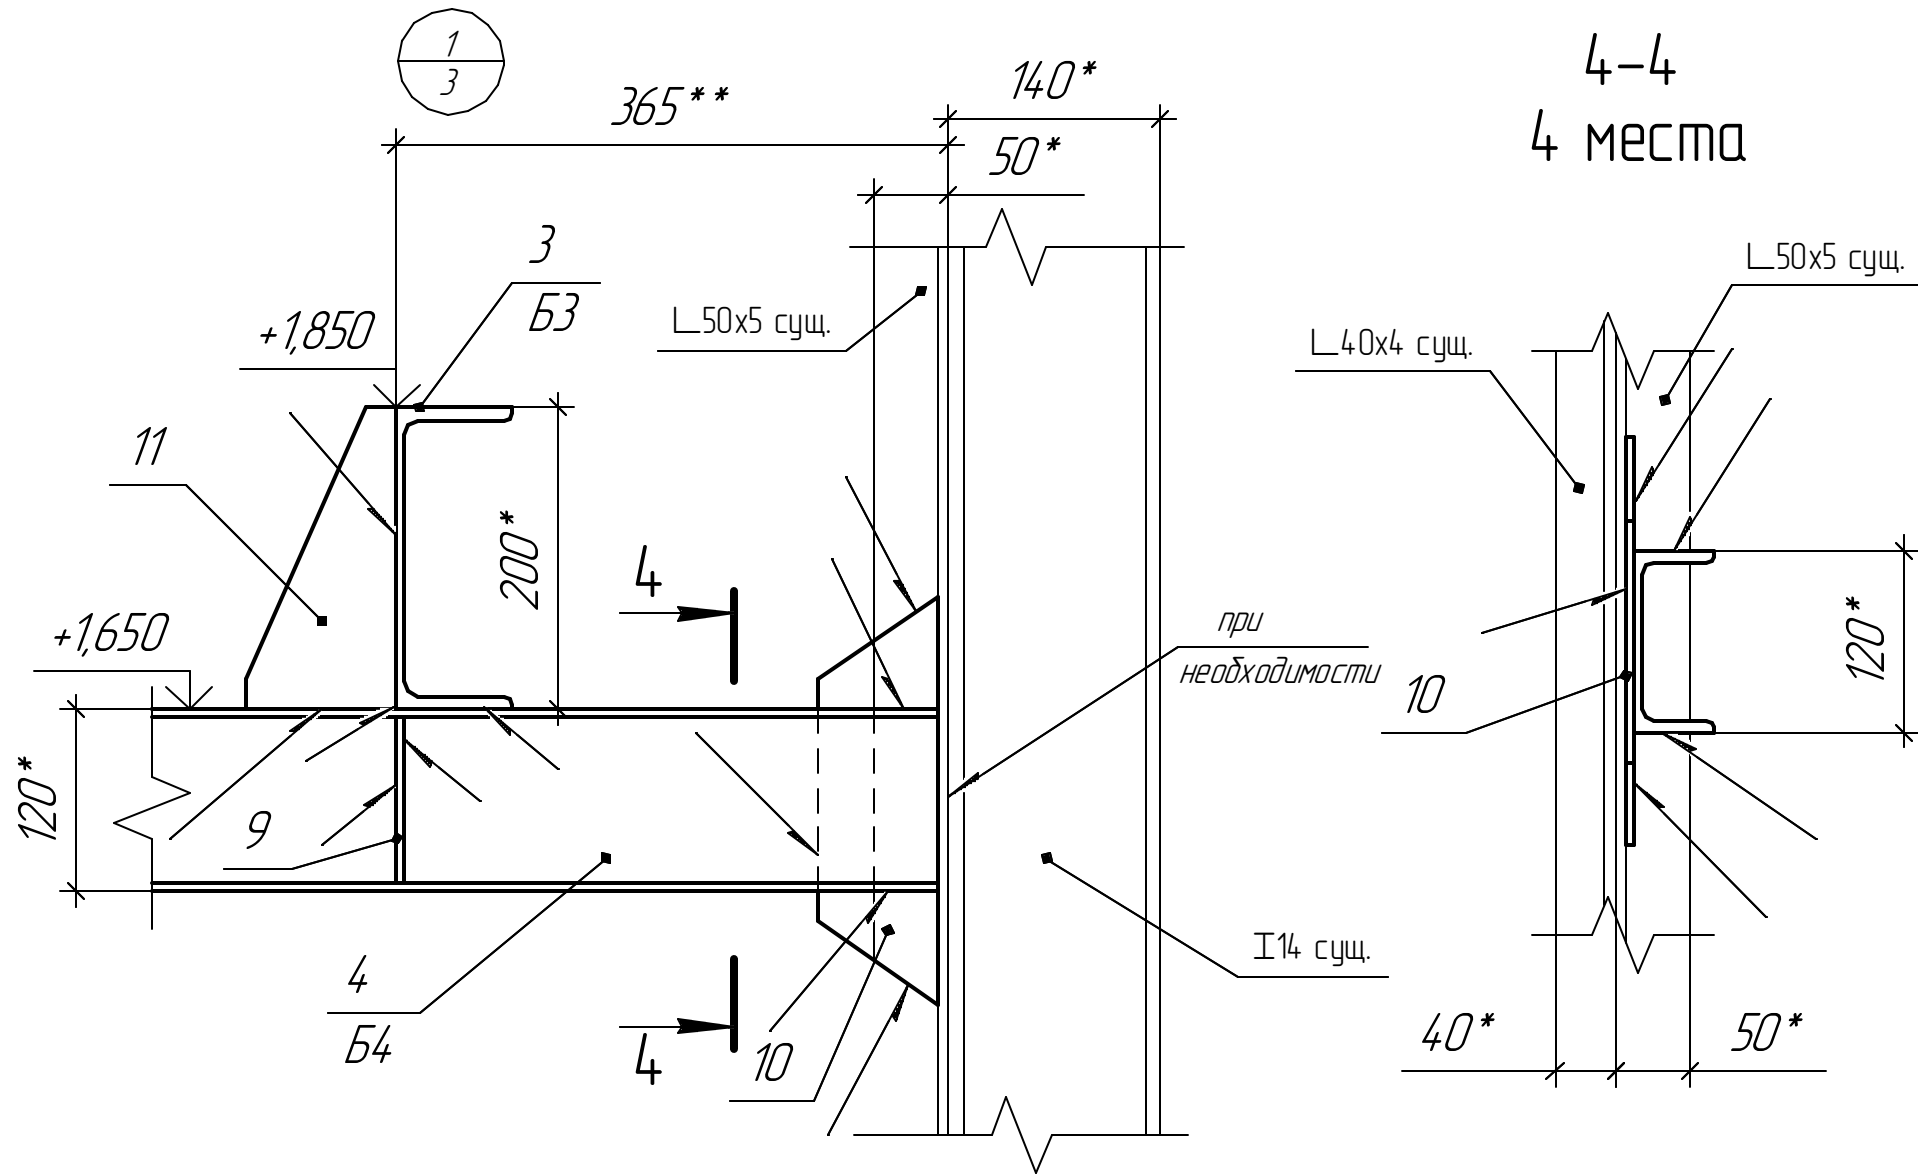


Деталь поз. 10

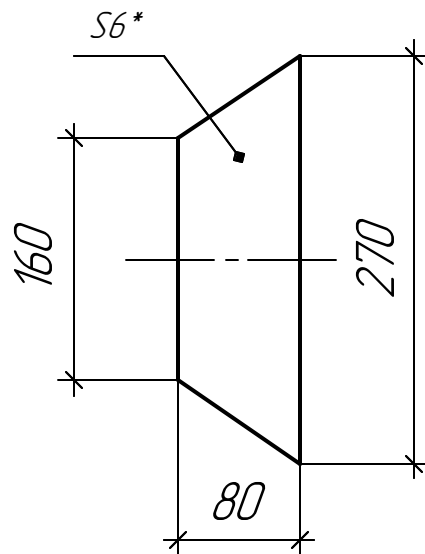


Деталь поз. 11

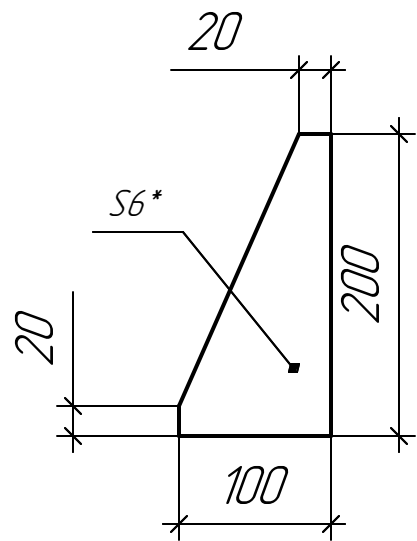

Деталь поз. 9

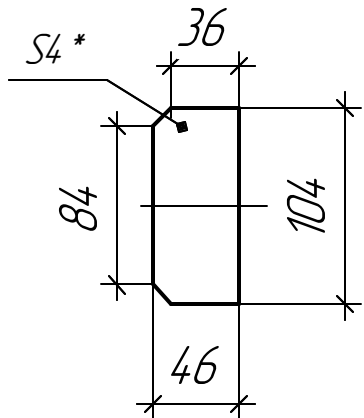

Деталь поз. 8

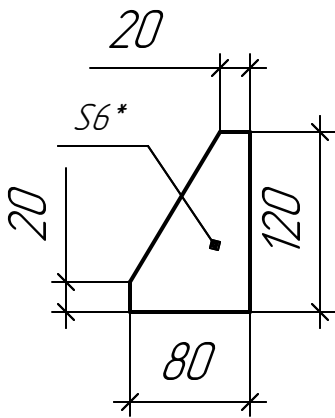

1. Лист читать совместно с листом 3.

201-15-691-КМ					
Объекты III очереди строительства АО "СГК" (ТЭЦ)					
Изм.	Колуч.	Лист	№ док.	Подп.	Дата
Разраб.	Дронова	Турбоагрегат №8. Конструктивно-монтажные чертежи ячейки №34 в ГРУ -2 6кВ			
ГИП	Лесняк				
Рук. службы	Жижин	Узлы, разрезы, детализовка			
				Стадия	Лист
				Р	4
				Листов	4
				Проектно-конструкторский отдел Служба развития производства и проектирования АО "Обеспечение РФЯЦ-ВНИИЭФ"	