


Выкопировка из плана ГРУ-2 (секция 7) на отм. 0,000 (М 1:100)

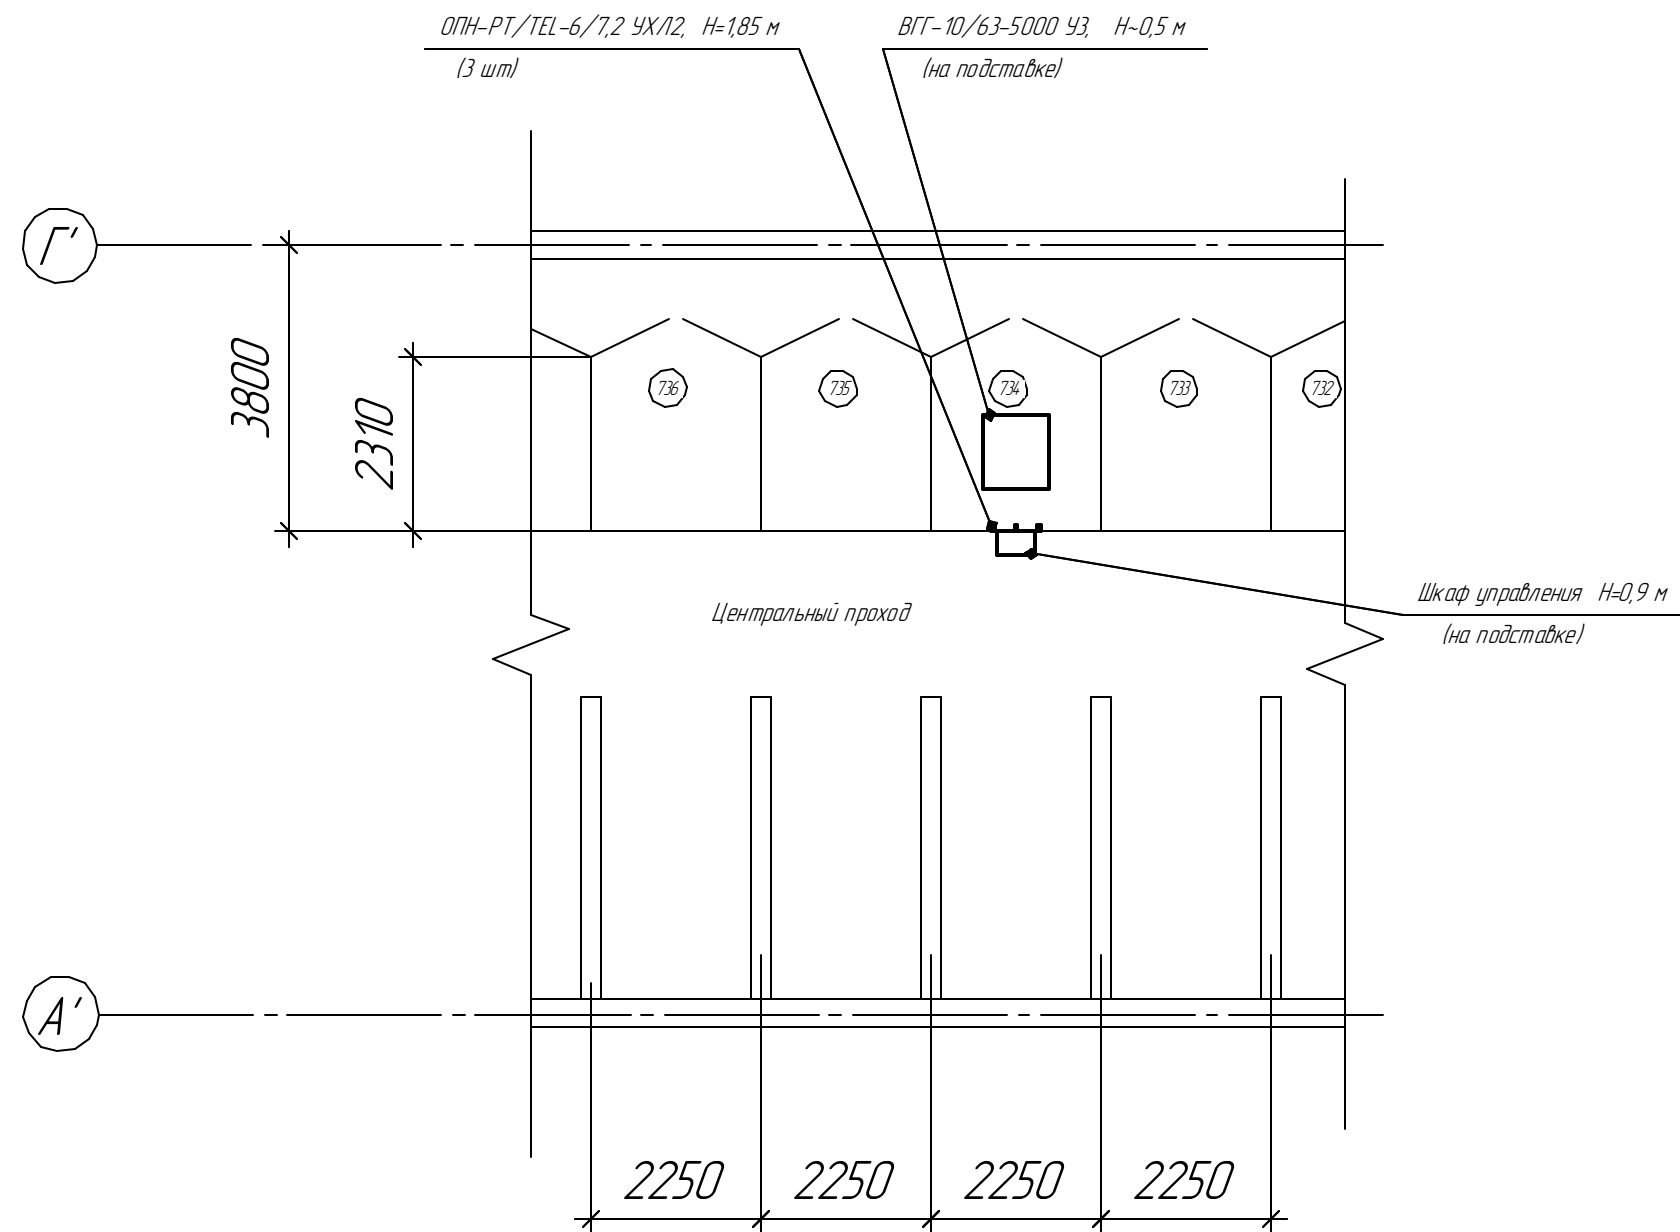

Примечания:

1. Установку электрооборудования в ячейке №34 генератора №8 выполнить согласно листу 7 совместно с представителями электроцеха АО "СГК" (ТЭЦ).

Согласовано				
Инв. № подл.	Взам. инв. №	Подп. и дата		

						201-15-691-ЭМ		
						Г. Саров. АО "СГК". Объекты III очереди строительства.		
Изм.	Кол.ч.	Лист	№ док.	Подп.	Дата	Турбоагрегат №8. Конструктивно-монтажные чертежи ячейки №34 в ГРУ-2 6 кВ.	Стадия	Лист
Разраб.		Минеев			06.152		Р	5
ГИП		Лесняк				План расположения оборудования в ячейке № 34 VII секции		8
Рук. службы		Жижин					АО "Обеспечение РФЯЦ-ВНИИЭФ" Служба развития производства и проектирования Проектно-конструкторский отдел	