


B2

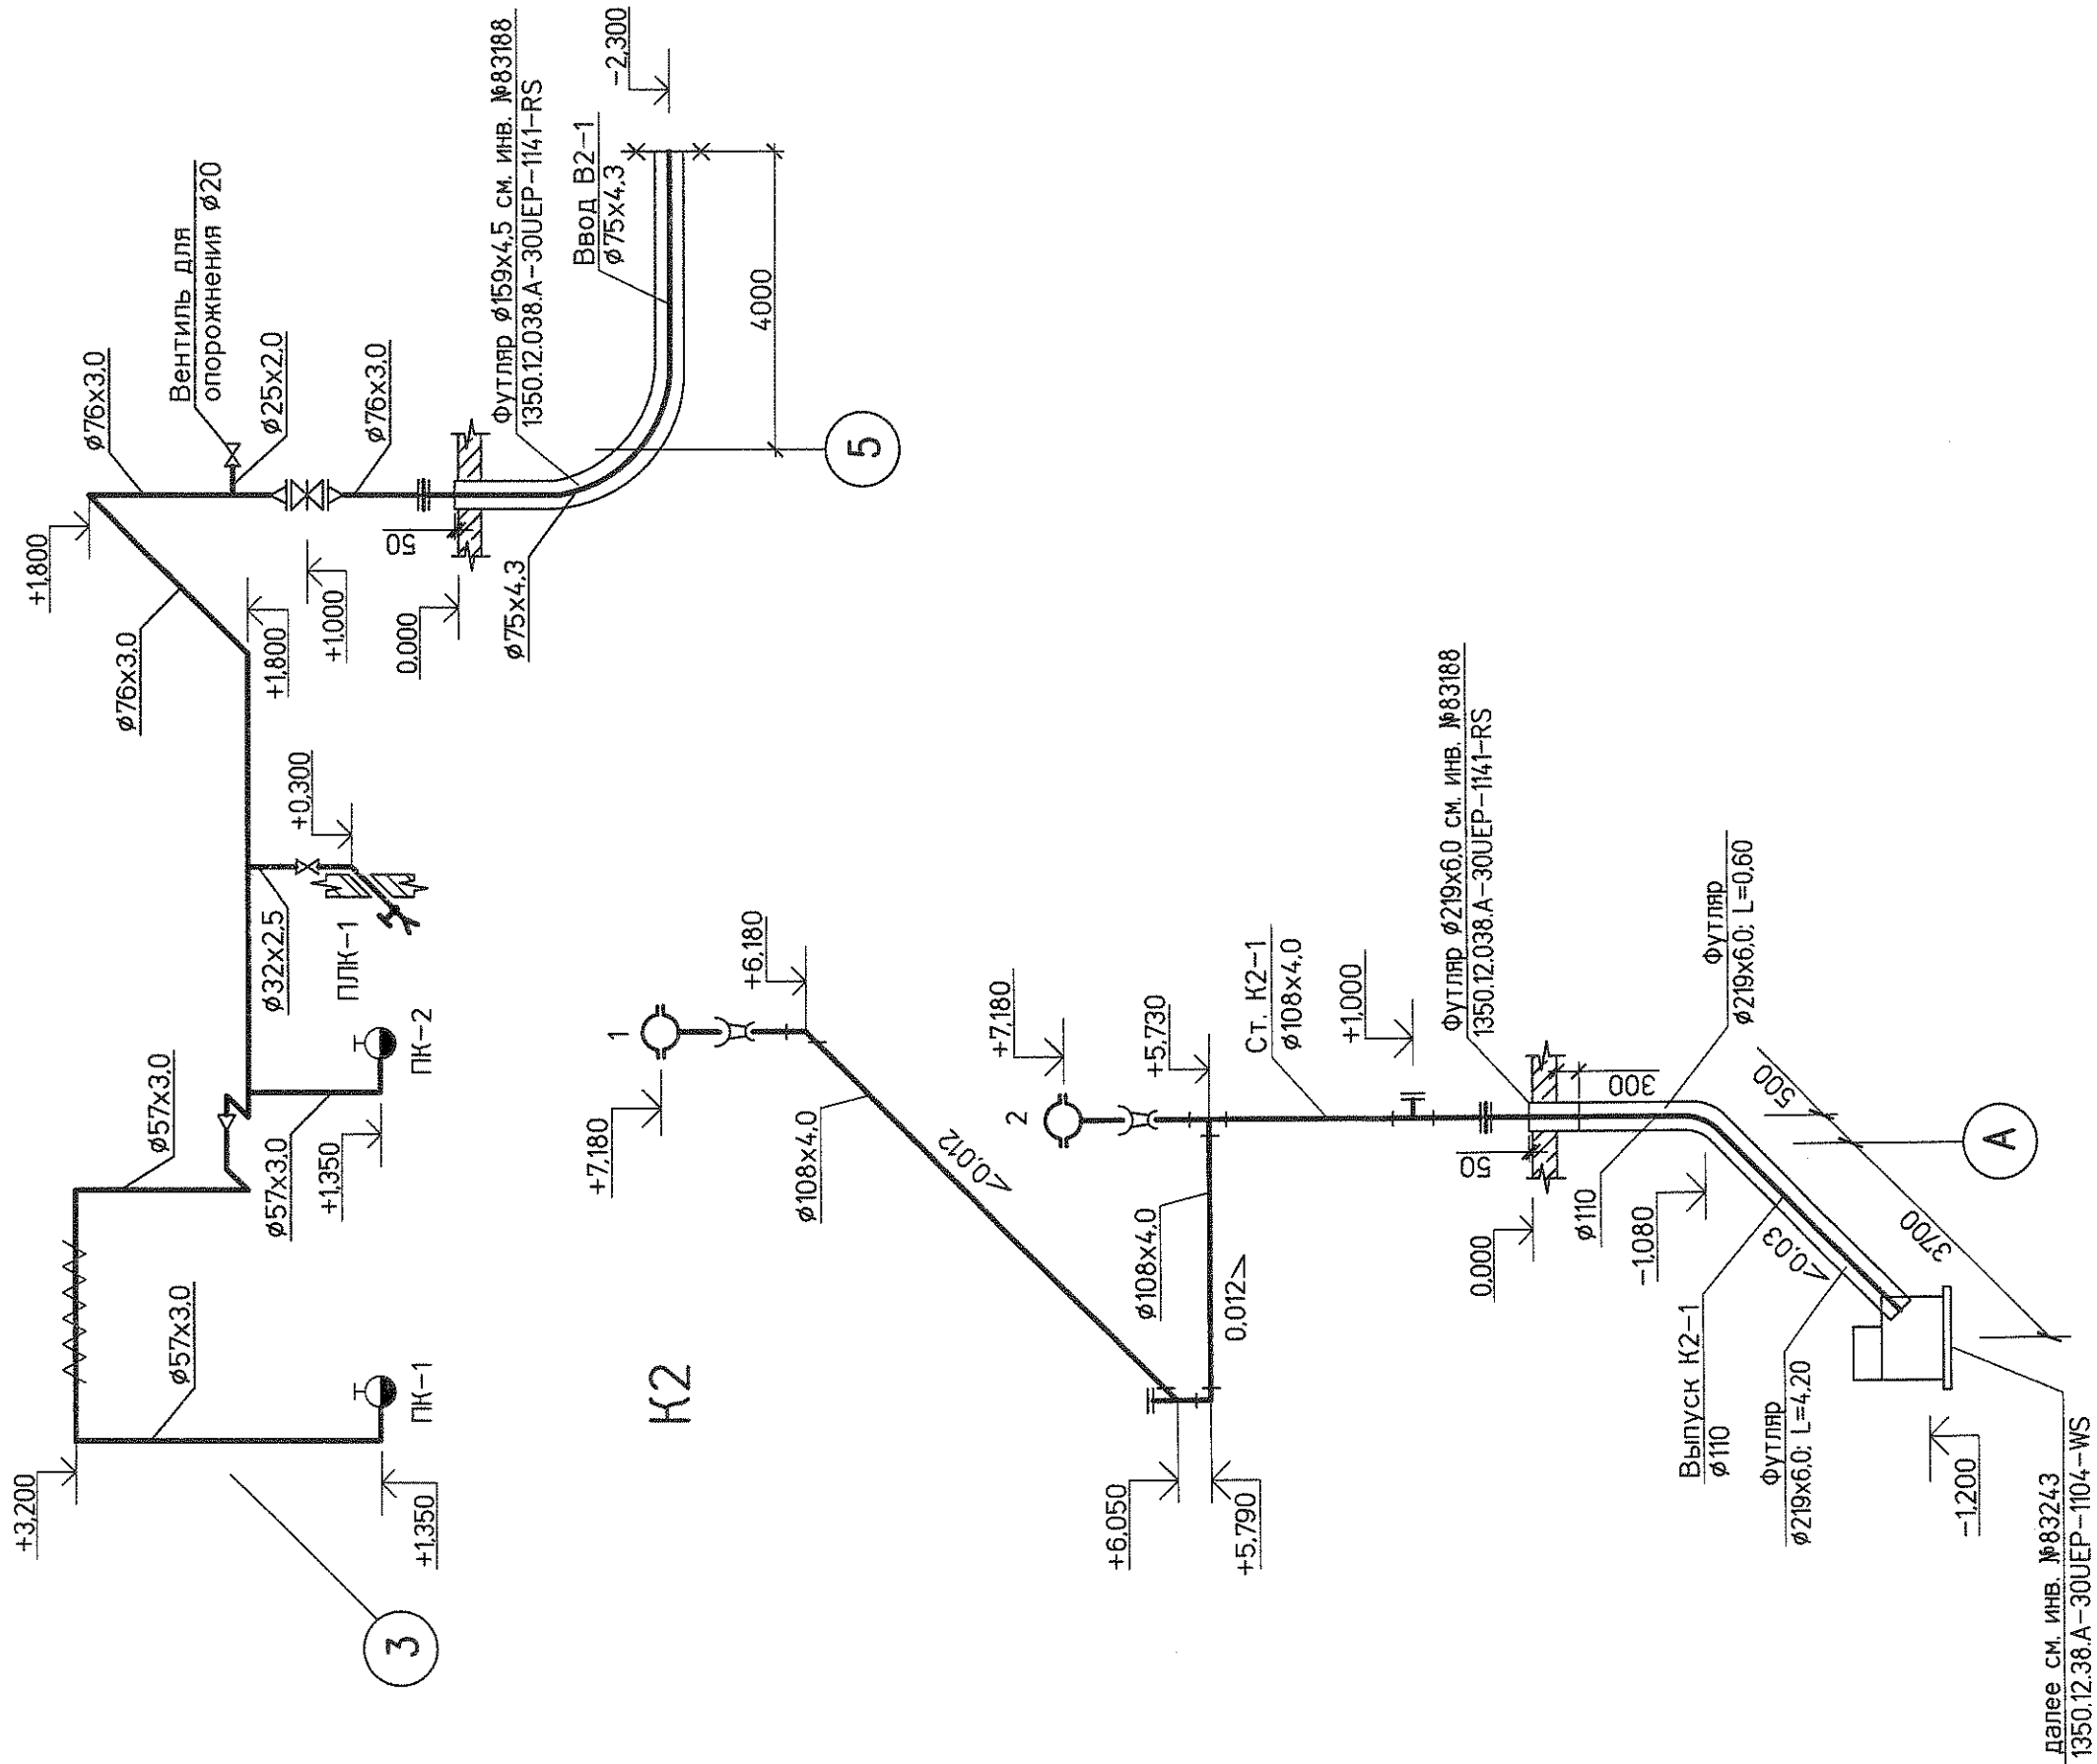

ИТВ. № подл.	83240
Подпись и дата	22.02.18
Взам. ИТВ.	

1350.12.38.A-30UEP-1106-WS			
Объекты III очереди строительства ЗАО СГК (ТЭЦ)			
Газорегуляторный пункт №1. Водоснабжение и канализация		Стадия	Лист
		Р	3
Схемы систем В2. К2		Листов	
		ИЗМ. Колуч Лист № док. Подп. Дата	
		И. контр. Михеев 22.02.18	
		Проверил Гусева 22.02.18	
		Разработал Белобородова 22.02.18	
		ОТКРЫТОЕ АКЦИОНЕРНОЕ ОБЩЕСТВО НИЖНИЙ ПОЛГОРОД ТЕХНИЧЕСКИЙ ИНСТИТУТ	