




Система теплоснабжения 30SAD01

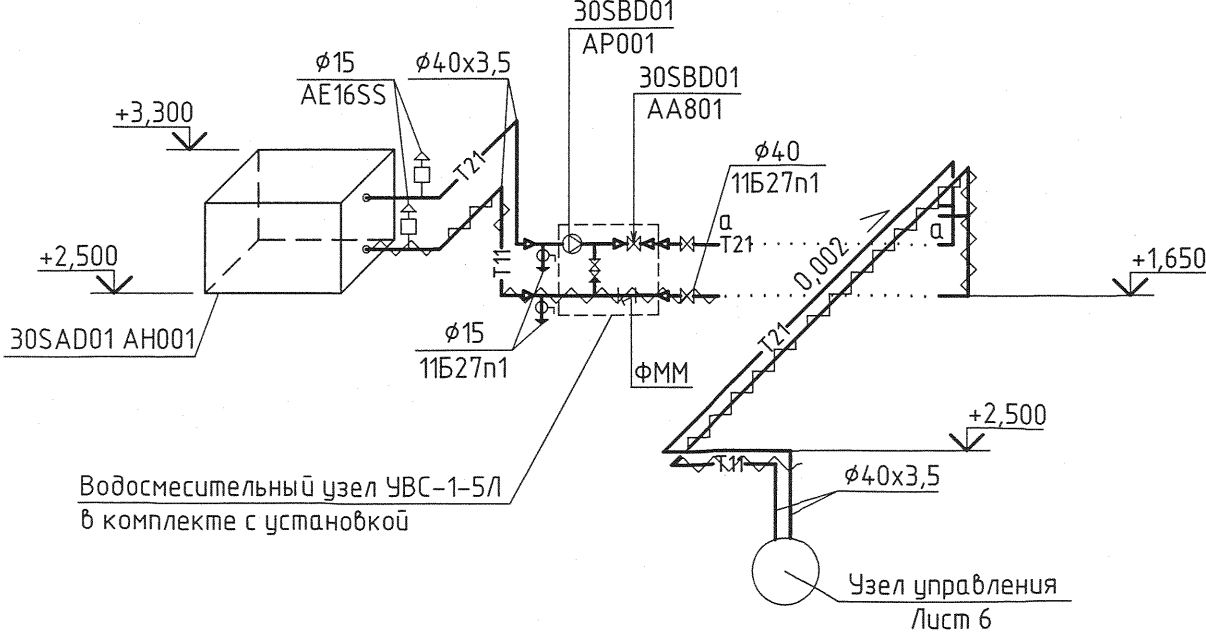

Система теплоснабжения 30SAD03

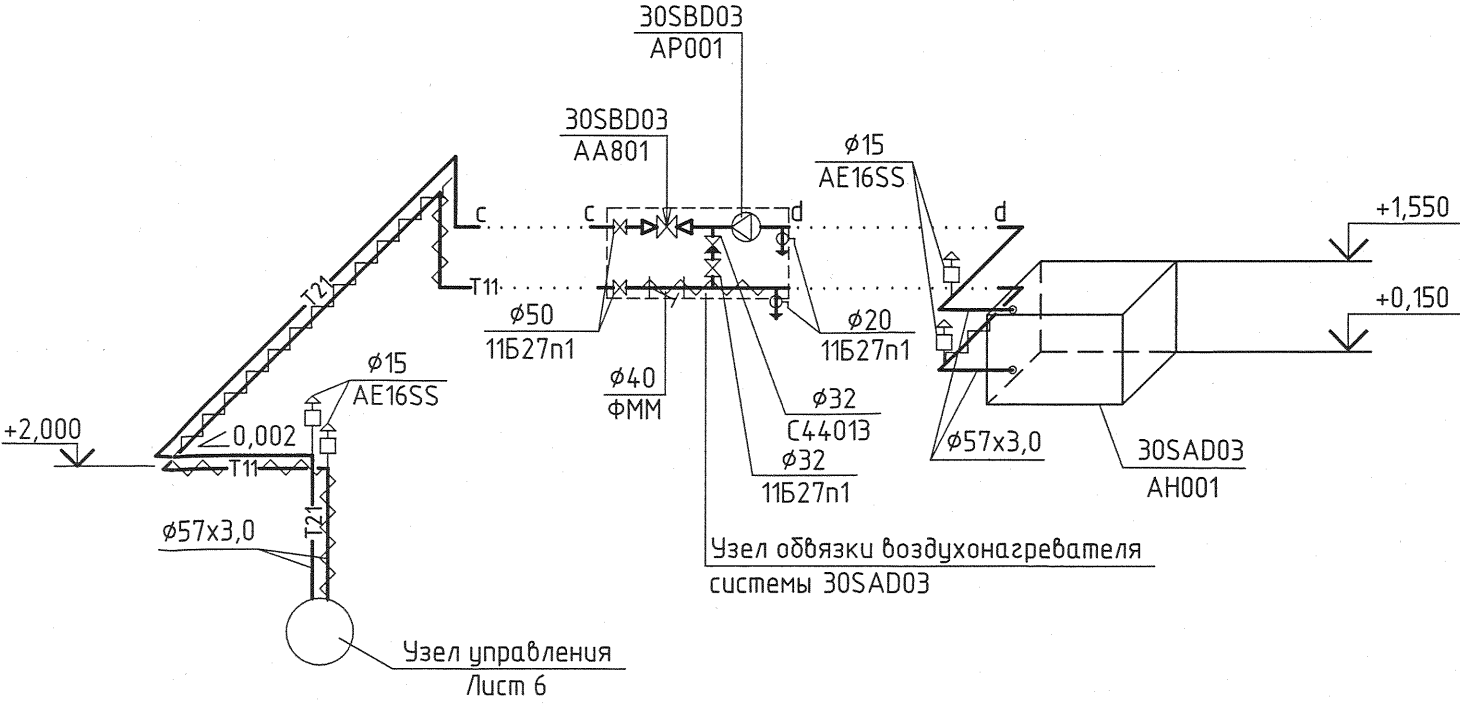

Система теплоснабжения 30SAD02

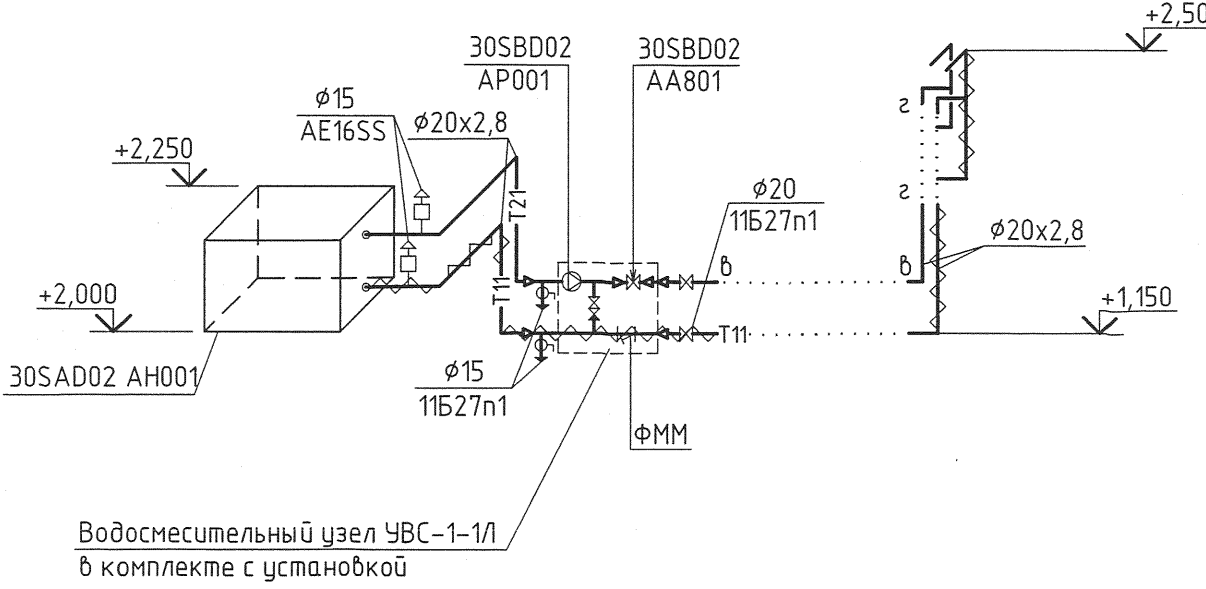

Инф. № подл.	Подпись и дата	Взам. инв. №
83215	<i>[Signature]</i>	01.13

1350.12.38.A-30UEP-1108-HV					
Объекты III очереди строительства ЗАО "СГК"(ТЭЦ)					
Изм.	Колуч.	Лист	№ док.	Подп.	Дата
Газорегуляторный пункт №1					
Отопление и вентиляция					
Н. контр.	Мухеев	<i>[Signature]</i>	25.02.13		
Нач. отд.	Долудзе	<i>[Signature]</i>	25.02.13		
Проверил	Студенова	<i>[Signature]</i>	25.02.13		
Разработал	Дерягина	<i>[Signature]</i>	25.02.13		
Схемы систем теплоснабжения установок 30SAD01, 30SAD02, 30SAD03					