




Разрез 1-1 (8)

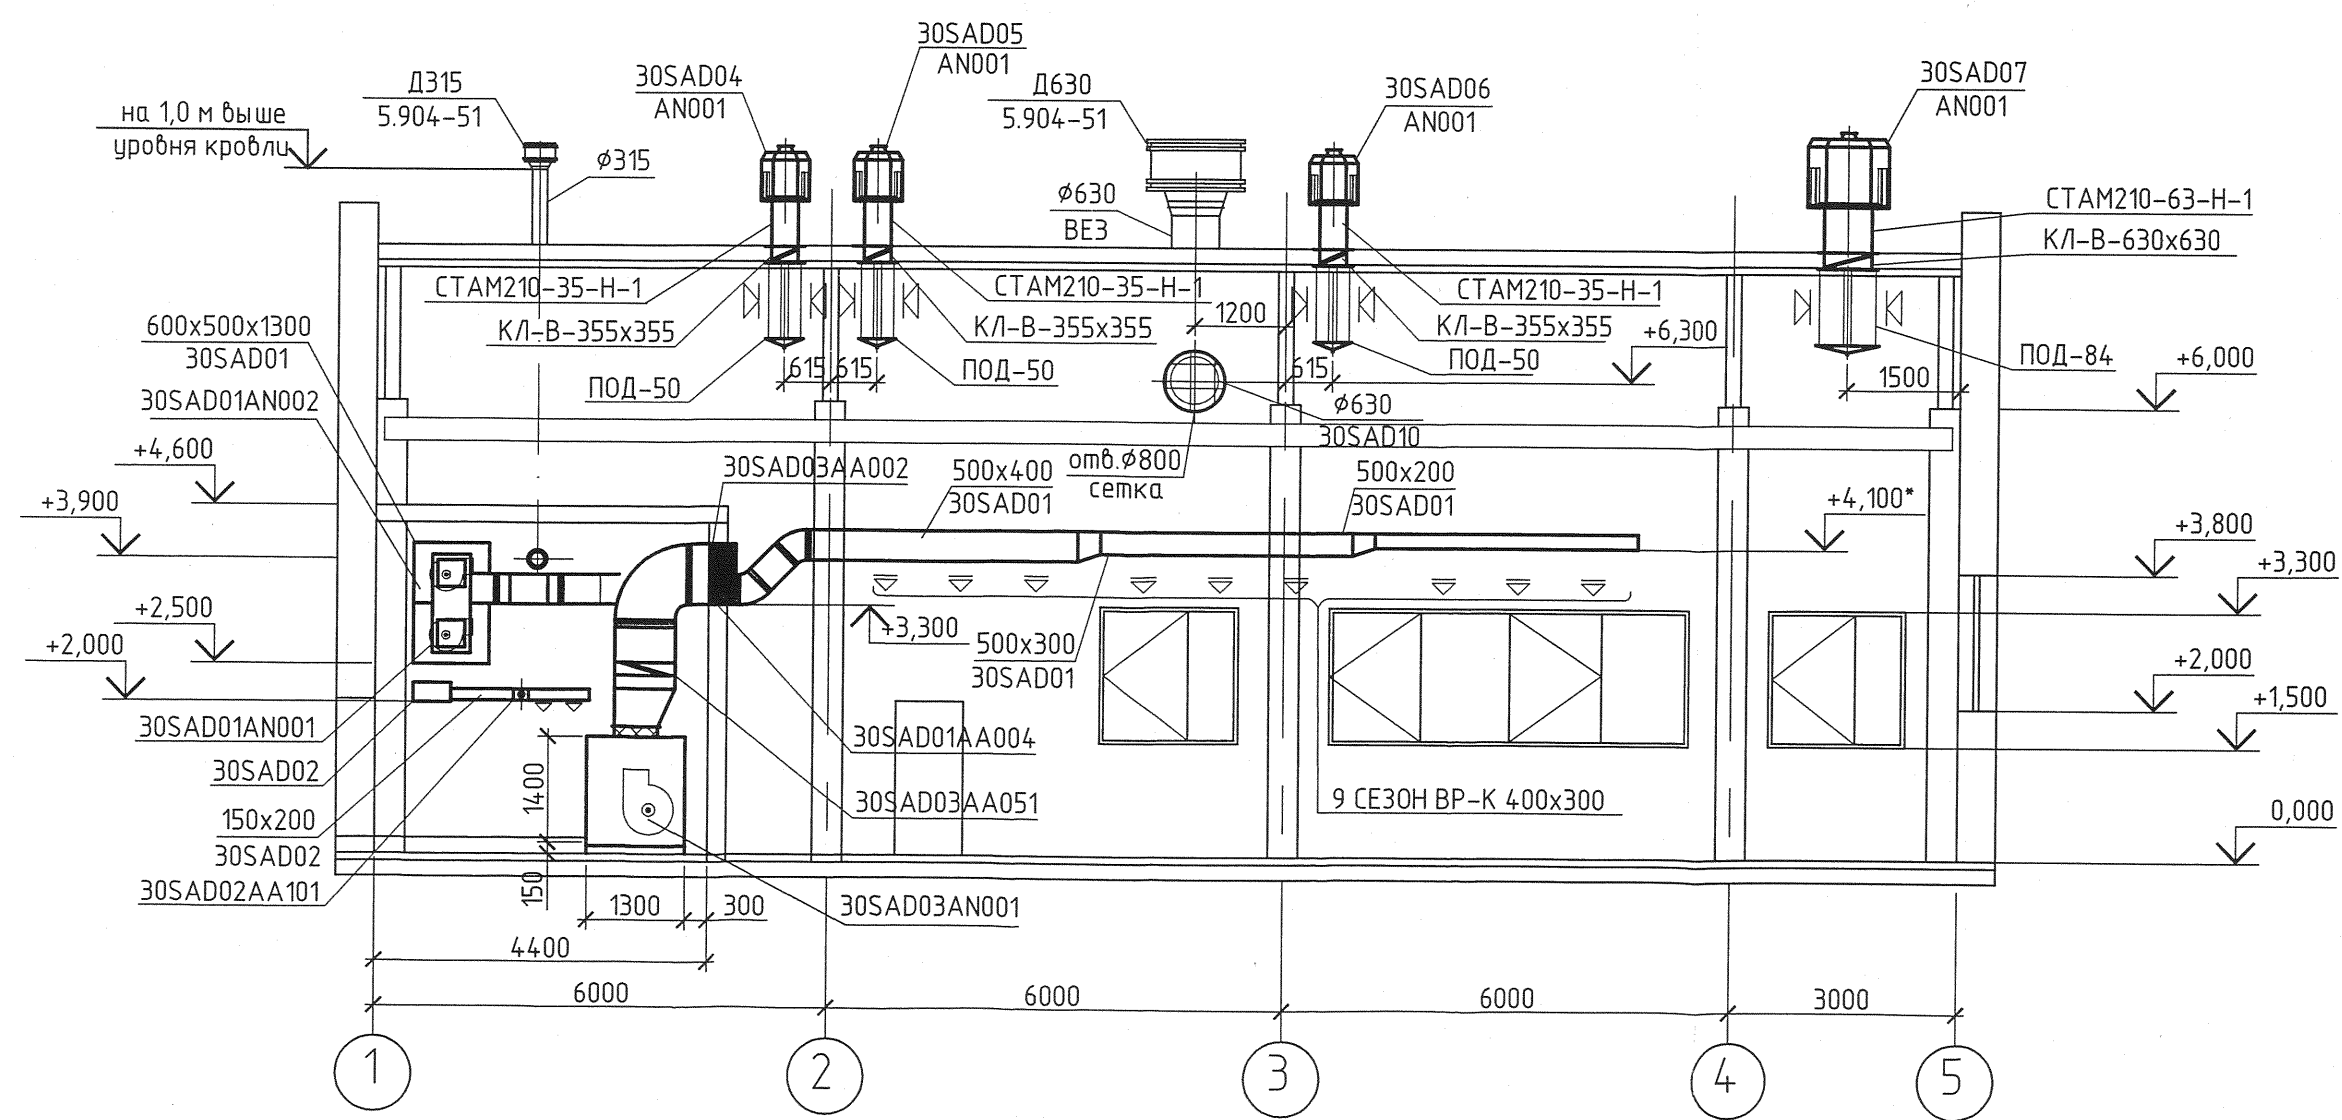

Разрез 2-2 (8)

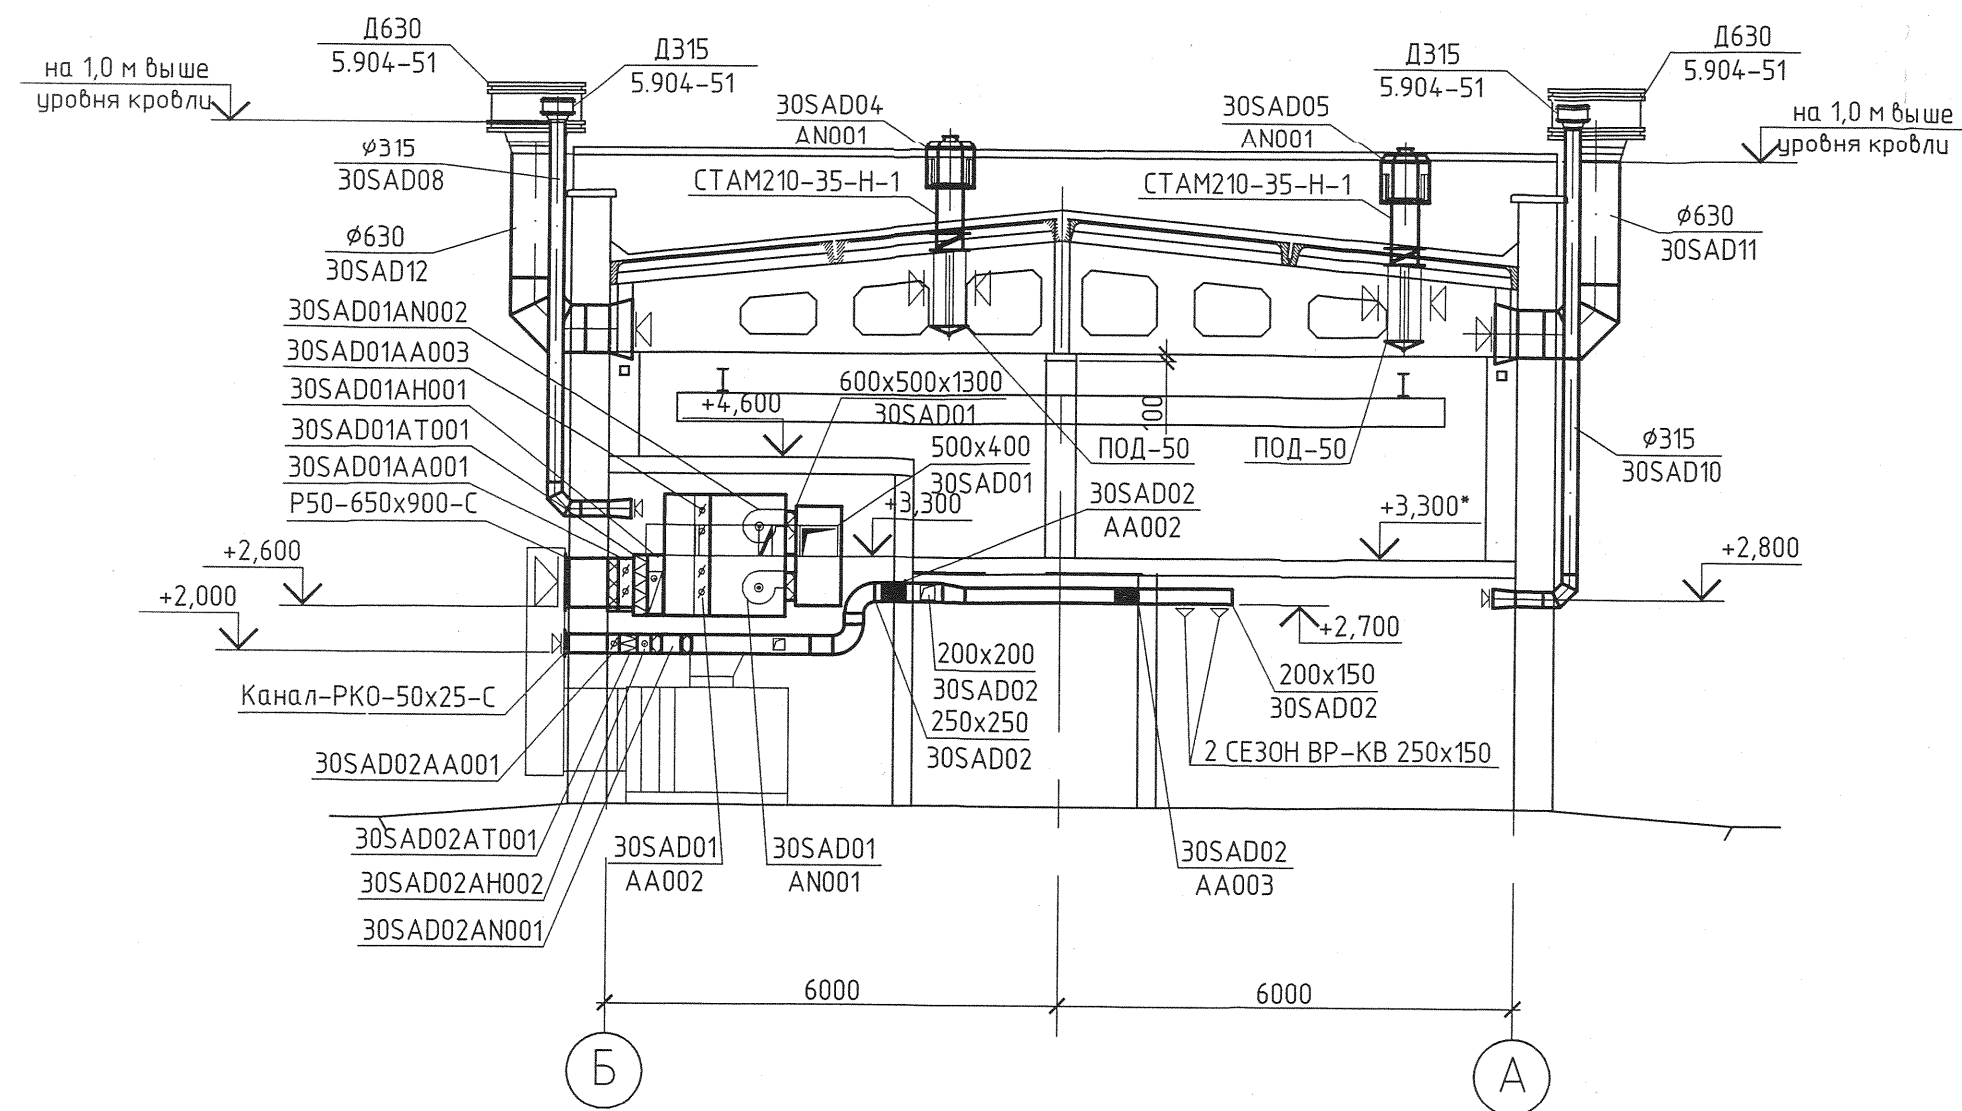

Разрез 3-3 (8)

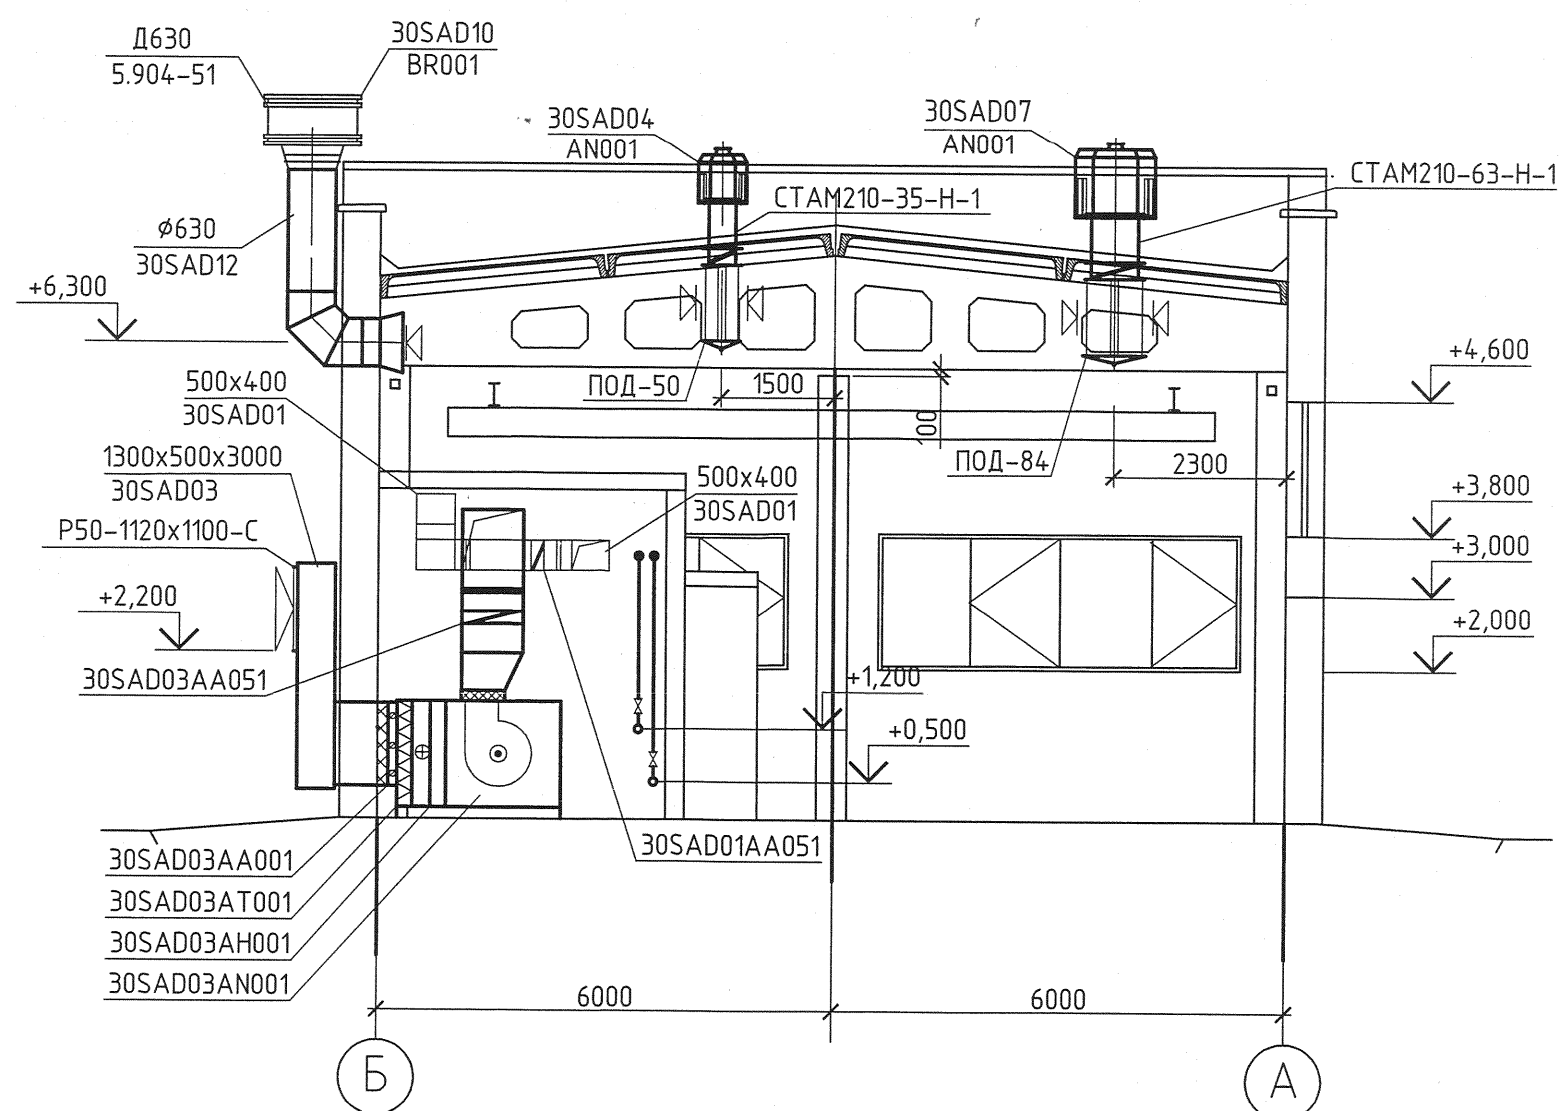

Инф. № подл.	Подпись и дата	Взам. инв. №
83/15	28.09.15	

1350.12.38.А-30UEP-1108-HV					
Объекты III очереди строительства ЗАО "СГК"(ТЭЦ)					
Изм.	Колуч.	Лист	№ док.	Подп.	Дата
Газорегуляторный пункт №1				Стadia	Лист
Отопление и вентиляция				р	9
Н. контр.	Михеев	25.02.15	Разрезы 1-1, 2-2, 3-3		
Нач. отд.	Долудзе	25.02.15			
Проверил	Студенова	25.02.15			
Разработал	Дерягина	25.02.15			

