


Узлы усиления искривленных элементов ферм приваркой дополнительных элементов

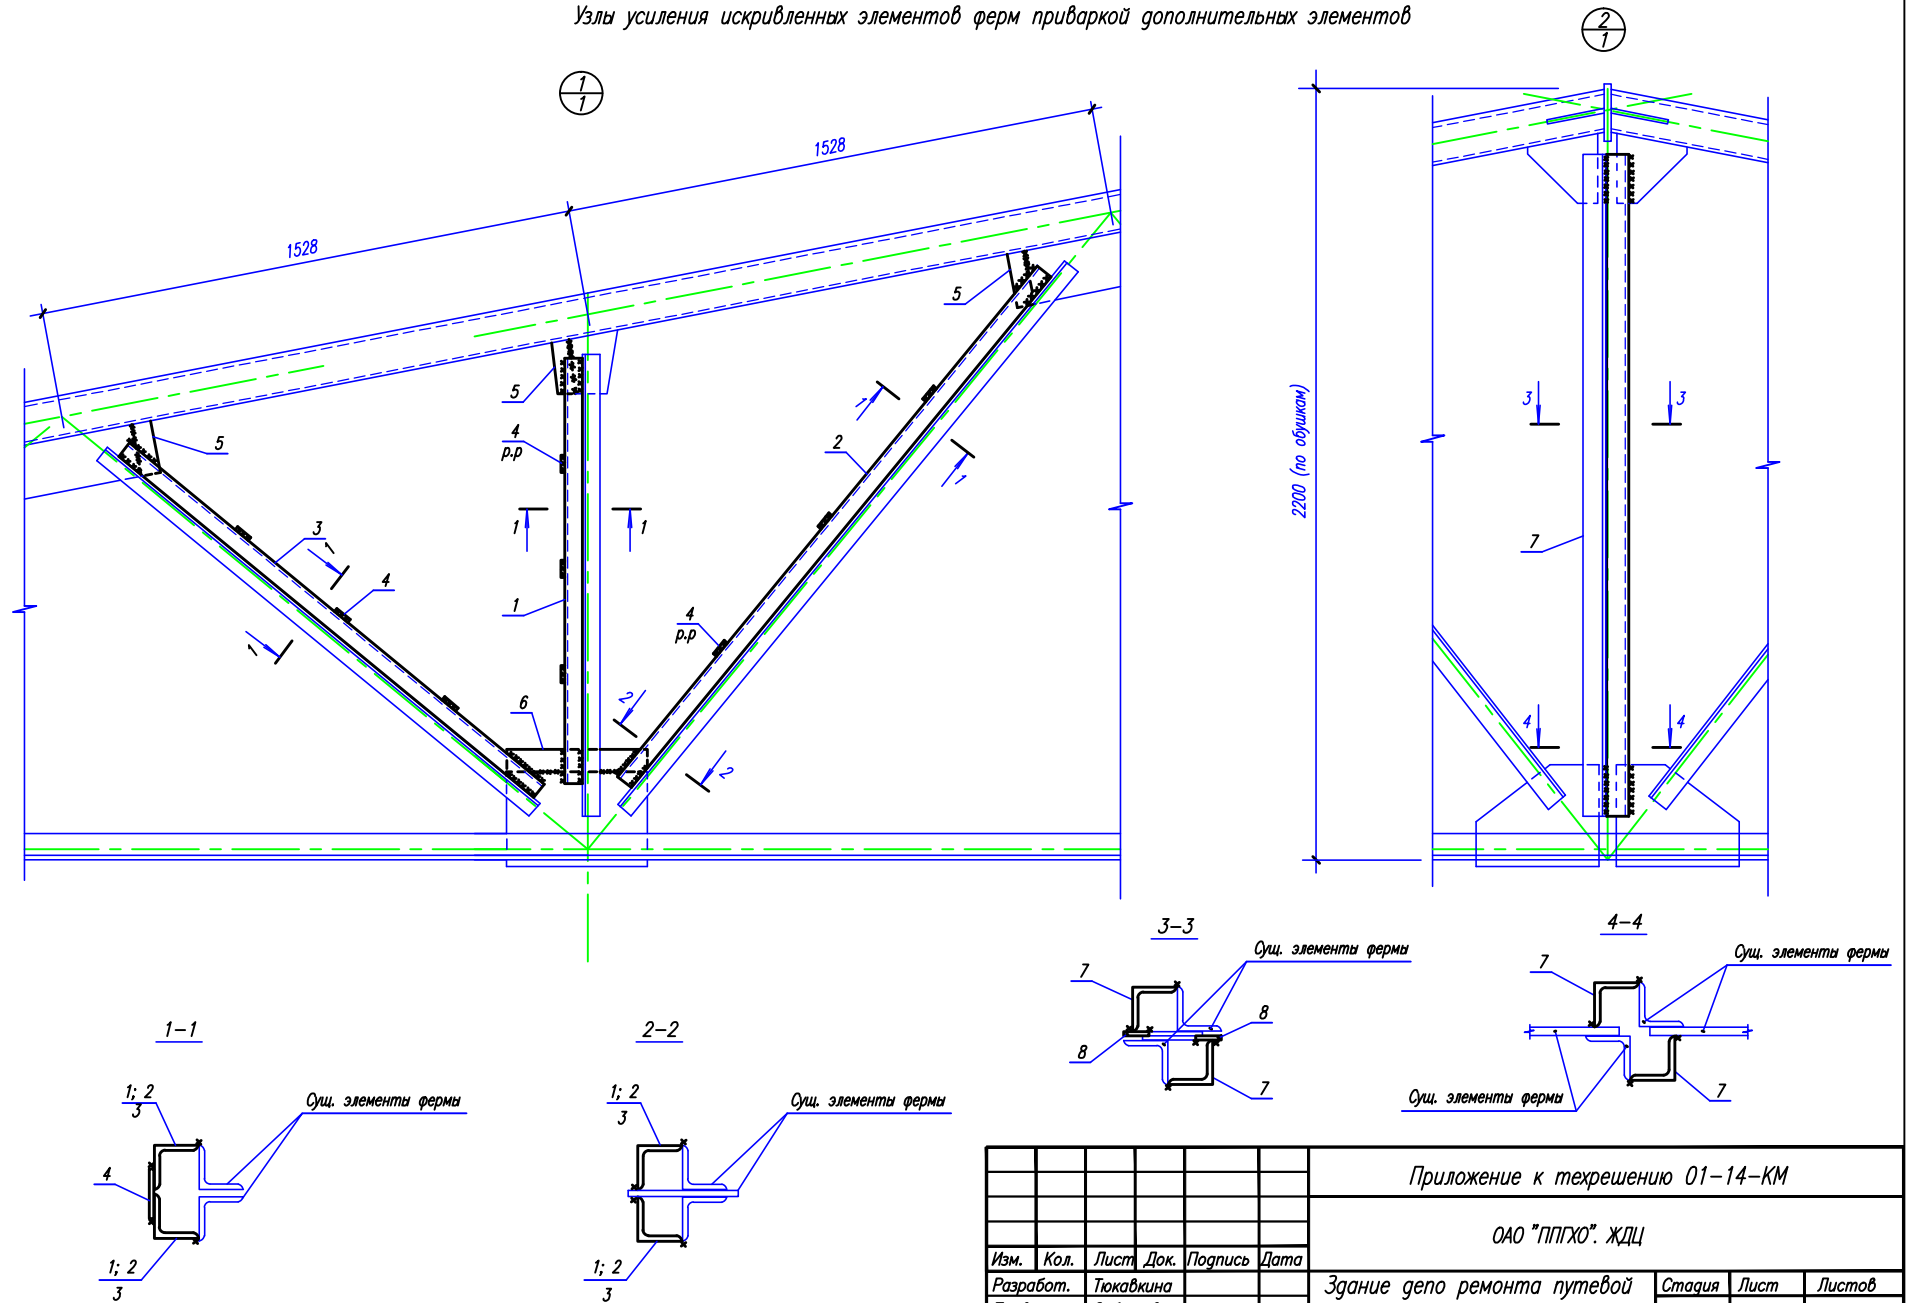

1. Данный лист смотри совместно с л. 1.
2. Указания по сварке и окраске смотри л. 3.

						Приложение к техрешению 01-14-КМ		
						ОАО "ППГХО". ЖДЦ		
Изм.	Кол.	Лист	Док.	Подпись	Дата	Здание депо ремонта путевой техники. Капитальный ремонт	Стадия	Лист
Разработ.	Тюкавкина						Р	2
Проверил	Саботович							
Н. контр	Саботович							
ГИП	Гладкова					Узлы 1, 2		ОАО ППГХО