План
М 1:50

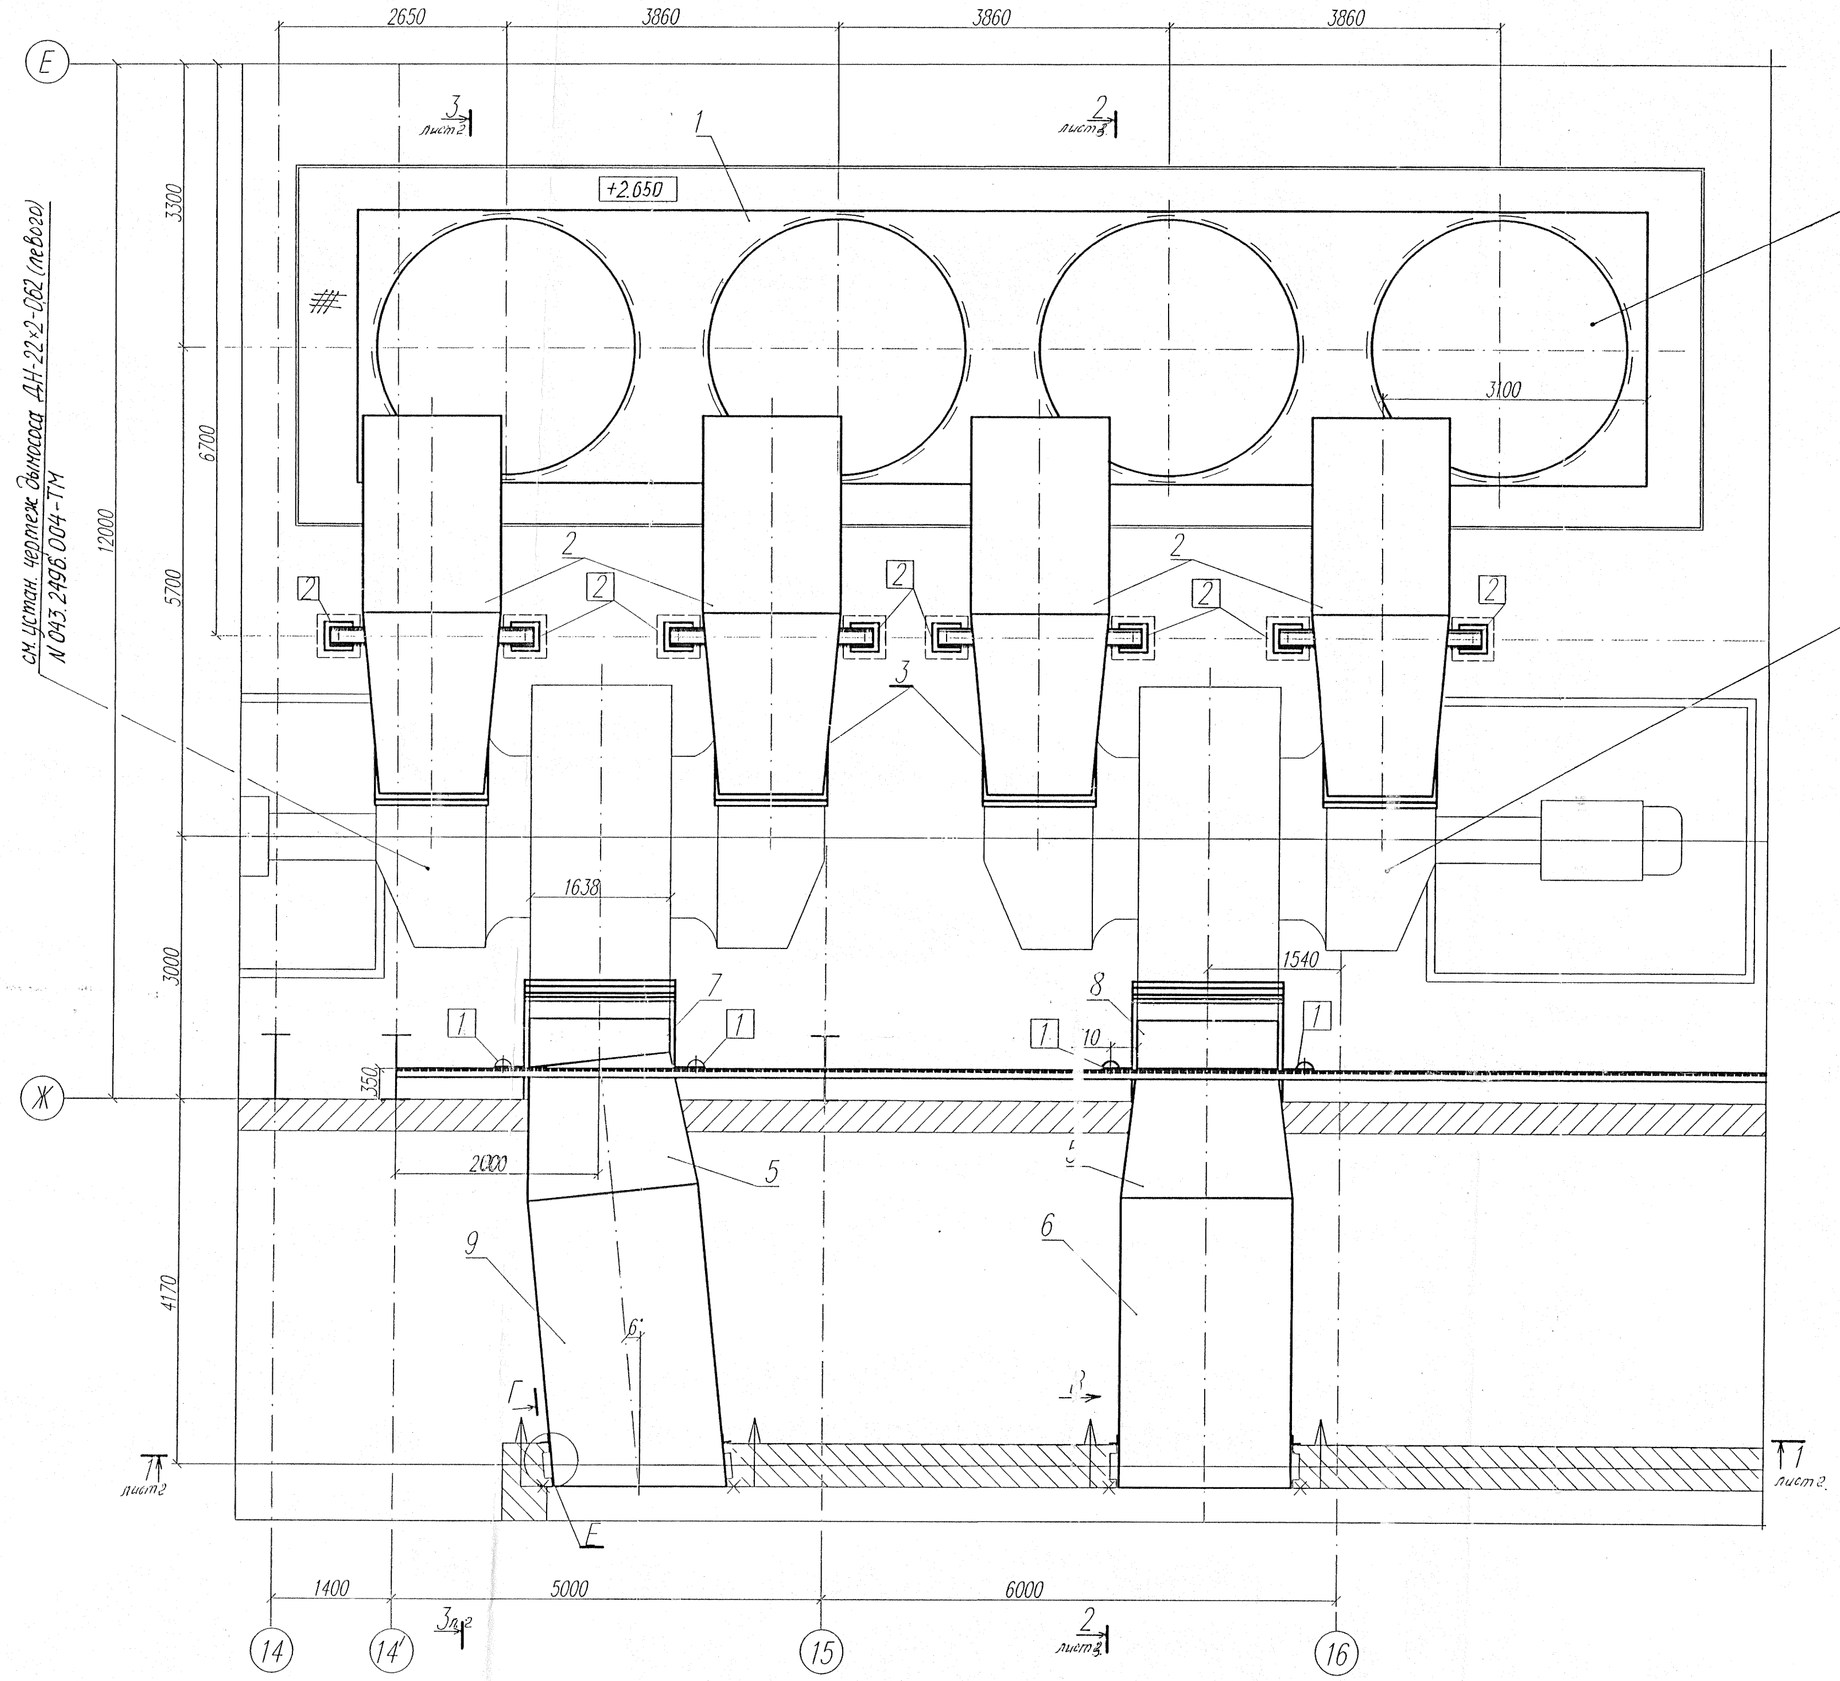

Вид А
б/м

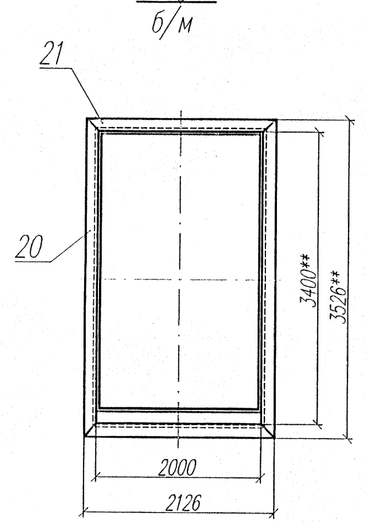

Вид В

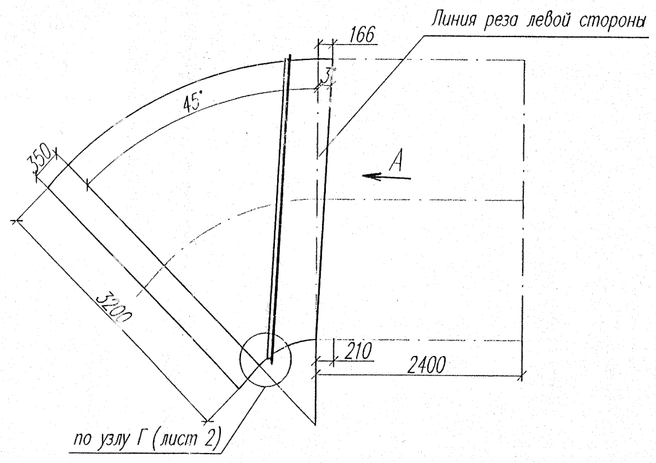

Узел Е

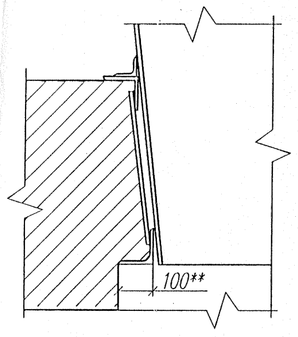

Условные обозначения

– границы проекта

Спецификация

Поз.	Обозначение	Наименование		Кол.	Материал	Масса кг Ед.	Масса кг Общ.	Примечание
1	см. чертеж N: 043.2496-4410-015-ТМ л.1-3	Короб N 1	шт.	1	ВСт3пс2 ГОСТ380-2005	4488,57	4488,57	
2	см. чертеж N: 043.2496-4410-015-ТМ л.4-7	Короб N 2	шт.	4	ВСт3пс2 ГОСТ380-2005	422,3	1689,2	
3	см. чертеж N: 043.2496-4410-015-ТМ л.8-11	Короб N 3	шт.	4	ВСт3пс2 ГОСТ380-2005	2431,68	9726,72	
4	см. чертеж N: 043.2496-4410-015-ТМ л.12-15	Короб N 4	шт.	4	ВСт3пс2 ГОСТ380-2005	600,72	2402,88	
5	см. чертеж N: 043.2496-4410-015-ТМ л.16-19	Короб N 5	шт.	2	ВСт3пс2 ГОСТ380-2005	1583,37	3166,74	
6	см. чертеж N: 043.2496-4410-015-ТМ л.20-23	Короб N 6	шт.	1	ВСт3пс2 ГОСТ380-2005	1196,73	1196,73	
7	см. чертеж N: 043.2496-4410-015-ТМ л.24-27	Короб N 7	шт.	1	ВСт3пс2 ГОСТ380-2005	263,69	263,69	
8	см. чертеж N: 043.2496-4410-015-ТМ л.28-31	Короб N 8	шт.	1	ВСт3пс2 ГОСТ380-2005	249,83	249,83	
9	см. чертеж N: 043.2496-4410-015-ТМ л.32-35	Короб N 9	шт.	1	ВСт3пс2 ГОСТ380-2005	1275,34	1275,34	
10	см. чертеж N: 043.2496-4410-015-ТМ л.36	Компенсатор	шт.	4	Сборный	77,28	309,12	
11	см. чертеж N: 043.2496-4410-015-ТМ л.37	Компенсатор	шт.	2	Сборный	68,94	137,88	
12	2-03ПГВУ 066-86	Заглушка 1540х1638	шт.	4	ВСт3пс2 ГОСТ380-2005	286	1144	
13	2-10ПГВУ 066-86	Заглушка 1100х3300	шт.	4	ВСт3пс2 ГОСТ380-2005	458	1832	
14	см. чертеж N: 043.2496-4410-015-ТМ л.2	Прокладка	шт.	4	КАОН-1-5 ГОСТ 2850-95	5,9	11,8	
15	см. чертеж N: 043.2496-4410-015-ТМ л.2	Прокладка	шт.	2	КАОН-1-5 ГОСТ 2850-95	4,3	8,6	
16	ГОСТ 7798-70*	Болт М16х60.4.6	шт.	164	Сталь 20 ГОСТ 1050-88*	0,129	21,15	
17	ГОСТ 5915-70*	Гайка М16.5	шт.	164	Сталь 10 ГОСТ 1050-88*	0,0331	5,428	
18	ГОСТ 9065-75*	Шайба 16 65 Г	шт.	164	Сталь 65Г ГОСТ 1050-88*	0,008	1,315	
19	ГОСТ 8240-89	Швеллер 20,L=11000мм	шт.	1	Вст3пс5 ГОСТ 380-2005	202,4	202,4	
20	ГОСТ 8509-93*	Уголок 63х63х6,L=3526мм	шт.	4	ВСт3пс2 ГОСТ380-2005	20,17	80,68	
21	ГОСТ 8509-93*	Уголок 63х63х6,L=2126мм	шт.	4	ВСт3пс2 ГОСТ380-2005	12,16	48,64	
22	ГОСТ 19903-74*	Лист 10х200х150	шт	4	ВСт3пс2 ГОСТ380-2005	2,35	9,4	
23	ГОСТ 19903-74*	Лист 5х200х200	шт	4	ВСт3пс2 ГОСТ380-2005	1,57	6,28	
	ГОСТ 9467-75*	Электроды			Э-42А		190	

Итого: 28468,393 кг

Ведомость опор

Таблица 2.

Поз.	Обозначение	Наименование	Кол. шт	Нагрузка кг Рр	Нагрузка кг Рн	Масса кг Ед.	Масса кг Общ.	Примеч.
1	см. чертеж: 043.2496-4410-016-ТМ л.1	Блок пружинной подвески	4	823		52	208	
2	см. чертеж: 043.2496-4410-016-ТМ л.2	Опора пружинная	8	2206,35	2262,65	412,45	3299,6	

Итого: 3507,6 кг

1. Лист общих данных см. черт. N043.2496-4410-001-ТМ
2. Технологическую схему см. черт. N043.2496-4410-002-ТМ
3. Сварные швы по ГОСТ 5264-80*. Сварные соединения по ПГВУ 021-81.
4. Строительные конструкции показаны условно
5. Данный чертеж см. совместно с чертежом N043.2496-4410-020-ТМ

Разрезы 1-1,3-3 см. лист 2, Разрез 2-2 см. лист 3

**-Размер уточнить на монтаже

Изм.	Кол.уч.	Лист	N док.	Подпись	Дата	043.2496-4410-014-ТМ
Разраб.		Шубаров			11.10	ТЭЦ г. Саров. Строительство III очереди ТЭЦ. Котел ст.N9 без пылесистемы.
Проверил		Ширшова			11.10	Газовоздухопроводы — Стадия: Р; Лист: 1; Листов: 3
Нач.отд.		Корнилова			11.10	
ГИП		Китаев			11.10	Тракт дымовых газов от золоуловителей до дымососов — ВНИПИЭНЕРГОПРОМ Приволжский филиал
Н.контр.		Корнилова			11.10	

Инв.N подл. | Подпись и дата | Взам. инв.N | 6789/2