1–1
М 1:50
(л.6)

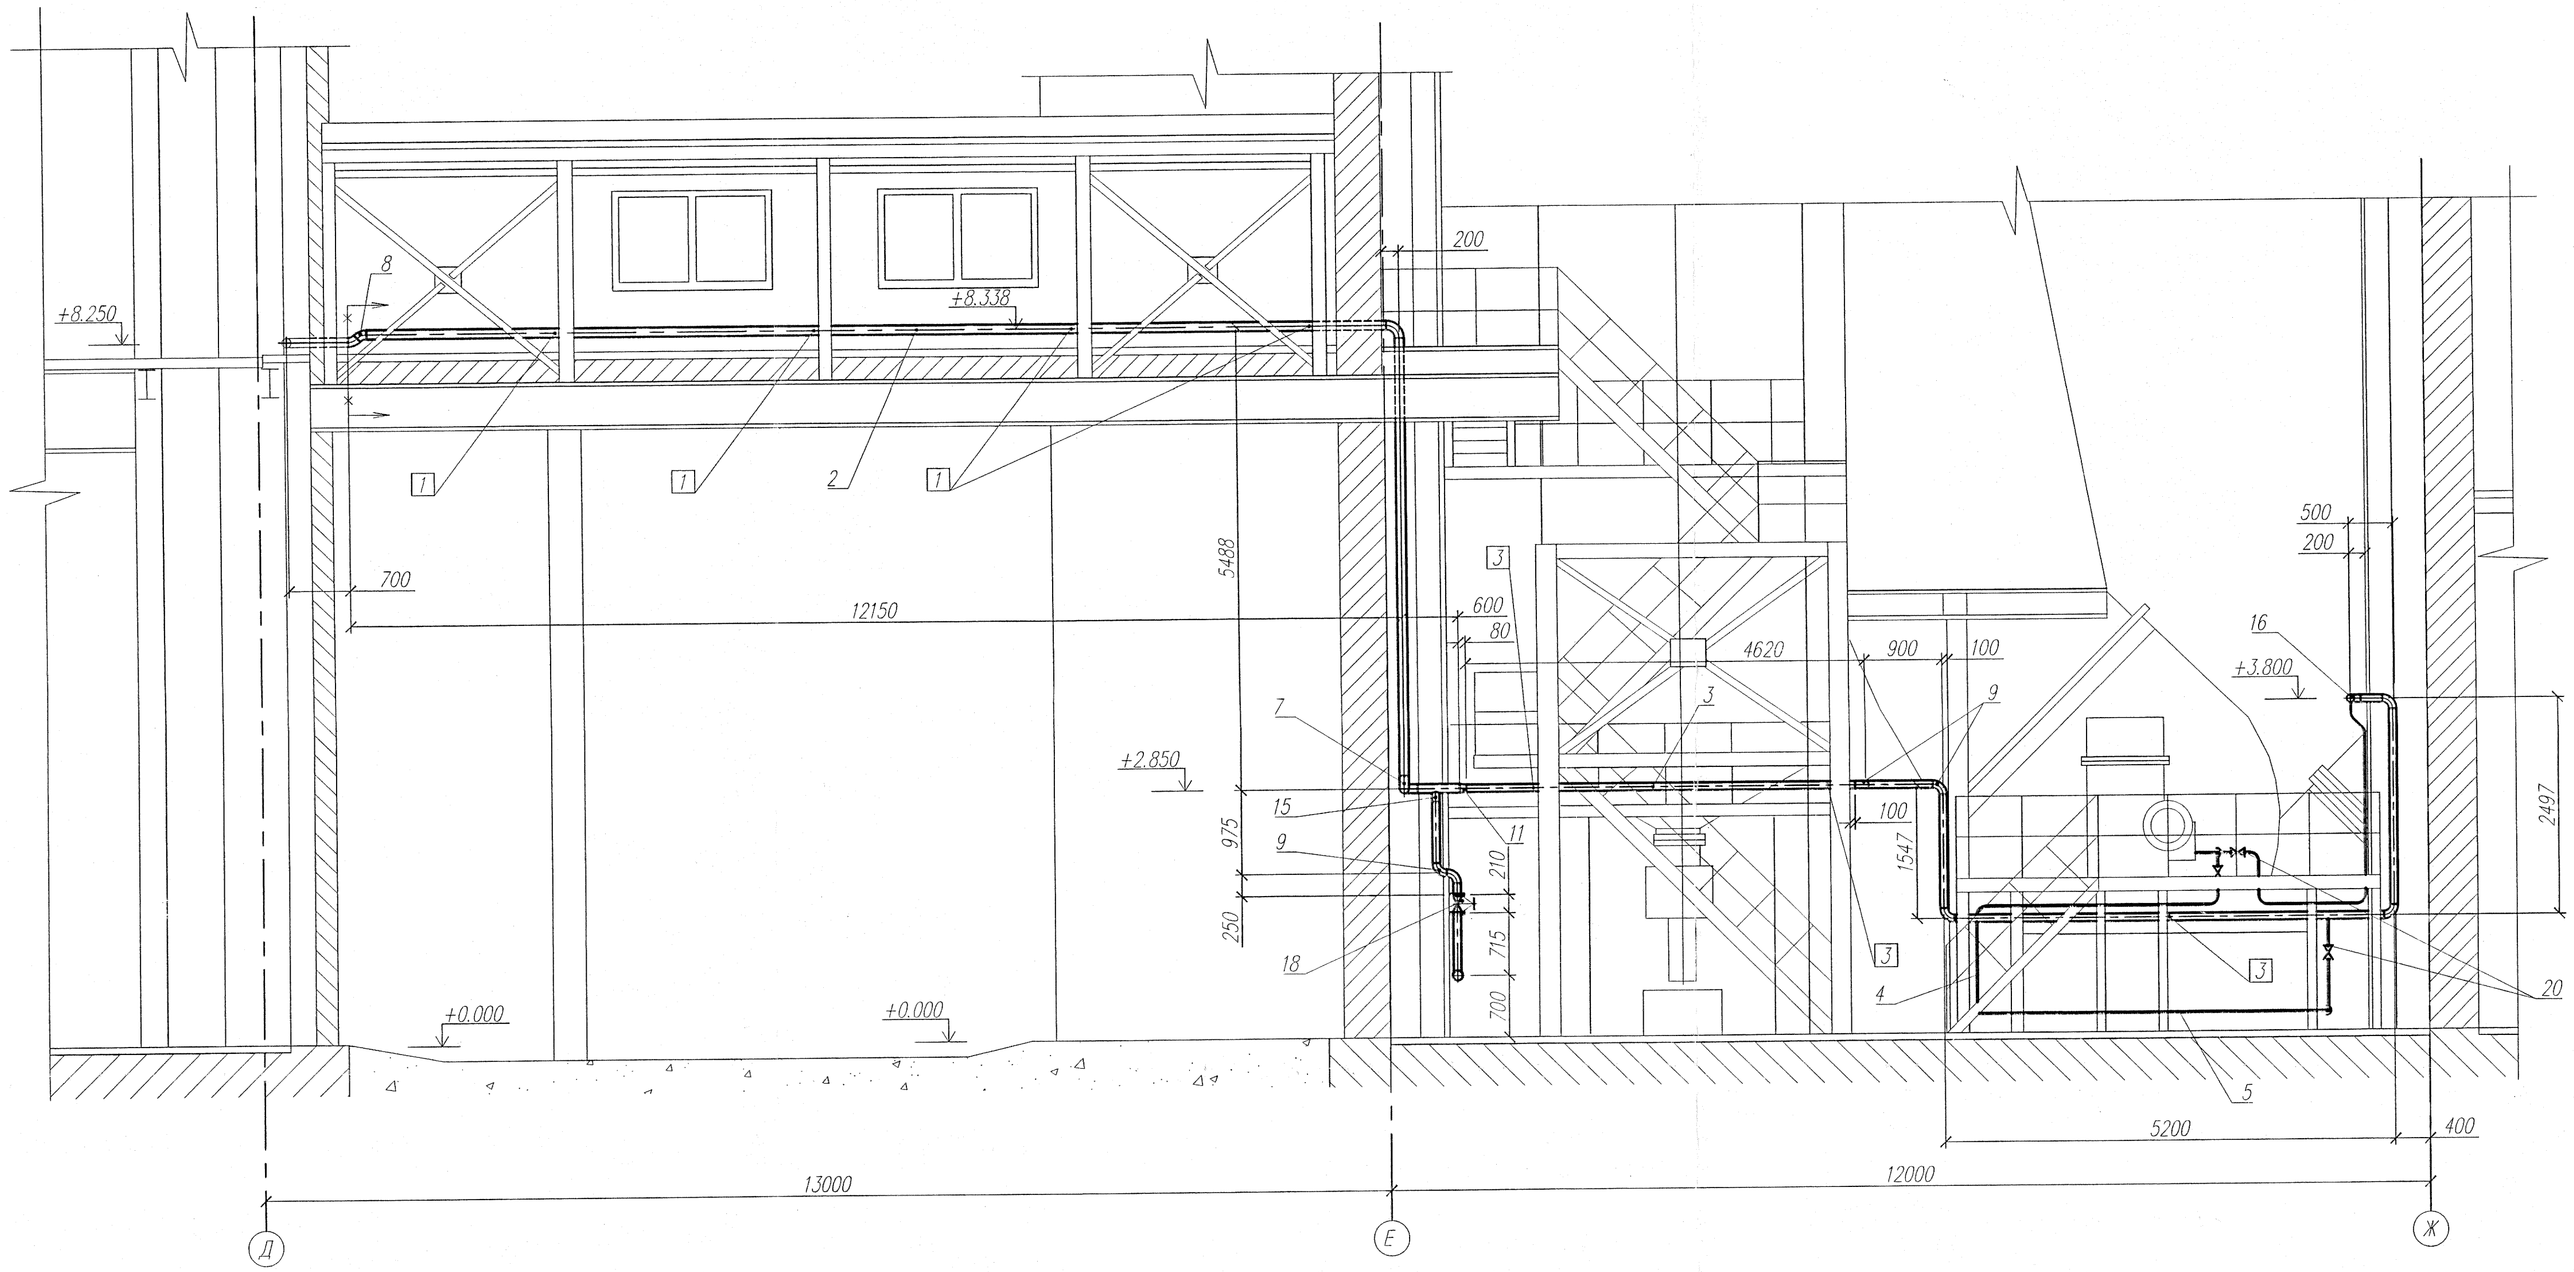

2–2
М 1:50
(л.6)

Вид А
М 1:50
(л.6)

3–3
М 1:50
(л.6)

а–а
б/м
(л.6)

б–б
б/м
(л.6)

Рис 1
б/м

Рис 2
б/м

Рис 3
б/м

Ведомость опор

Поз.	Обозначение	Наименование	Ду	Кол.	Нагрузка Рк	Нагрузка Рр	Масса, кг Ед.	Масса, кг Общ	Примечание
1	130СТ 34–10–620–93	Опора 108У	100	4	115.6	96.0	0.4	1.6	
2	030СТ 34–10–615–93	Опора 108У	100	1	183.2	152.0	1.10	1.1	
3	090СТ 34–10–620–93	Опора 89У	80	6	108.5	90.0	0.35	2.1	

Итого: 4.8 кг

					043.2496–4390–025–ТМ	
					ТЭЦ г.Саров. Строительство III очереди ТЭЦ Котел ст. N9 без пылесистемы	
Изм.	N уч.	Лист	N док.	Подпись	Дата	
Разраб.		Еликанов			02.11	Вспомогательные трубопроводы
Проверил		Синцова			02.11	
Нач. отд.		Корнилова			02.11	
ГИП		Китаев			02.11	Трубопроводы охлаждения гребня Линия продувания выносной
Н.контр.		Корнилова			02.11	

Стадия	Лист	Листов
Р	7	7

ВНИПИЭНЕРГОПРОМ

Инв. N подл. | Подпись и дата | Взам. инв. N