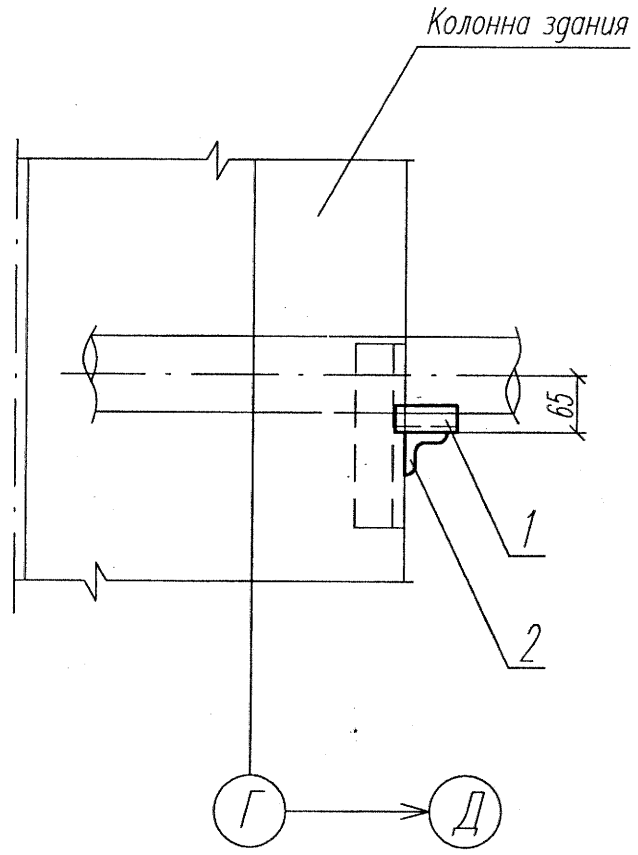

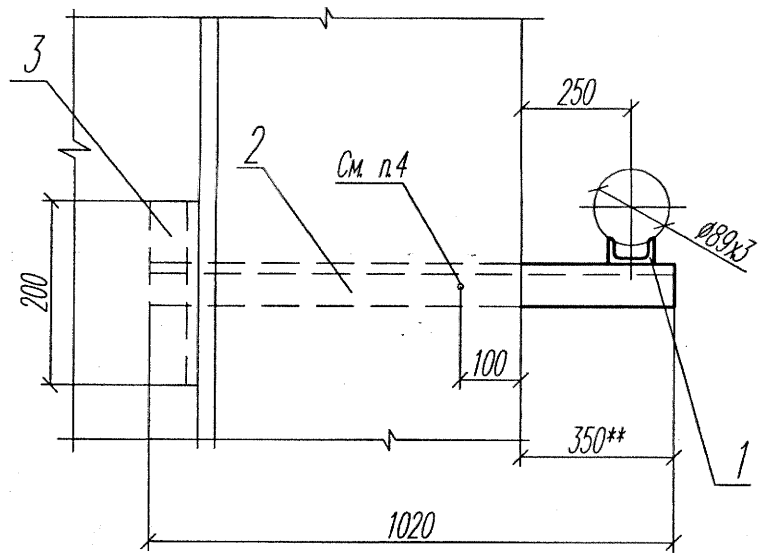

Спецификация на один комплект

Поз.	Обозначение	Наименование	Кол.	Материал	Масса кг. Ед.	Масса кг. Общ.	Примечание
1	01 ОСТ 34-10-615-93	Опора 89У шт.	1	Сборный	0.7	0.7	
2	ГОСТ 8509-93	Уголок 70х70х7 L=1020	1	ВСт3пс2 ГОСТ 380-2005	6.8	6.8	
3	ГОСТ 8509-93	Уголок 70х70х7 L=200	1	ВСт3пс2 ГОСТ 380-2005	1.3	1.3	
	ГОСТ 9467-75*	Электроды		Э-42А		0.1	

Итого: 8.9кг

План расположения опоры

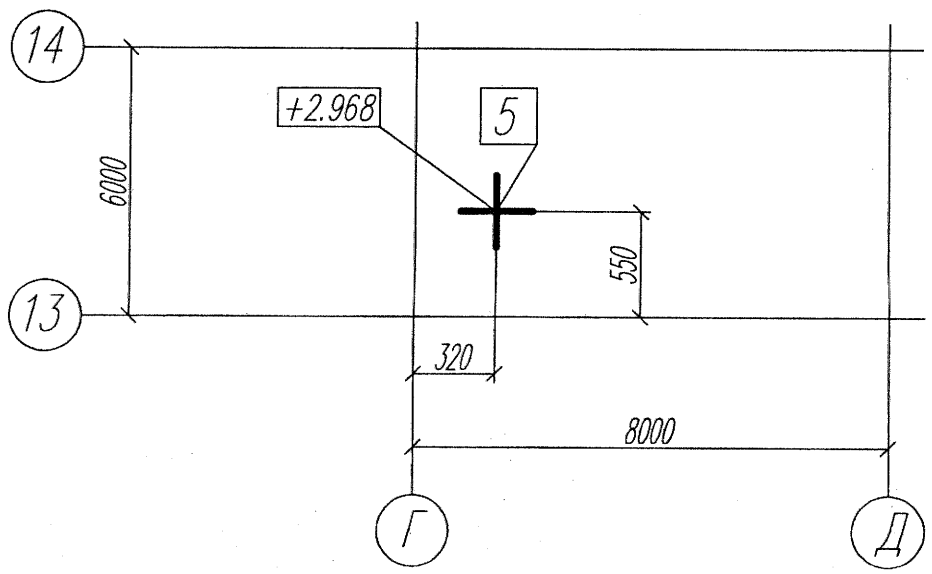

Рр=214.7кгс
Рк=257.7кгс

1. Сварные швы по ГОСТ 5264-80*
2. ** Размер уточнить на монтаже
3. На плане расположения опор указаны отметки оси трубопровода
4. В указанном месте уголок поз.2 прикрепить к бетонной колонне здания

Изм.	Кол.уч.	Лист	№док	Подпись	Дата
Разраб.		Калимуллин			02.11
Проверил		Синцова			02.11
Нач. отд.		Корнилова			02.11
Н.контр.		Корнилова			02.11

043.2496-4390-018-ТМ

ТЭЦ г. Саров. Строительство III очереди ТЭЦ
Котел ст. N9 без пылесистемы.

Трубопровод перелива от предохранительного устройства к расширителю периодической продувки

Стадия	Лист	Листов
Р	7	8

Опора скользящая поз.5

ВНИПИЭНЕРГОПРОМ
Приволжский филиал

Формат А3

Инв. N подл.	Подпись и дата	Взам. инв. N
7356/7		