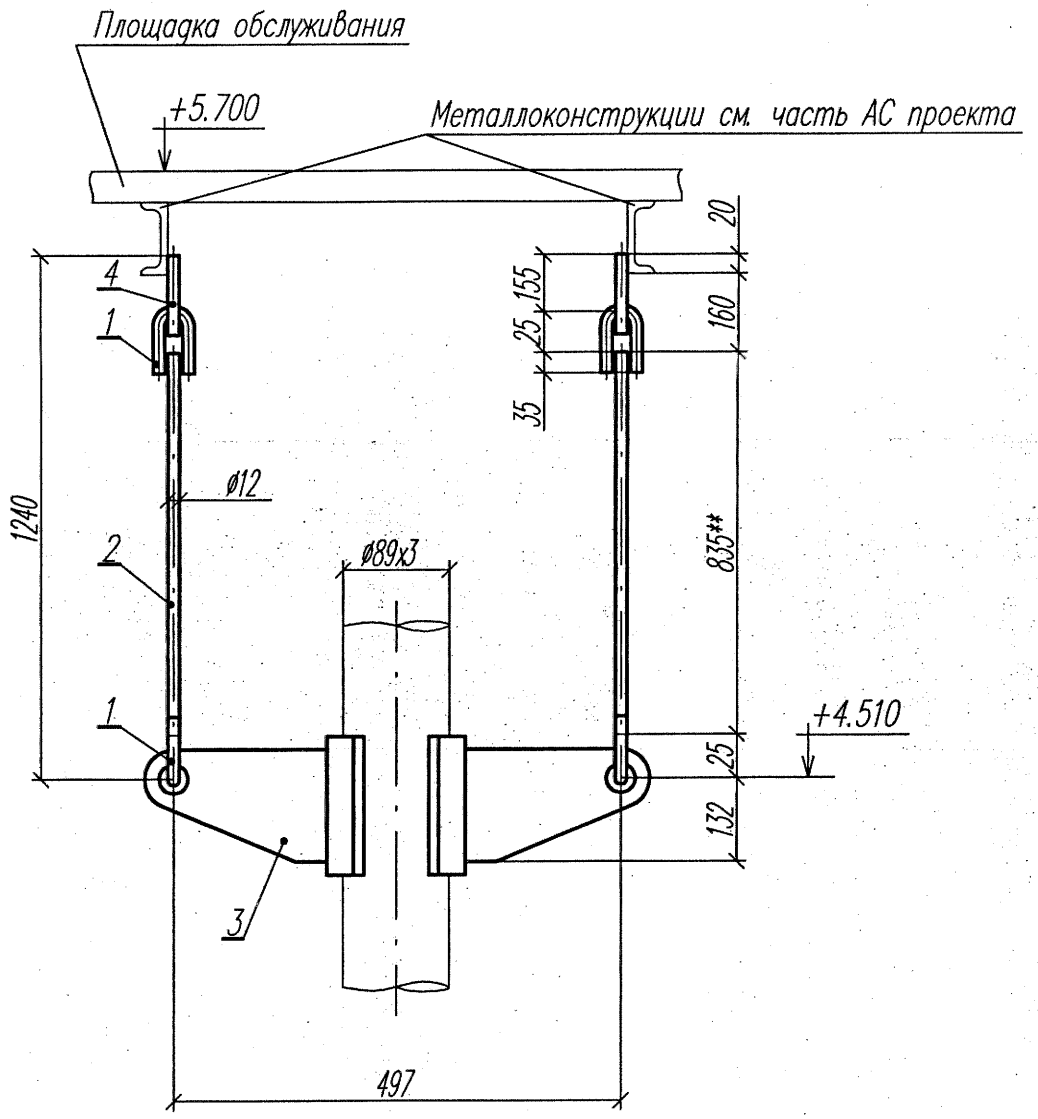

Спецификация

Поз.	Обозначение	Наименование	Кол.	Материал	Масса кг. Ед.	Масса кг. Общ.	Примечание
1	1-01 ОСТ 34-10-729-93	Ушко шт.	4	Сталь 20 ГОСТ 1050-88*	0.12	0.48	
2	ГОСТ 2590-88*	Круг В12, L=835**мм шт.	2	ВСт3пс2 ГОСТ 380-94	0.74	1.48	
3	05 ОСТ 34-10-734-93	Плавник с накладкой 89у шт.	2	Сборный	1.6	3.2	
4	1-01 ОСТ 34-10-733-93	Проушина шт.	2	20-3-Т ГОСТ 1577-93	0.8	1.6	
	ГОСТ 9467-75*	Электроды		Э-42А		0.1	

Итого: 6.86кг

Рр=130.0кгс

Рк=140.0кгс

1. Сварные швы по ГОСТ 5264-80*
2. ** Размер уточнить на монтаже

План расположения опор

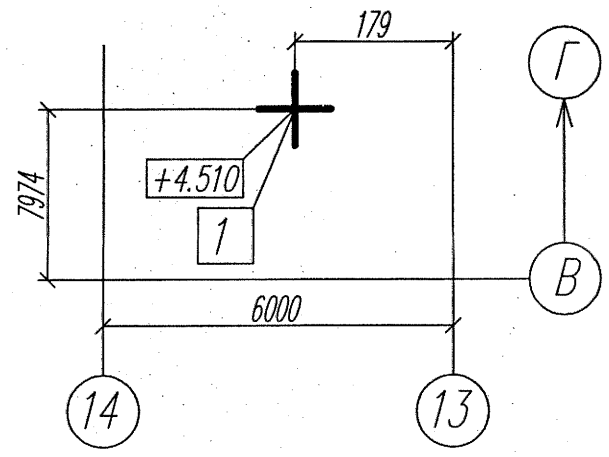

Изм.	Nуч.	Лист	Nдок	Подпись	Дата	043.2496-4390-017-ТМ
Разраб.		Ахмадиярова			02.11	ТЭЦ г. Саров. Строительство III очереди ТЭЦ. Котел ст.N9 без пылесистемы.
Проверил		Синцова			02.11	Вспомогательные трубопроводы. Трубопровод сброса котловой воды от сепаратора II ст. в канал ГЗУ котла N8
Н.контр.		Корнилова			02.11	Подвеска жесткая поз.1

Стадия	Лист	Листов
Р	2	3

ВНИПИЭНЕРГОПРОМ Приволжский филиал

Формат А3

Взам. инв N | Подпись и дата | Инв. N подл. 7353/2