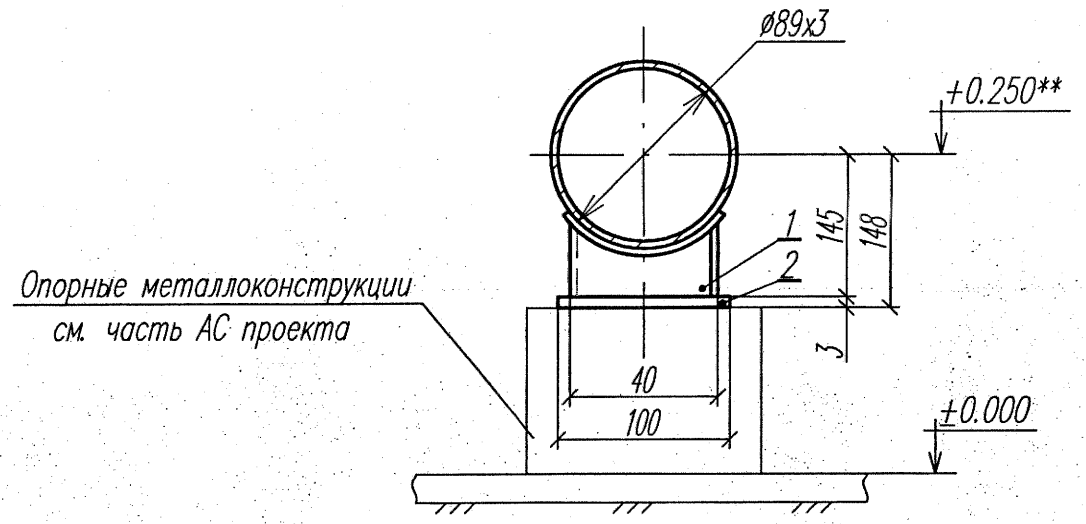

Спецификация на один комплект

Поз.	Обозначение	Наименование	Кол.	Материал	Масса кг. Ед.	Масса кг. Общ.	Примечание
1	05 ОСТ 34-10-616-93	Опора 89У шт.	1	Сборный	1.0	1.0	
2	ГОСТ 19904-90	Лист 3х100х120 шт.	1	Вст3кп2 ГОСТ 380-2005	0.28	0.28	
	ГОСТ 9467-75*	Электроды		Э-42А		0.1	

Итого: 1.38кг

1. Сварные швы по ГОСТ 5264-80*
2. Изготовить 2 комплекта спецификации
3. Нагрузки даны на одну опору

Рр=100.0кгс
Рк=105.0кгс

План расположения опор

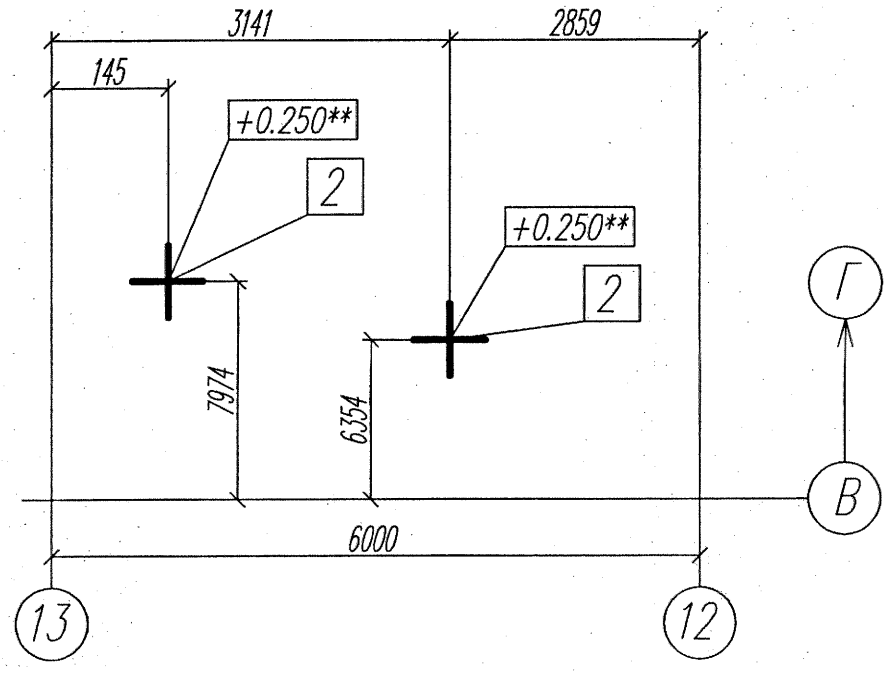

Изм.	Nуч.	Лист	Nдок	Подпись	Дата	043.2496-4390-017-ТМ			
						ТЭЦ г. Саров. Строительство III очереди ТЭЦ. Котел ст.N9 без пылесистемы.			
Разраб.		Ахмадиярова			02.11	Трубопровод сброса котловой воды от сепаратора II ст. в канал ГЗУ котла N8	Стадия	Лист	Листов
Проверил		Синцова			02.11		Р	3	3
						Опора скользящая поз.2	ВНИПИЭНЕРГОПРОМ Приволжский филиал		
Н.контр.		Корнилова			02.11				

Формат А3

Взам. инв N | Подпись и дата | Инв. N подл. 9353/3