План на отм. 0,000 (1:50)

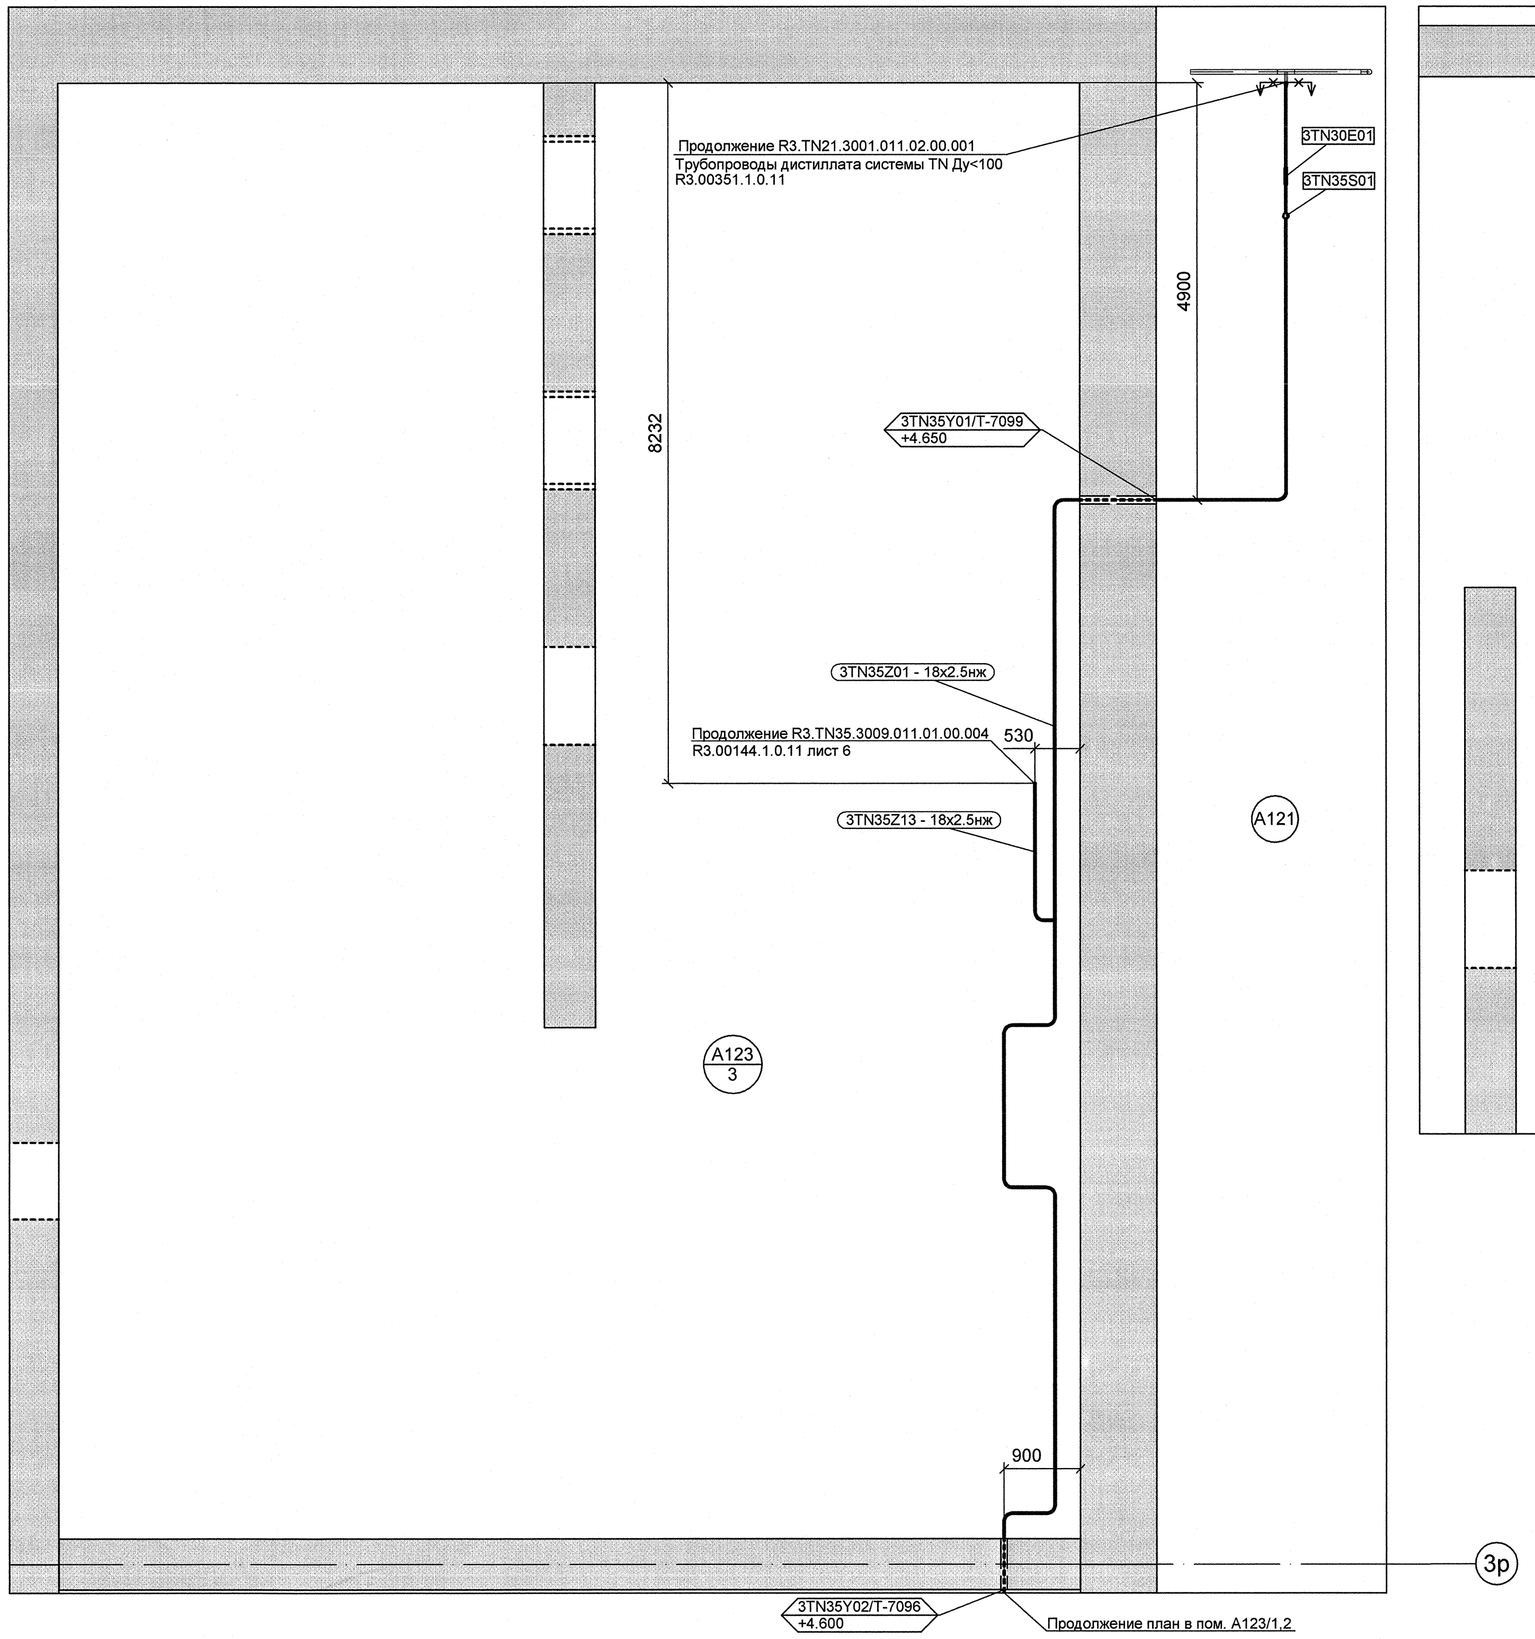

План в пом. A123/1,2 (1:50)

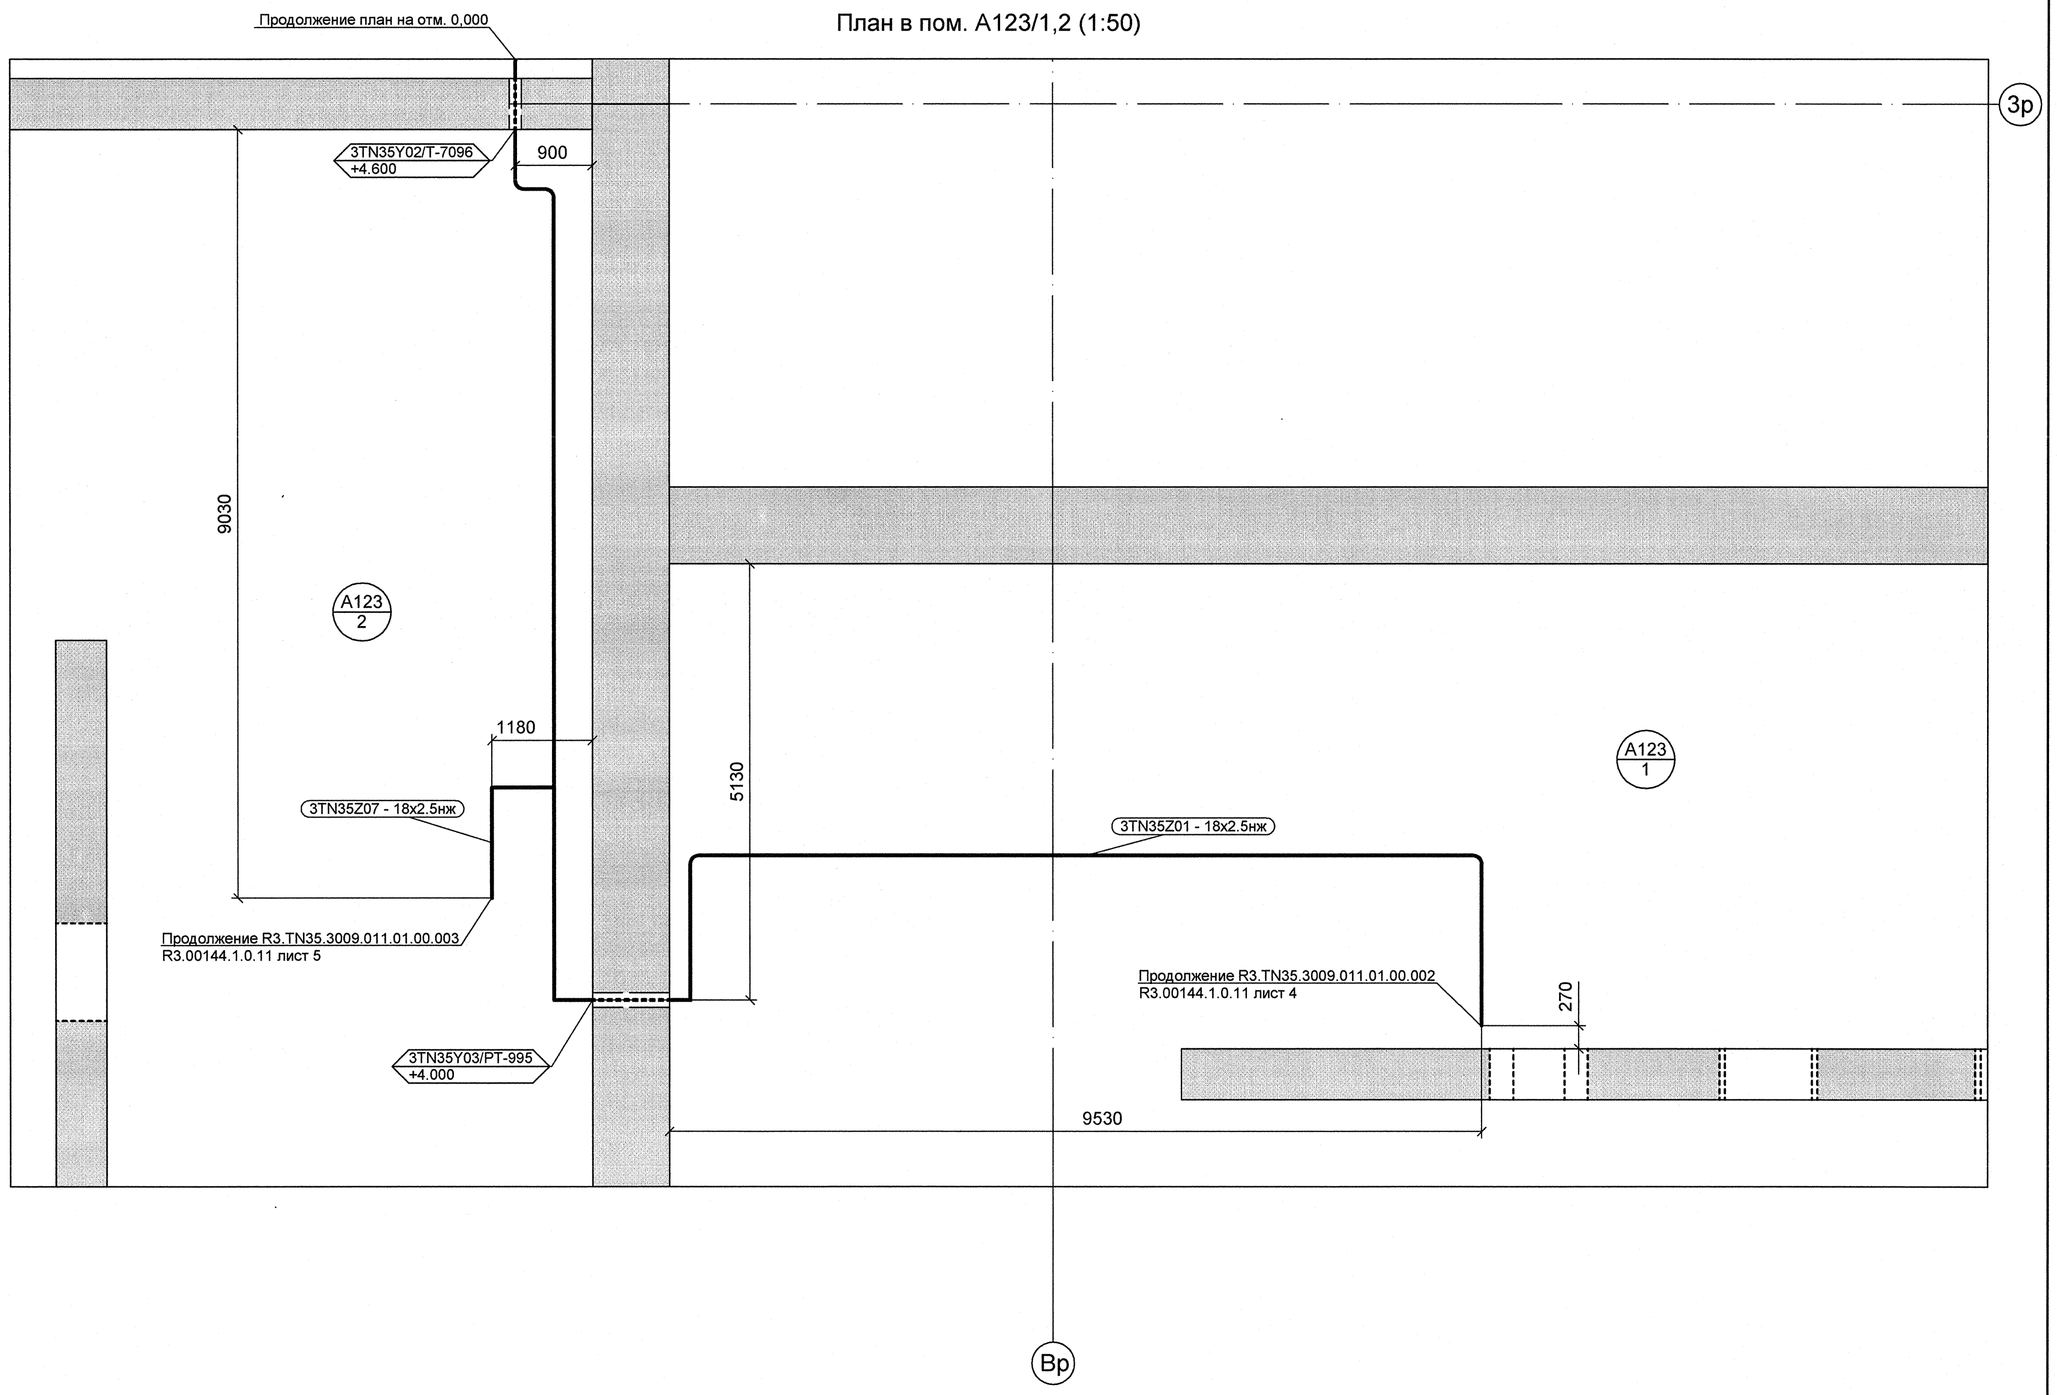

ДОПОЛНИТЕЛЬНЫЕ ПОДПИСИ

ДОПОЛНИТЕЛЬНЫЕ ПОДПИСИ

Инв. N подл.	Подп. и дата	Взам. инв. N
R3.00144.1.0.11		

АРХИВНЫЙ ЭКЗЕМПЛЯР

Изм.	Кол.уч.	Лист	№ док.	Подпись	Дата
Инж.1к.		Сухарева			08.11
Пров.вед.инж.		Веренцова			08.11
Пров.нач.гр.		Жук			06.11
Нач.гр.		Равкин			06.11
Н.контр.		Краснояров			07.11

Инв. N подл. R3.00144.1.0.11
Лист 3

R3.TN35.3009.011.01.00.001

Ростовская АЭС Блок 3

Реакторное отделение Негерметичная часть Трубопроводы обвязки насосов аварийной системы	Стадия	Лист	Листов
	Р	1	1
План на отм. 0,000. План в пом. A123/1,2	ОАО "НИАЭП" 2012		

Формат А1