План в пом. A036/1 (1:25)

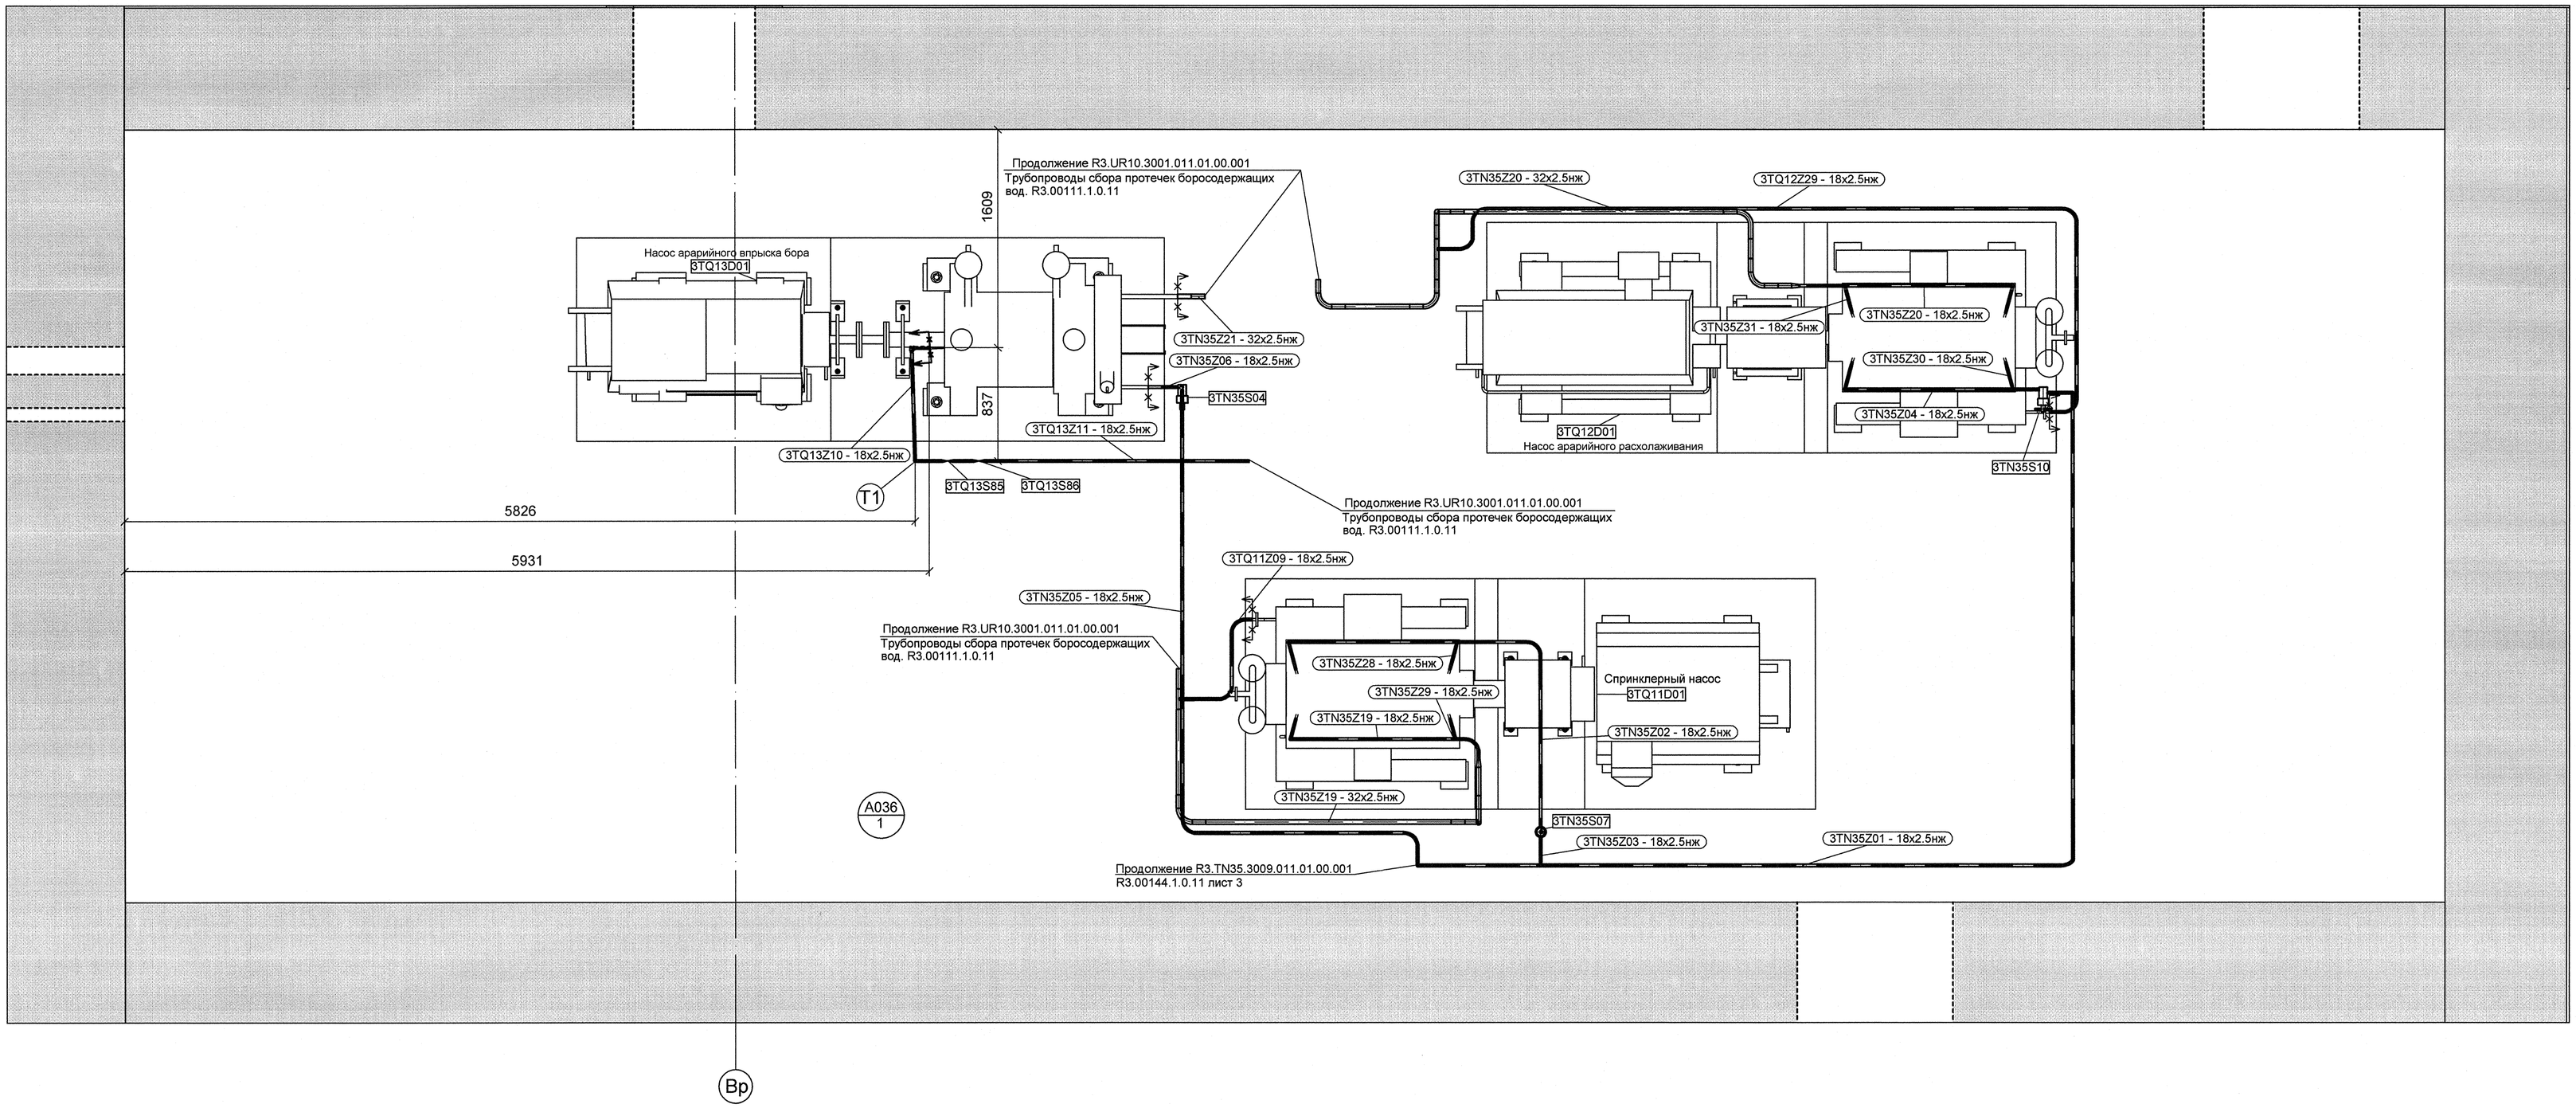

План расположения опор в пом. A036/1 (1:50)

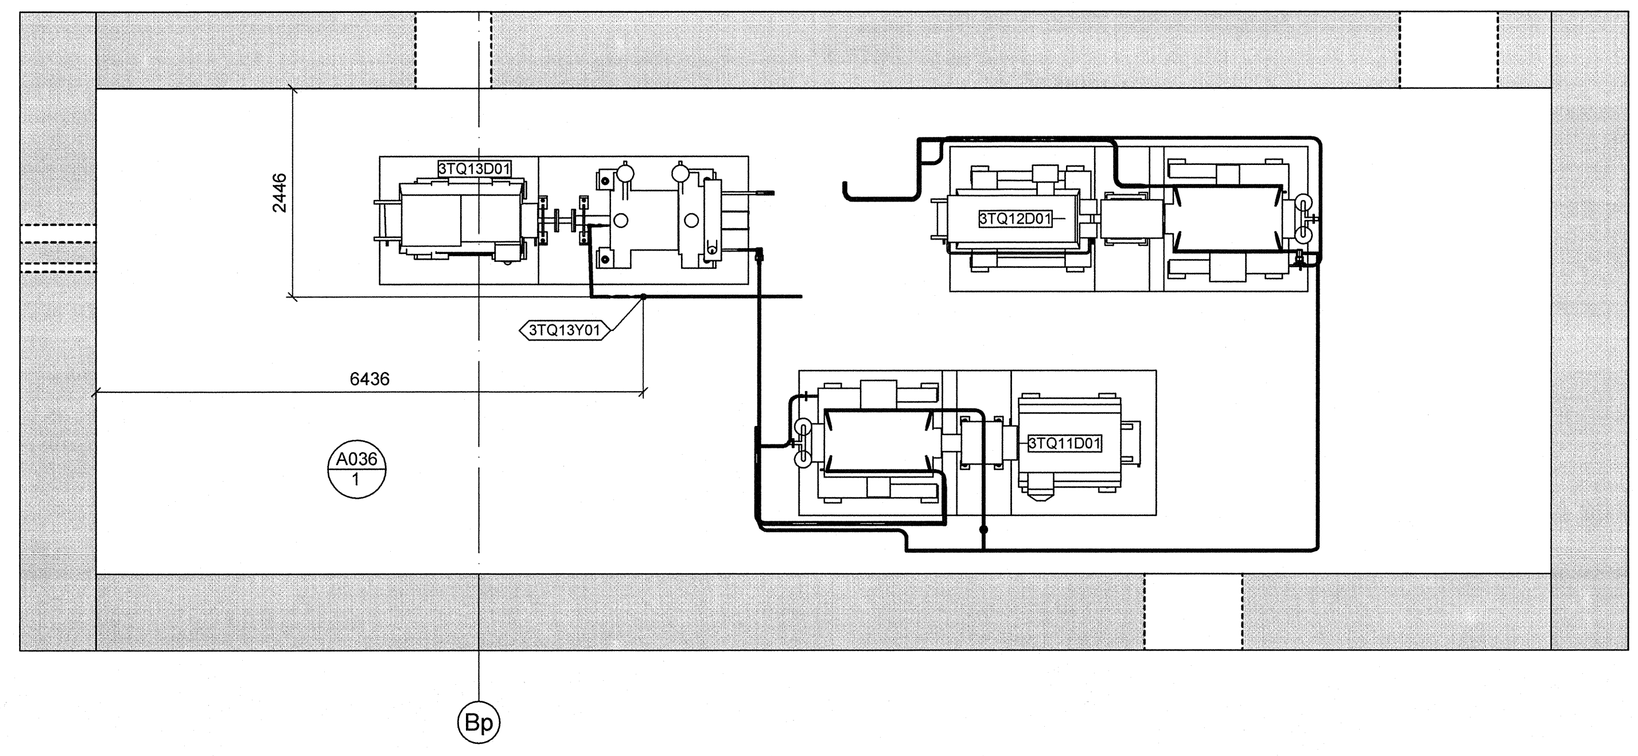

АРХИВНЫЙ ЭКЗЕМПЛЯР

Изм.	Кол.уч.	Лист	№ док.	Подпись	Дата
Инж.1к.		Сухарева			01.11
Пров.вед.инж.		Веренцова			01.11
Пров.нач.гр.		Жук			01.11
Нач.гр.		Равкин			01.11
Н.контр.		Красноярова			01.11

Инв. N подл. R3.00144.1.0.11
Лист 4

R3.TN35.3009.011.01.00.002

Ростовская АЭС Блок 3

Реакторное отделение Негерметичная часть Трубопроводы обвязки насосов аварийной системы	Стадия	Лист	Листов
	Р	1	1
План в пом. A036/1 План расположения опор в пом. A036/1	ОАО "НИАЭП" 2012		

Формат А1

Инв. N подл.	Подп. и дата	Взам. инв. N
R3.00144.1.0.11		

ДОПОЛНИТЕЛЬНЫЕ ПОДПИСИ