

Ведомость рабочих чертежей основного комплекта

[illegible]

Согласовано		
Нач. ТМО	Волков	<i>Волков</i>


Взам. инв. №	Подпись и дата							1350.12.38.A-30УНА-1119-AS		
								Объекты III очереди строительства ЗАО «СГК»(ТЭЦ)		
Инв. № подл.	Изм.	Кол.уч	Лист	№ док.	Подп.	Дата	Установка отключающей арматуры на вводе газопровода в котельный цех БВД	Стадия	Лист	Листов
83360							КИПиА. Общие данные	Р	1	12
							 ОТКРЫТОЕ АКЦИОНЕРНОЕ ОБЩЕСТВО ИНСТИТУТ ТЕПЛОЭЛЕКТРОПРОЕКТ НИЖНИЙ НОВГОРОД			

ВЕДОМОСТЬ ССЫЛОЧНЫХ И ПРИЛАГАЕМЫХ ДОКУМЕНТОВ

[illegible]


Инв. № подл.	Подпись и дата	Взам. инв. №
83360	<i>В.В. 17.04.12</i>	

						1350.12.38.A-30UHA-1119-AS	Лист
Изм.	Кол.уч	Лист	Недок.	Подп.	Дата		2

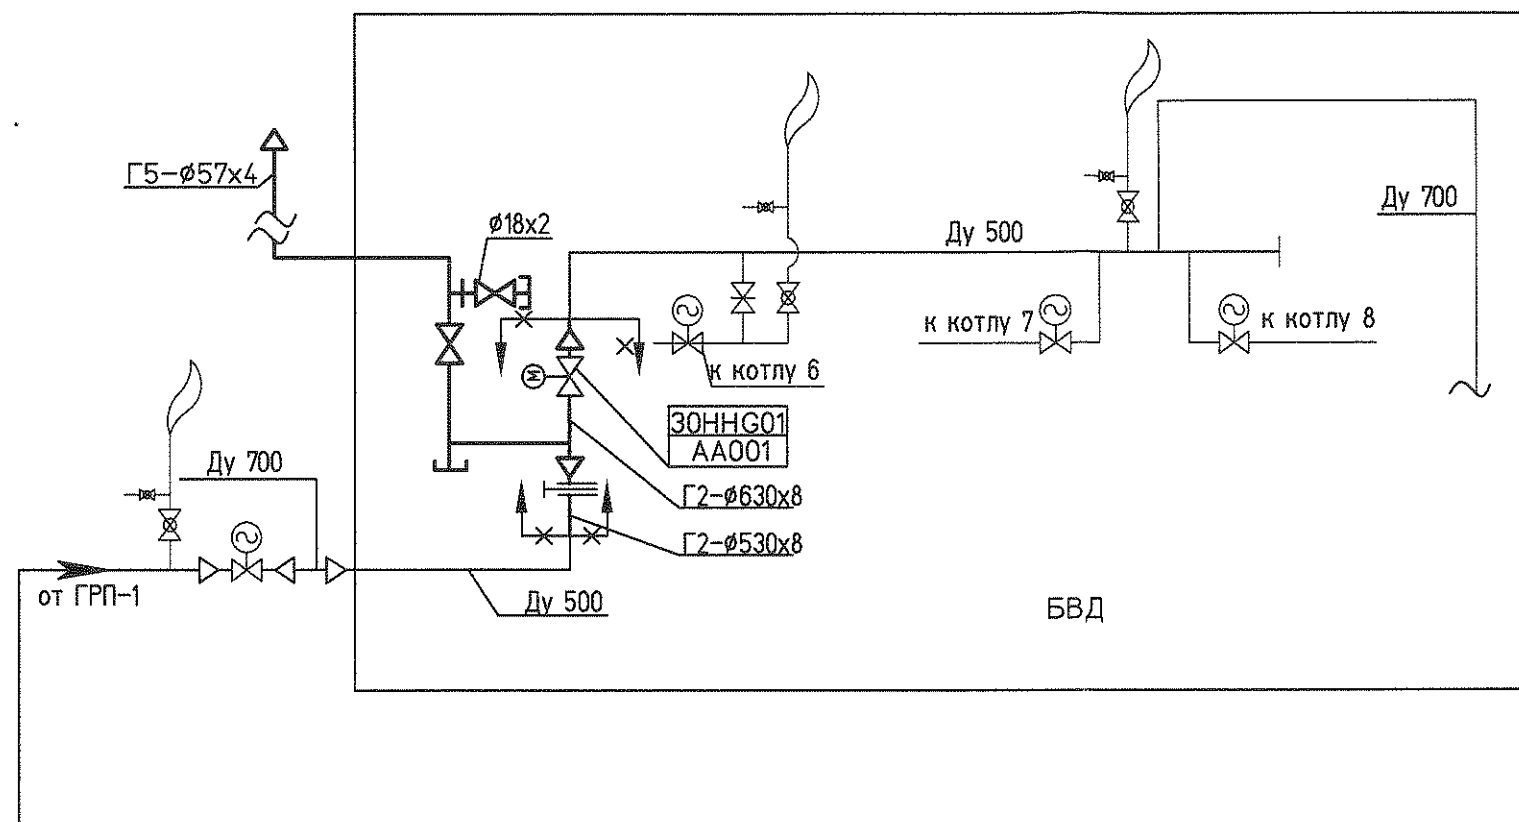

Условные обозначения

	Трубопровод, не входящий в проект
	Проектируемый трубопровод
	Позиция детали
	Граница проекта
	Оси котельной высокого давления

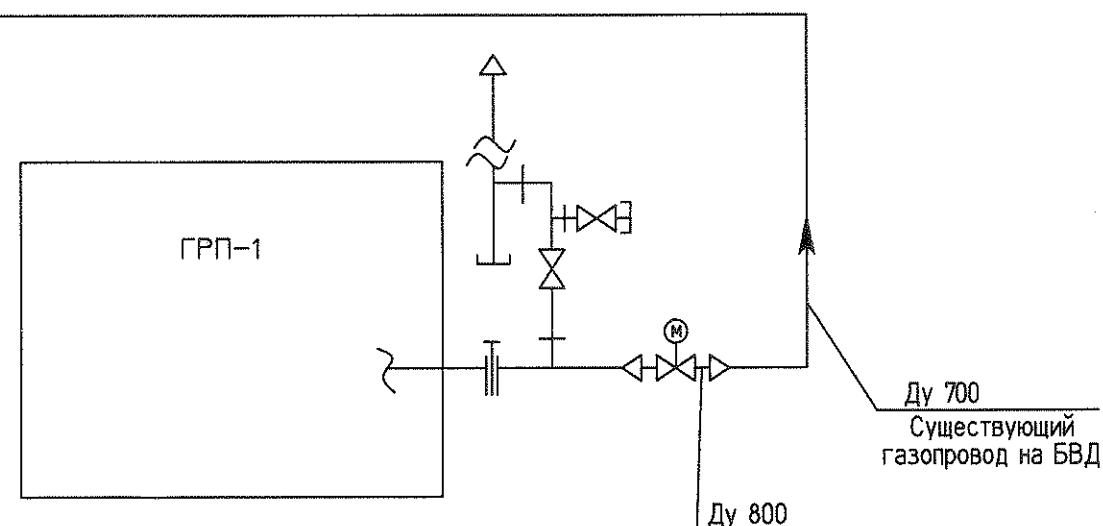

						1350.12.38A.30UHA-1119-AS			
						Объекты III очереди строительства ЗАО "СГК" (ТЭЦ)			
Изм.	Кол.уч.	Лист	№ док.	Подп.	Дата	Установка отключающей арматуры на вводе газопровода в котельный цех БВД	Стадия	Лист	Листов
							р	4	
Н.контр.	Михеев					Функциональная схема	 ОТКРЫТОЕ АКЦИОНЕРНОЕ ОБЩЕСТВО ИНСТИТУТ ТЕПЛОЭЛЕКТРОПРОЕКТ НИЖНИЙ НОВГОРОД		
Нач.отд.	Фомин								
Проверил	Швабинская								
Разработал	Куревина								

Инв. № подл.	Подпись и дата	Взам. инв. №
83360		

Номер по функциональной схеме	Наименование монтажной единицы	Место управления	Питание от сборки задвижек	Тип электропривода	Мощность электродвигателя, кВт	Номер и лист принципиальной схемы
1	2	3	4	5	6	7
30HNG01AA001	Затвор на трубопроводе подвода газа в котельное отделение БВД	Пульт (сущ.) 7а к/а №6)	Сборка задвижек (сущ.) к/а №6 шкаф №5	Арматек-МО-4500	0,25	л.6

Изм.	Кол. уч.	Лист	№ док.	Подп.	Дата	1350.12.38.A-30UHA-1119-AS			
						Объекты III очереди строительства ЗАО «СГК» (ТЭЦ)			
						Установка отключающей арматуры на вводе газопровода в котельный цех БВД			
						Стадия	Лист	Листов	
						Р	5		
И.контр. Михеев Нач.отд. Фомин Проверил Швабинская Разработал Куревина						Перечень запорной арматуры			 ОТКРЫТОЕ АКЦИОНЕРНОЕ ОБЩЕСТВО ИНСТИТУТ ТЕПЛОЭЛЕКТРОПРОЕКТ НИЖНИЙ НОВГОРОД